


Схема расположения границ публичного сервитута для эксплуатации объекта электросетевого хозяйства

ЛЭП ПС Снисски Ф-23

Обзорная схема границ публичного сервитута

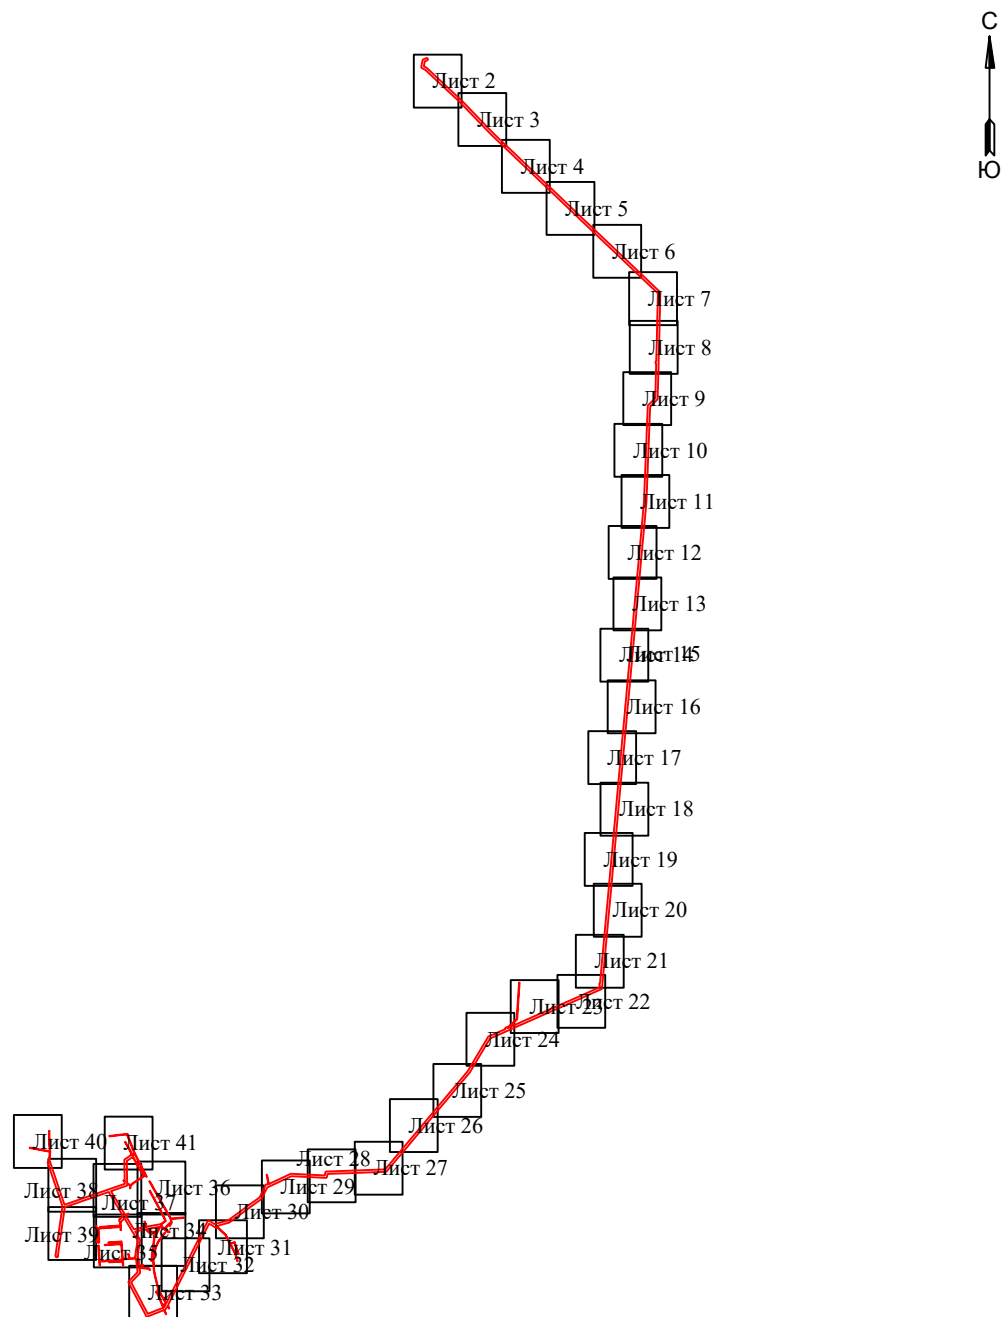

УСЛОВНЫЕ ОБОЗНАЧЕНИЯ

— граница устанавливаемого публичного сервитута

ЛЭП ПС Снисски Ф-23



Масштаб 1:1500

- - границы устанавливаемого публичного сервитута
- - ось линии, контур объекта
- - границы муниципального образования, населенных пунктов
- - границы кадастрового квартала
- - границы земельных участков, попадающих в зону публичного сервитута

- 1 - обозначение характерной точки границы устанавливаемого публичного сервитута
- :123 - кадастровый номер земельного участка
- 00000 - кадастровый номер квартала
- йский - наименование муниципального образования, населенного пункта

Схема расположения границ публичного сервитута
для эксплуатации объекта электросетевого хозяйства
ЛЭП ПС Снисски Ф-23



Масштаб 1:1500

УСЛОВНЫЕ ОБОЗНАЧЕНИЯ

- | | | | |
|--|--|--|---|
| | - границы устанавливаемого публичного сервитута | | - обозначение характерной точки границы устанавливаемого публичного сервитута |
| | - ось линии, контур объекта | | - кадастровый номер земельного участка |
| | - границы муниципального образования, населенных пунктов | | - кадастровый номер квартала |
| | - границы кадастрового квартала | | - наименование муниципального образования, населенного пункта |
| | - границы земельных участков, попадающих в зону публичного сервитута | | |

Схема расположения границ публичного сервитута
для эксплуатации объекта электросетевого хозяйства
ЛЭП ПС Сниски Ф-23



Масштаб 1:1500

УСЛОВНЫЕ ОБОЗНАЧЕНИЯ

- границы устанавливаемого публичного сервитута
- ось линии, контур объекта
- границы муниципального образования, населенных пунктов
- границы кадастрового квартала
- границы земельных участков, попадающих в зону публичного сервитута
- 1 - обозначение характерной точки границы устанавливаемого публичного сервитута
- :123

- кадастровый номер земельного участка
- 63:25:0000000

- кадастровый номер квартала
- Красноармейский район

- наименование муниципального образования, населенного пункта

Схема расположения границ публичного сервитута
для эксплуатации объекта электросетевого хозяйства

ЛЭП ПС Снисски Ф-23



Масштаб 1:1500

УСЛОВНЫЕ ОБОЗНАЧЕНИЯ

- | | | | |
|--|--|--|---|
| | - границы устанавливаемого публичного сервитута | | - обозначение характерной точки границы устанавливаемого публичного сервитута |
| | - ось линии, контур объекта | | - кадастровый номер земельного участка |
| | - границы муниципального образования, населенных пунктов | | - кадастровый номер квартала |
| | - границы кадастрового квартала | | - наименование муниципального образования, населенного пункта |
| | - границы земельных участков, попадающих в зону публичного сервитута | | |

ЛЭП ПС Снисски Ф-23



Масштаб 1:1500

УСЛОВНЫЕ ОБОЗНАЧЕНИЯ

- - границы устанавливаемого публичного сервитута
-  - ось линии, контур объекта
-  - границы муниципального образования, населенных пунктов
-  - границы кадастрового квартала
-  - границы земельных участков, попадающих в зону публичного сервитута

- 1 - обозначение характерной точки границы устанавливаемого публичного сервитута
- :123 - кадастровый номер земельного участка
- 63:25:0000000 - кадастровый номер квартала
- Красноармейский район - наименование муниципального образования, населенного пункта

Схема расположения границ публичного сервитута
для эксплуатации объекта электросетевого хозяйства
ЛЭП ПС Сниски Ф-23



Масштаб 1:1500

УСЛОВНЫЕ ОБОЗНАЧЕНИЯ

- | | | | |
|--|--|--|---|
| | - границы устанавливаемого публичного сервитута | | - обозначение характерной точки границы устанавливаемого публичного сервитута |
| | - ось линии, контур объекта | | - кадастровый номер земельного участка |
| | - границы муниципального образования, населенных пунктов | | - кадастровый номер квартала |
| | - границы кадастрового квартала | | - наименование муниципального образования, населенного пункта |
| | - границы земельных участков, попадающих в зону публичного сервитута | | |

ЛЭП ПС Снисски Ф-23



УСЛОВНЫЕ ОБОЗНАЧЕНИЯ

-  - границы устанавливаемого публичного сервитута
-  - ось линии, контур объекта
-  - границы муниципального образования, населенных пунктов
-  - границы кадастрового квартала
-  - границы земельных участков, попадающих в зону публичного сервитута

- 1 - обозначение характерной точки границы устанавливаемого публичного сервитута
- :123 - кадастровый номер земельного участка
- 63:25:0000000 - кадастровый номер квартала
- Красноармейский район - наименование муниципального образования, населенного пункта

Схема расположения границ публичного сервитута
для эксплуатации объекта электросетевого хозяйства
ЛЭП ПС Сниски Ф-23



Масштаб 1:1500

УСЛОВНЫЕ ОБОЗНАЧЕНИЯ

- | | | | |
|--|--|--|---|
| | - границы устанавливаемого публичного сервитута | | - обозначение характерной точки границы устанавливаемого публичного сервитута |
| | - ось линии, контур объекта | | - кадастровый номер земельного участка |
| | - границы муниципального образования, населенных пунктов | | - кадастровый номер квартала |
| | - границы кадастрового квартала | | - наименование муниципального образования, населенного пункта |
| | - границы земельных участков, попадающих в зону публичного сервитута | | |

ЛЭП ПС Снисски Ф-23




Масштаб 1:1500

- - границы устанавливаемого публичного сервитута
- - ось линии, контур объекта
- - границы муниципального образования, населенных пунктов
- - границы кадастрового квартала
- - границы земельных участков, попадающих в зону публичного сервитута

- 1 - обозначение характерной точки границы устанавливаемого публичного сервитута
- :123 - кадастровый номер земельного участка
- 00000 - кадастровый номер квартала
- йский - наименование муниципального образования, населенного пункта

Схема расположения границ публичного сервитута
для эксплуатации объекта электросетевого хозяйства

ЛЭП ПС Снисски Ф-23

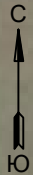

Масштаб 1:1500

УСЛОВНЫЕ ОБОЗНАЧЕНИЯ

- | | | | |
|--|--|--|---|
| | - границы устанавливаемого публичного сервитута | | - обозначение характерной точки границы устанавливаемого публичного сервитута |
| | - ось линии, контур объекта | | - кадастровый номер земельного участка |
| | - границы муниципального образования, населенных пунктов | | - кадастровый номер квартала |
| | - границы кадастрового квартала | | - наименование муниципального образования, населенного пункта |
| | - границы земельных участков, попадающих в зону публичного сервитута | | |

Схема расположения границ публичного сервитута
для эксплуатации объекта электросетевого хозяйства
ЛЭП ПС Сниски Ф-23



Масштаб 1:1500

УСЛОВНЫЕ ОБОЗНАЧЕНИЯ

- | | | | |
|--|--|--|---|
| | - границы устанавливаемого публичного сервитута | | - обозначение характерной точки границы устанавливаемого публичного сервитута |
| | - ось линии, контур объекта | | - кадастровый номер земельного участка |
| | - границы муниципального образования, населенных пунктов | | - кадастровый номер квартала |
| | - границы кадастрового квартала | | - наименование муниципального образования, населенного пункта |
| | - границы земельных участков, попадающих в зону публичного сервитута | | |

Схема расположения границ публичного сервитута
для эксплуатации объекта электросетевого хозяйства

ЛЭП ПС Сниски Ф-23



Масштаб 1:1500

УСЛОВНЫЕ ОБОЗНАЧЕНИЯ

- | | | | |
|--|--|--|---|
| | - границы устанавливаемого публичного сервитута | | - обозначение характерной точки границы устанавливаемого публичного сервитута |
| | - ось линии, контур объекта | | - кадастровый номер земельного участка |
| | - границы муниципального образования, населенных пунктов | | - кадастровый номер квартала |
| | - границы кадастрового квартала | | - наименование муниципального образования, населенного пункта |
| | - границы земельных участков, попадающих в зону публичного сервитута | | |

Схема расположения границ публичного сервитута
для эксплуатации объекта электросетевого хозяйства
ЛЭП ПС Сниски Ф-23



Масштаб 1:1500

УСЛОВНЫЕ ОБОЗНАЧЕНИЯ

- | | | | |
|--|--|-----------------------|---|
| | - границы устанавливаемого публичного сервитута | | - обозначение характерной точки границы устанавливаемого публичного сервитута |
| | - ось линии, контур объекта | :123 | - кадастровый номер земельного участка |
| | - границы муниципального образования, населенных пунктов | 63:25:0000000 | - кадастровый номер квартала |
| | - границы кадастрового квартала | Красноармейский район | - наименование муниципального образования, населенного пункта |
| | - границы земельных участков, попадающих в зону публичного сервитута | | |

Схема расположения границ публичного сервитута
для эксплуатации объекта электросетевого хозяйства
ЛЭП ПС Снисски Ф-23



Масштаб 1:3

УСЛОВНЫЕ ОБОЗНАЧЕНИЯ

- границы устанавливаемого публичного сервитута

- ось линии, контур объекта

- границы муниципального образования, населенных пунктов

- границы кадастрового квартала

- границы земельных участков, попадающих в зону публичного сервитута
- 1

:123

63:25:0000000

Красноармейский район

- обозначение характерной точки границы устанавливаемого публичного сервитута

- кадастровый номер земельного участка

- кадастровый номер квартала

- наименование муниципального образования, населенного пункта

Схема расположения границ публичного сервитута
для эксплуатации объекта электросетевого хозяйства

ЛЭП ПС Снисски Ф-23



Масштаб 1:1500

УСЛОВНЫЕ ОБОЗНАЧЕНИЯ

- | | | | |
|--|--|--|---|
| | - границы устанавливаемого публичного сервитута | | - обозначение характерной точки границы устанавливаемого публичного сервитута |
| | - ось линии, контур объекта | | - кадастровый номер земельного участка |
| | - границы муниципального образования, населенных пунктов | | - кадастровый номер квартала |
| | - границы кадастрового квартала | | - наименование муниципального образования, населенного пункта |
| | - границы земельных участков, попадающих в зону публичного сервитута | | |

ЛЭП ПС Снисски Ф-23



Масштаб 1:1500

- - границы устанавливаемого публичного сервитута
- - ось линии, контур объекта
- - границы муниципального образования, населенных пунктов
- - границы кадастрового квартала
- - границы земельных участков, попадающих в зону публичного сервитута

- 1 - обозначение характерной точки границы устанавливаемого публичного сервитута
- :123 - кадастровый номер земельного участка
- 00000 - кадастровый номер квартала
- ыйский - наименование муниципального образования, населенного пункта

Схема расположения границ публичного сервитута
для эксплуатации объекта электросетевого хозяйства
ЛЭП ПС Сниски Ф-23



Масштаб 1:1500

УСЛОВНЫЕ ОБОЗНАЧЕНИЯ

- | | | | |
|--|--|--|---|
| | - границы устанавливаемого публичного сервитута | | - обозначение характерной точки границы устанавливаемого публичного сервитута |
| | - ось линии, контур объекта | | - кадастровый номер земельного участка |
| | - границы муниципального образования, населенных пунктов | | - кадастровый номер квартала |
| | - границы кадастрового квартала | | - наименование муниципального образования, населенного пункта |
| | - границы земельных участков, попадающих в зону публичного сервитута | | |

Схема расположения границ публичного сервитута
для эксплуатации объекта электросетевого хозяйства

ЛЭП ПС Сниски Ф-23



Масштаб 1:1500

УСЛОВНЫЕ ОБОЗНАЧЕНИЯ

- границы устанавливаемого публичного сервитута
- ось линии, контур объекта
- границы муниципального образования, населенных пунктов
- границы кадастрового квартала
- границы земельных участков, попадающих в зону публичного сервитута

- 1 - обозначение характерной точки границы устанавливаемого публичного сервитута
- :123 - кадастровый номер земельного участка
- 63:25:0000000 - кадастровый номер квартала
- Красноармейский район - наименование муниципального образования, населенного пункта

Схема расположения границ публичного сервитута
для эксплуатации объекта электросетевого хозяйства

ЛЭП ПС Сниски Ф-23



Масштаб 1:1500

УСЛОВНЫЕ ОБОЗНАЧЕНИЯ

- | | | | |
|--|--|--|---|
| | - границы устанавливаемого публичного сервитута | | - обозначение характерной точки границы устанавливаемого публичного сервитута |
| | - ось линии, контур объекта | | - кадастровый номер земельного участка |
| | - границы муниципального образования, населенных пунктов | | - кадастровый номер квартала |
| | - границы кадастрового квартала | | - наименование муниципального образования, населенного пункта |
| | - границы земельных участков, попадающих в зону публичного сервитута | | |

Схема расположения границ публичного сервитута
для эксплуатации объекта электросетевого хозяйства

ЛЭП ПС Сниски Ф-23



Масштаб 1:1500

УСЛОВНЫЕ ОБОЗНАЧЕНИЯ

- границы устанавливаемого публичного сервитута
- ось линии, контур объекта
- границы муниципального образования, населенных пунктов
- границы кадастрового квартала
- границы земельных участков, попадающих в зону публичного сервитута

- 1 - обозначение характерной точки границы устанавливаемого публичного сервитута
- :123 - кадастровый номер земельного участка
- 63:25:0000000 - кадастровый номер квартала
- Красноармейский район - наименование муниципального образования, населенного пункта

ЛЭП ПС Снисски Ф-23



- - границы устанавливаемого публичного сервитута
- - ось линии, контур объекта
- - границы муниципального образования, населенных пунктов
- - границы кадастрового квартала
- - границы земельных участков, попадающих в зону публичного сервитута

- 1 - обозначение характерной точки границы устанавливаемого публичного сервитута
- :123 - кадастровый номер земельного участка
- 0000 - кадастровый номер квартала
- йский - наименование муниципального образования, населенного пункта

Схема расположения границ публичного сервитута
для эксплуатации объекта электросетевого хозяйства
ЛЭП ПС Сниски Ф-23



Масштаб 1:1500

УСЛОВНЫЕ ОБОЗНАЧЕНИЯ

- границы устанавливаемого публичного сервитута
- ось линии, контур объекта
- границы муниципального образования, населенных пунктов
- границы кадастрового квартала
- границы земельных участков, попадающих в зону публичного сервитута

- 1 - обозначение характерной точки границы устанавливаемого публичного сервитута
- :123 - кадастровый номер земельного участка
- 63:25:0000000 - кадастровый номер квартала
- Красноармейский район - наименование муниципального образования, населенного пункта

Схема расположения границ публичного сервитута
для эксплуатации объекта электросетевого хозяйства

ЛЭП ПС Сниски Ф-23



Масштаб 1:1500

УСЛОВНЫЕ ОБОЗНАЧЕНИЯ

- границы устанавливаемого публичного сервитута
- ось линии, контур объекта
- границы муниципального образования, населенных пунктов
- границы кадастрового квартала
- границы земельных участков, попадающих в зону публичного сервитута

- 1 - обозначение характерной точки границы устанавливаемого публичного сервитута
- :123 - кадастровый номер земельного участка
- 63:25:0000000 - кадастровый номер квартала
- Красноармейский район - наименование муниципального образования, населенного пункта

ЛЭП ПС Снисски Ф-23

63:25:0301009

- - границы устанавливаемого публичного сервитута
- - ось линии, контур объекта
- - границы муниципального образования, населенных пунктов
- - границы кадастрового квартала
- - границы земельных участков, попадающих в зону публичного сервитута

- 1 - обозначение характерной точки границы устанавливаемого публичного сервитута
- :123 - кадастровый номер земельного участка
- 63:25:0000000 - кадастровый номер квартала
- Красноармейский район - наименование муниципального образования, населенного пункта

Схема расположения границ публичного сервитута
для эксплуатации объекта электросетевого хозяйства
ЛЭП ПС Сниски Ф-23



Масштаб 1:1500

УСЛОВНЫЕ ОБОЗНАЧЕНИЯ

- | | | | |
|--|--|--|---|
| | - границы устанавливаемого публичного сервитута | | - обозначение характерной точки границы устанавливаемого публичного сервитута |
| | - ось линии, контур объекта | | :123 - кадастровый номер земельного участка |
| | - границы муниципального образования, населенных пунктов | | 63:25:0000000 - кадастровый номер квартала |
| | - границы кадастрового квартала | | Красноармейский район - наименование муниципального образования, населенного пункта |
| | - границы земельных участков, попадающих в зону публичного сервитута | | |

Схема расположения границ публичного сервитута
для эксплуатации объекта электросетевого хозяйства

ЛЭП ПС Снисски Ф-23



Масштаб 1:1500

УСЛОВНЫЕ ОБОЗНАЧЕНИЯ

- границы устанавливаемого публичного сервитута
- ось линии, контур объекта
- границы муниципального образования, населенных пунктов
- границы кадастрового квартала
- границы земельных участков, попадающих в зону публичного сервитута

- 1 - обозначение характерной точки границы устанавливаемого публичного сервитута
- :123 - кадастровый номер земельного участка
- 63:25:0000000 - кадастровый номер квартала
- Красноармейский район - наименование муниципального образования, населенного пункта

Схема расположения границ публичного сервитута
для эксплуатации объекта электросетевого хозяйства
ЛЭП ПС Сниски Ф-23



Масштаб 1:1500

УСЛОВНЫЕ ОБОЗНАЧЕНИЯ

- | | | | |
|--|--|--|---|
| | - границы устанавливаемого публичного сервитута | | - обозначение характерной точки границы устанавливаемого публичного сервитута |
| | - ось линии, контур объекта | | - кадастровый номер земельного участка |
| | - границы муниципального образования, населенных пунктов | | - кадастровый номер квартала |
| | - границы кадастрового квартала | | - наименование муниципального образования, населенного пункта |
| | - границы земельных участков, попадающих в зону публичного сервитута | | |

Схема расположения границ публичного сервитута
для эксплуатации объекта электросетевого хозяйства
ЛЭП ПС Снисски Ф-23



Масштаб 1:1500

УСЛОВНЫЕ ОБОЗНАЧЕНИЯ

- | | | | |
|--|--|--|---|
| | - границы устанавливаемого публичного сервитута | | - обозначение характерной точки границы устанавливаемого публичного сервитута |
| | - ось линии, контур объекта | | - кадастровый номер земельного участка |
| | - границы муниципального образования, населенных пунктов | | - кадастровый номер квартала |
| | - границы кадастрового квартала | | - наименование муниципального образования, населенного пункта |
| | - границы земельных участков, попадающих в зону публичного сервитута | | |

ЛЭП ПС Снисски Ф-23



Масштаб 1:1500

- - границы устанавливаемого публичного сервитута
- - ось линии, контур объекта
- - границы муниципального образования, населенных пунктов
- - границы кадастрового квартала
- - границы земельных участков, попадающих в зону публичного сервитута

- 1 - обозначение характерной точки границы устанавливаемого публичного сервитута
- :123 - кадастровый номер земельного участка
- 00000 - кадастровый номер квартала
- ийский - наименование муниципального образования, населенного пункта

ЛЭП ПС Снисски Ф-23



- - границы устанавливаемого публичного сервитута
- - ось линии, контур объекта
- - границы муниципального образования, населенных пунктов
- - границы кадастрового квартала
- - границы земельных участков, попадающих в зону публичного сервитута

- 1 - обозначение характерной точки границы устанавливаемого публичного сервитута
- :123 - кадастровый номер земельного участка
- 00000 - кадастровый номер квартала
- йский - наименование муниципального образования, населенного пункта

Схема расположения границ публичного сервитута
для эксплуатации объекта электросетевого хозяйства
ЛЭП ПС Снисски Ф-23




Масштаб 1:1500

УСЛОВНЫЕ ОБОЗНАЧЕНИЯ

- | | | | |
|--|--|--|---|
| | - границы устанавливаемого публичного сервитута | | - обозначение характерной точки границы устанавливаемого публичного сервитута |
| | - ось линии, контур объекта | | - кадастровый номер земельного участка |
| | - границы муниципального образования, населенных пунктов | | - кадастровый номер квартала |
| | - границы кадастрового квартала | | - наименование муниципального образования, населенного пункта |
| | - границы земельных участков, попадающих в зону публичного сервитута | | |

Схема расположения границ публичного сервитута
для эксплуатации объекта электросетевого хозяйства

ЛЭП ПС Сниски Ф-23

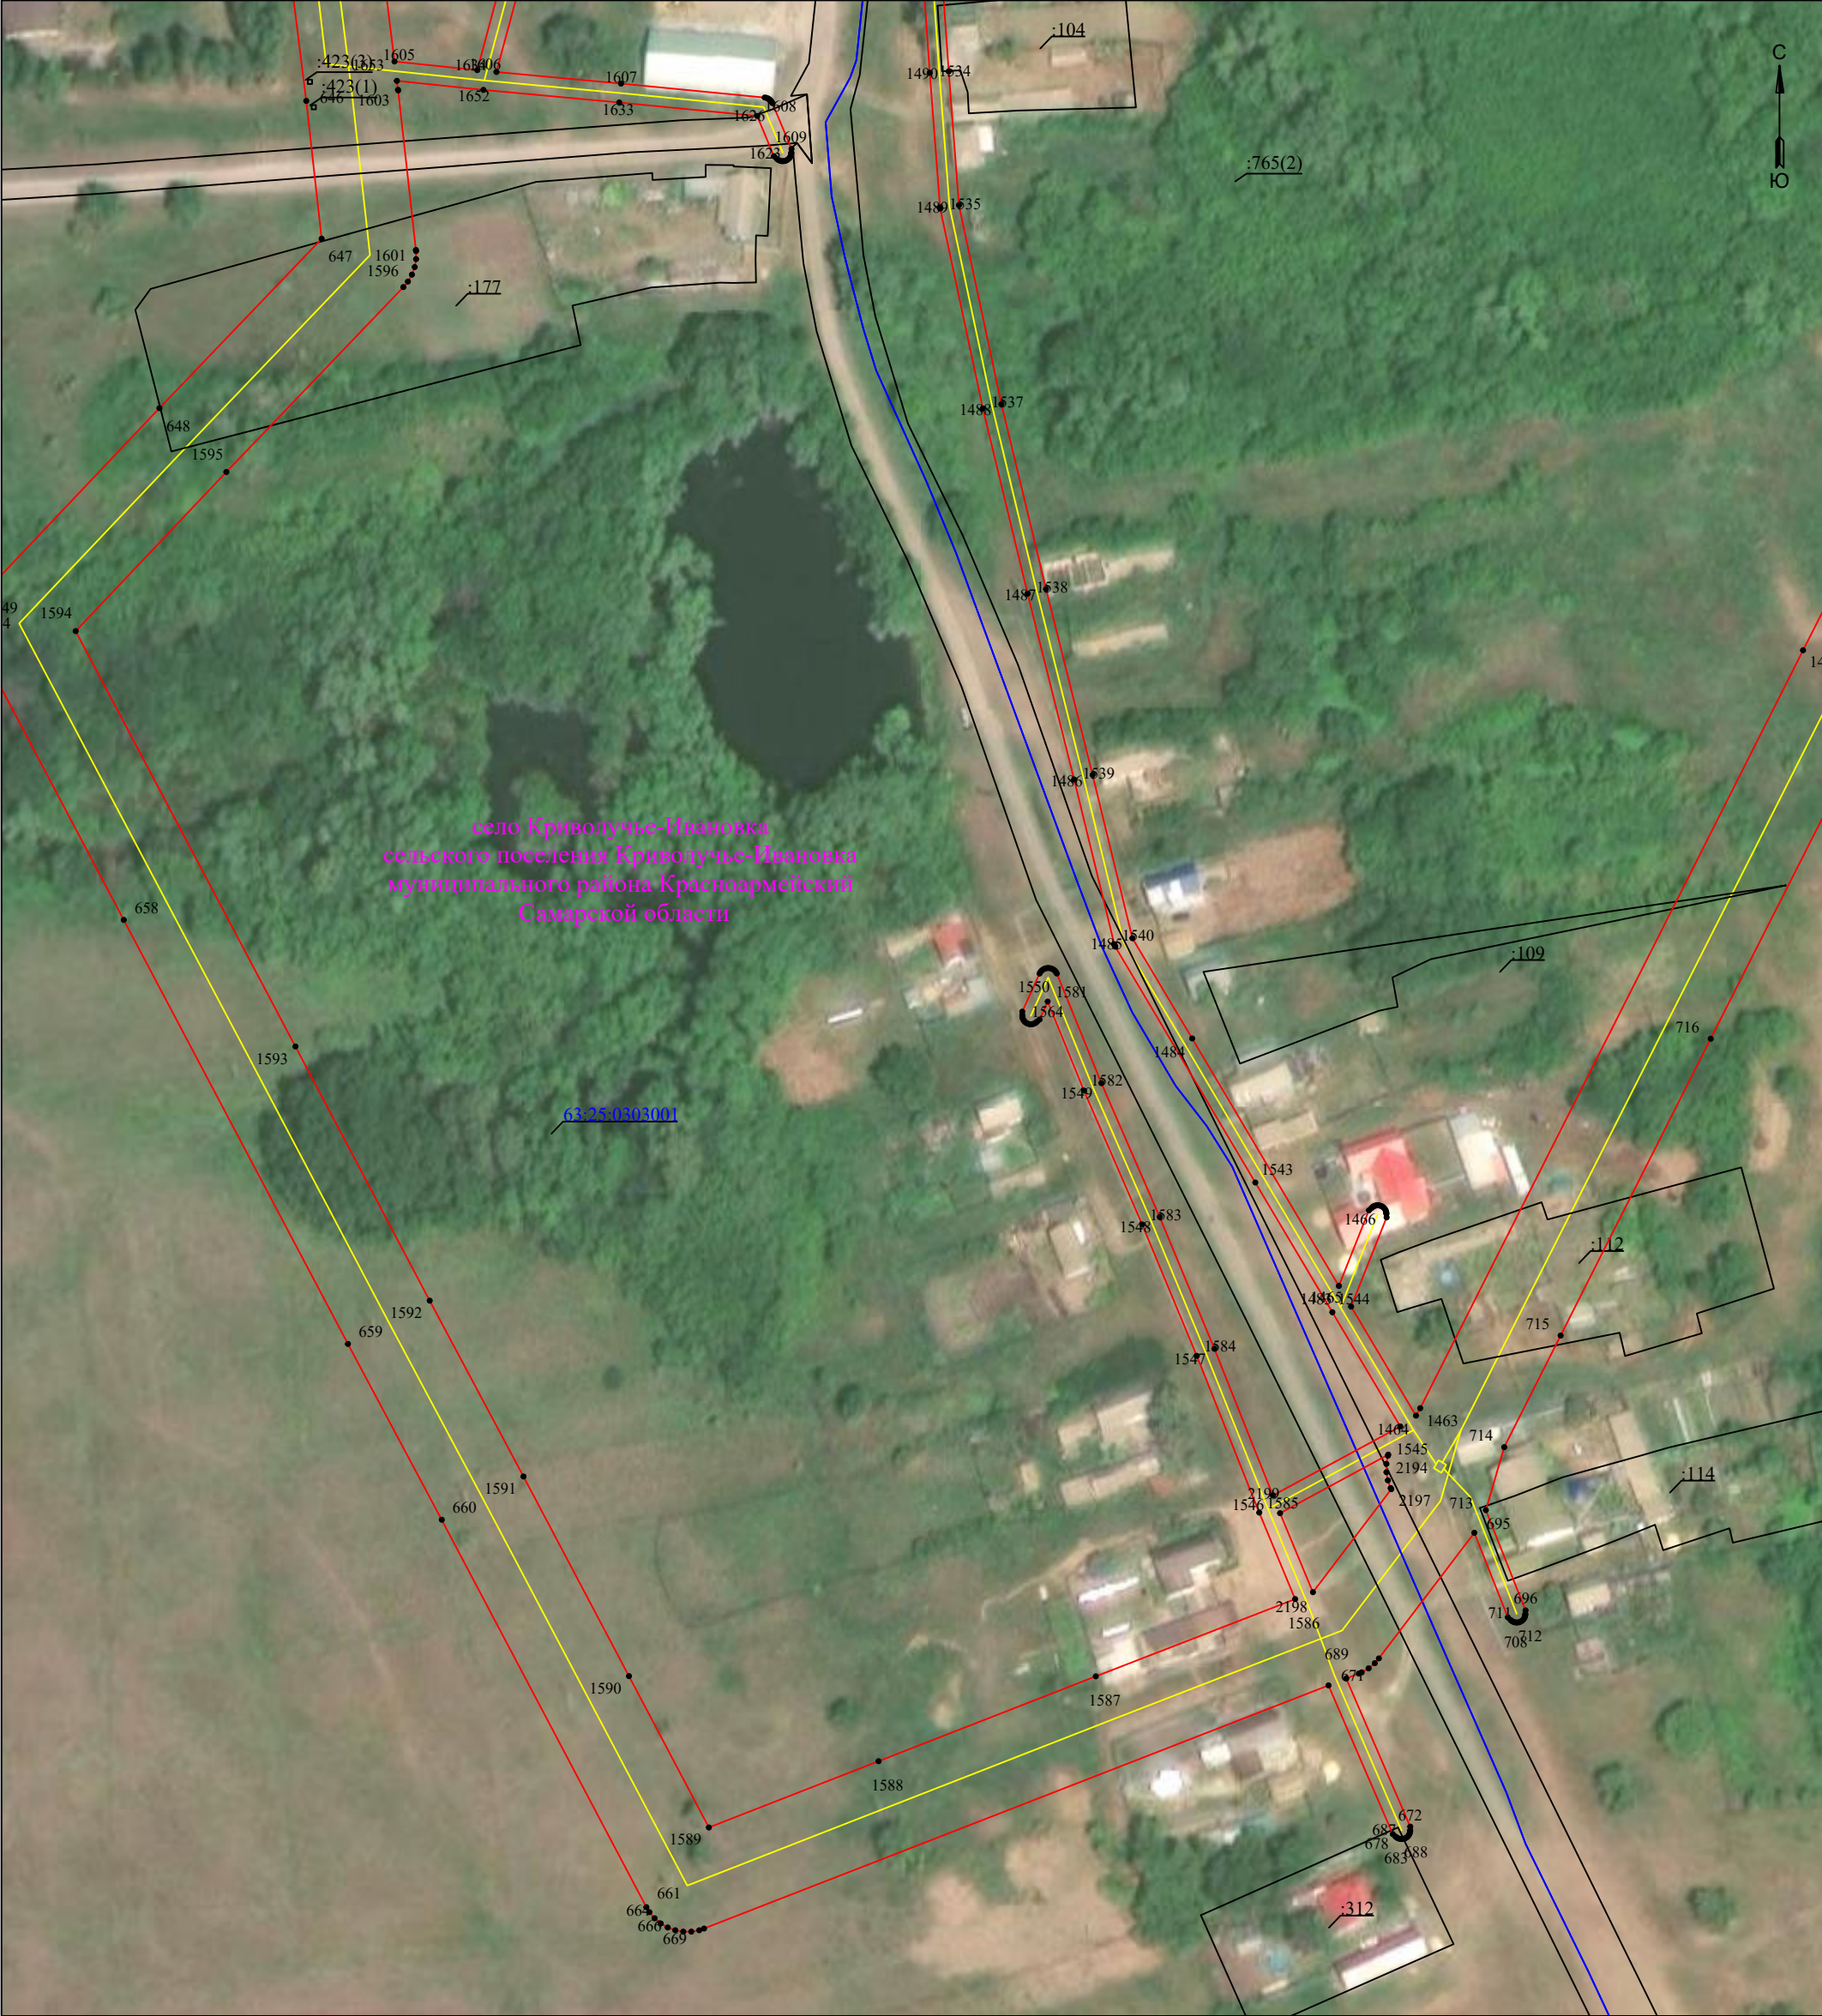

Масштаб 1:1500


УСЛОВНЫЕ ОБОЗНАЧЕНИЯ

- границы устанавливаемого публичного сервитута
- ось линии, контур объекта
- границы муниципального образования, населенных пунктов
- границы кадастрового квартала
- границы земельных участков, попадающих в зону публичного сервитута

- 1 - обозначение характерной точки границы устанавливаемого публичного сервитута
- :123 - кадастровый номер земельного участка
- 63:25:0000000 - кадастровый номер квартала
- Красноармейский район - наименование муниципального образования, населенного пункта

Схема расположения границ публичного сервитута
для эксплуатации объекта электросетевого хозяйства

ЛЭП ПС Сниски Ф-23

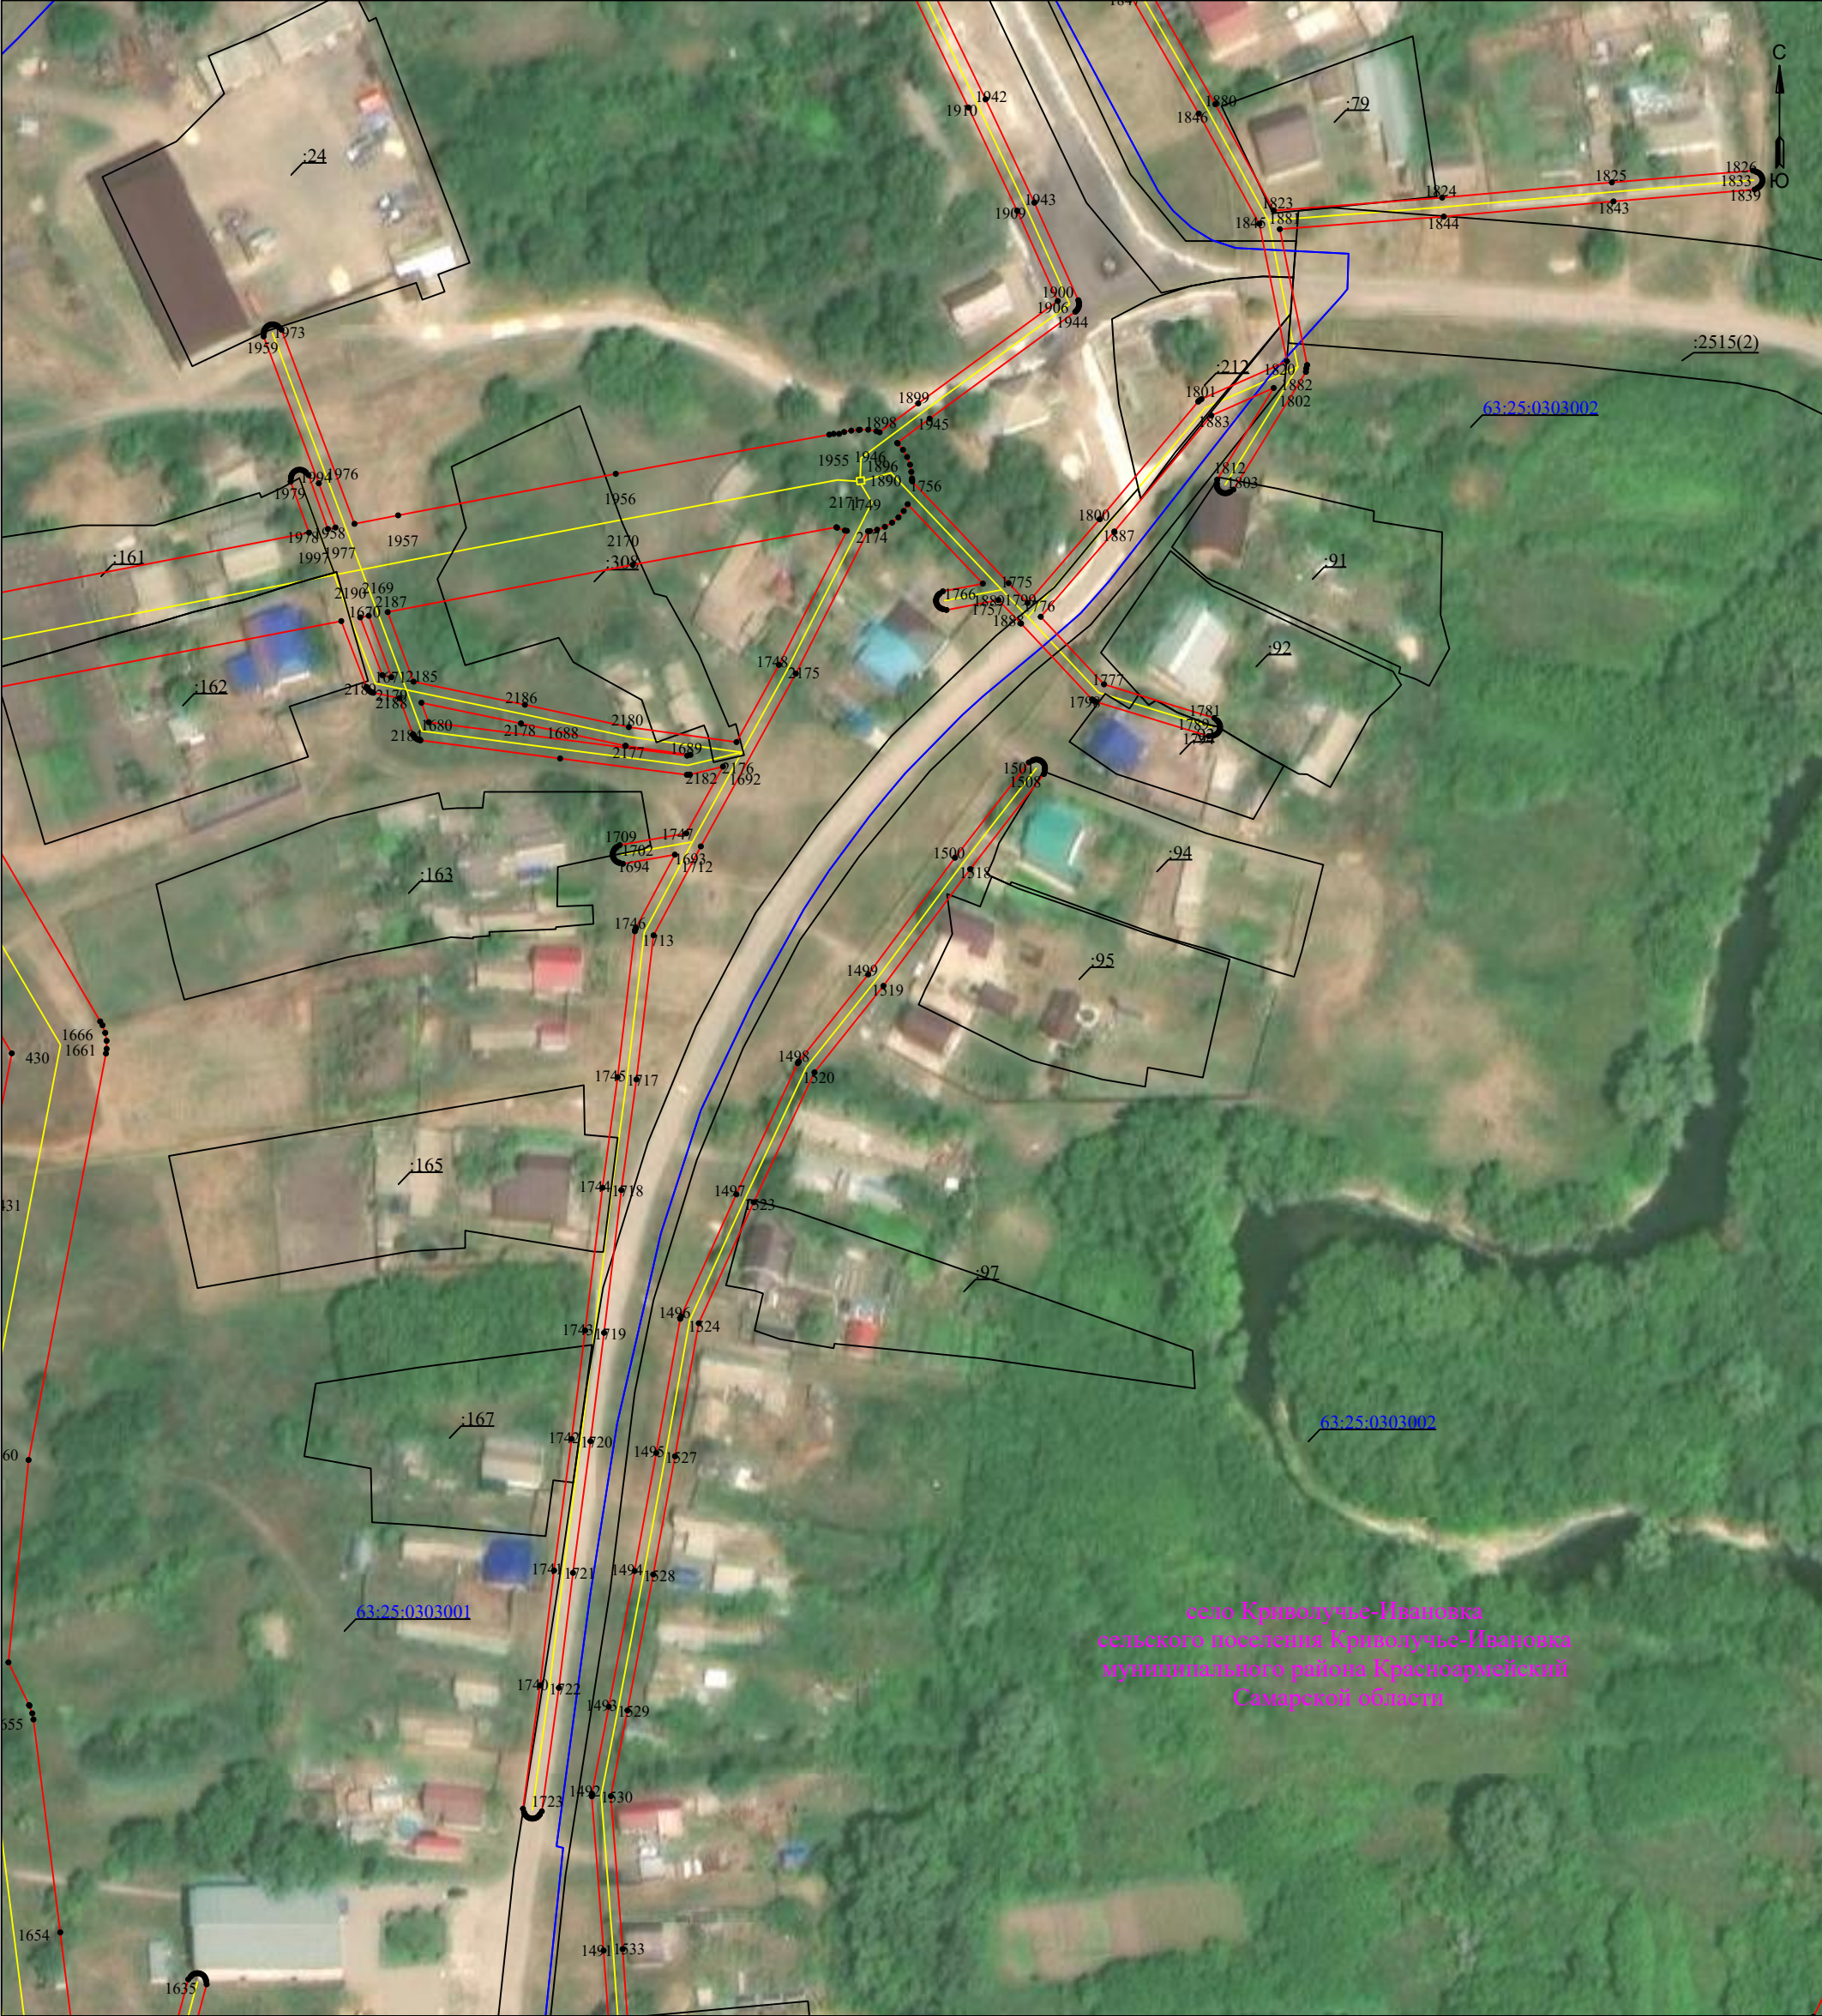


Масштаб 1:1500

УСЛОВНЫЕ ОБОЗНАЧЕНИЯ

- | | |
|--|---|
|  - границы устанавливаемого публичного сервитута |  1 - обозначение характерной точки границы устанавливаемого публичного сервитута |
|  - ось линии, контур объекта |  :123 - кадастровый номер земельного участка |
|  - границы муниципального образования, населенных пунктов |  63:25:0000000 - кадастровый номер квартала |
|  - границы кадастрового квартала |  Красноармейский район - наименование муниципального образования, населенного пункта |
|  - границы земельных участков, попадающих в зону публичного сервитута | |

Схема расположения границ публичного сервитута
для эксплуатации объекта электросетевого хозяйства

ЛЭП ПС Сниски Ф-23

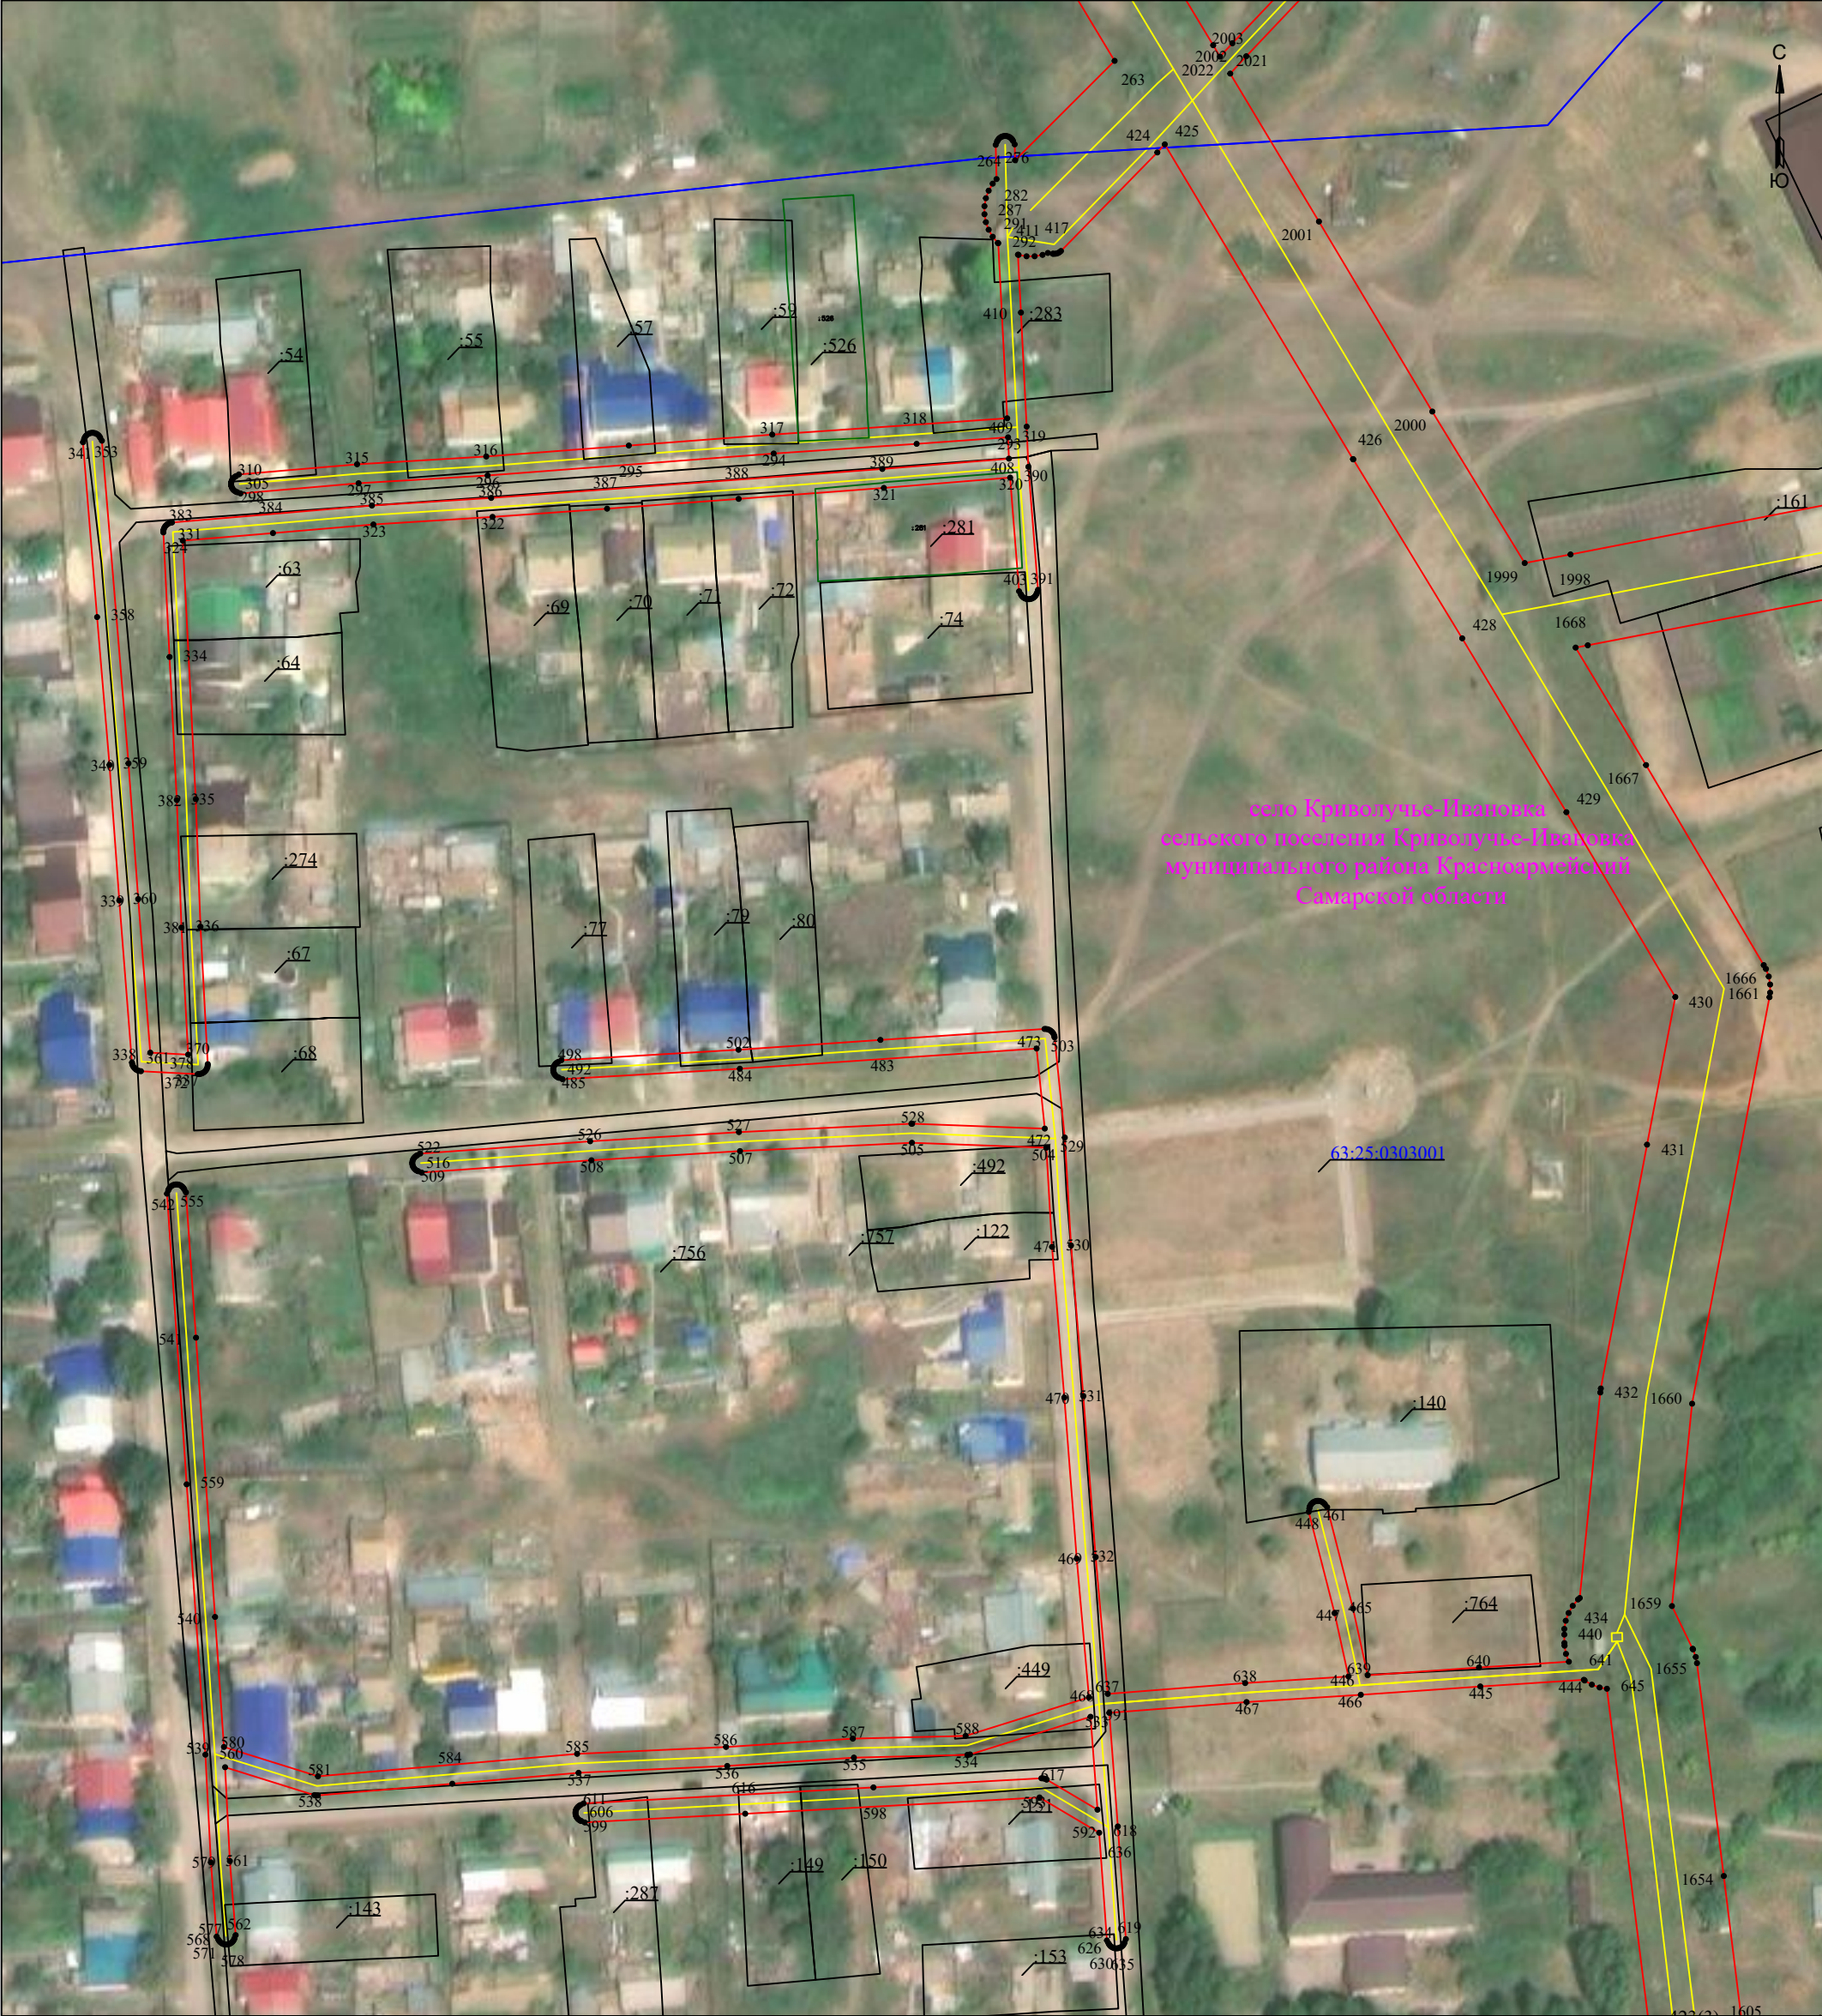

село Криволучье-Пвановка
сельского поселения Криволучье-Пвановка
муниципального района Красноармейский
Самарской области

63:25:0303001


Масштаб 1:1500

УСЛОВНЫЕ ОБОЗНАЧЕНИЯ

- границы устанавливаемого публичного сервитута
- ось линии, контур объекта
- границы муниципального образования, населенных пунктов
- границы кадастрового квартала
- границы земельных участков, попадающих в зону публичного сервитута

- 1 - обозначение характерной точки границы устанавливаемого публичного сервитута
- :123 - кадастровый номер земельного участка
- 63:25:0000000 - кадастровый номер квартала
- Красноармейский район - наименование муниципального образования, населенного пункта

Схема расположения границ публичного сервитута
для эксплуатации объекта электросетевого хозяйства
ЛЭП ПС Сниски Ф-23

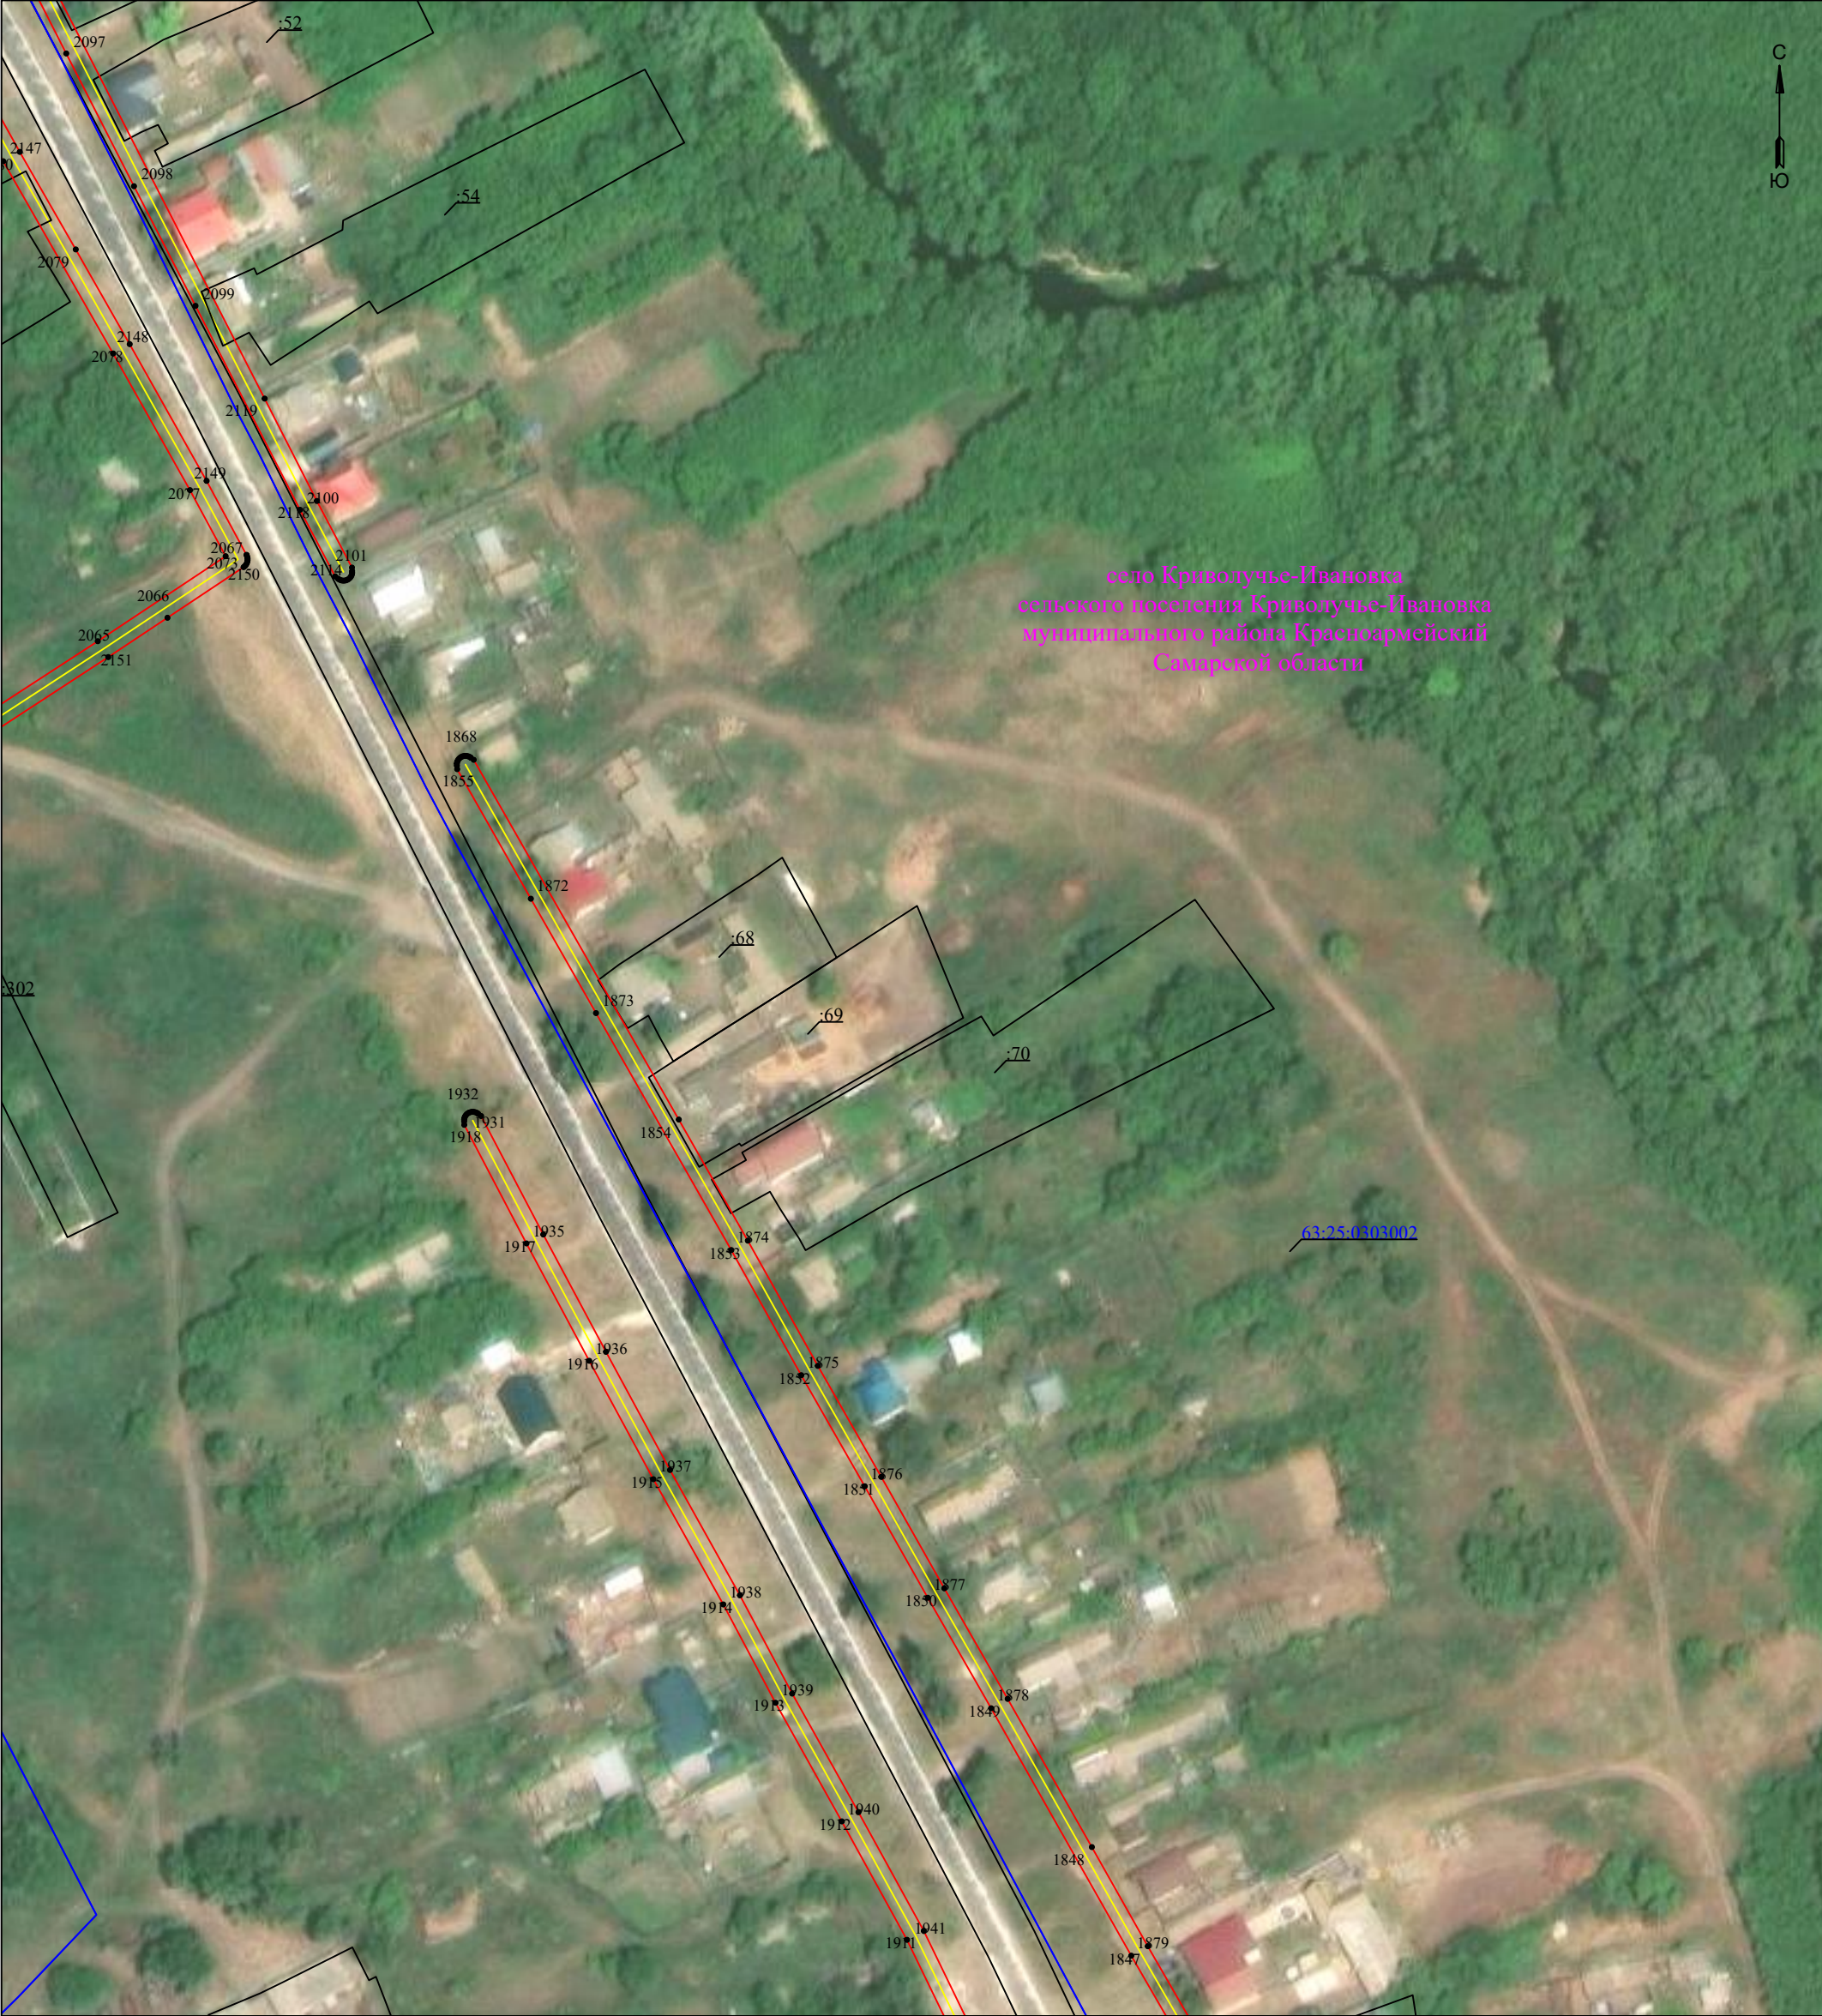

Масштаб 1:1500

УСЛОВНЫЕ ОБОЗНАЧЕНИЯ

- | | | | |
|--|--|--|---|
| | - границы устанавливаемого публичного сервитута | | - обозначение характерной точки границы устанавливаемого публичного сервитута |
| | - ось линии, контур объекта | | - кадастровый номер земельного участка |
| | - границы муниципального образования, населенных пунктов | | - кадастровый номер квартала |
| | - границы кадастрового квартала | | - наименование муниципального образования, населенного пункта |
| | - границы земельных участков, попадающих в зону публичного сервитута | | |

Схема расположения границ публичного сервитута
для эксплуатации объекта электросетевого хозяйства

ЛЭП ПС Сниски Ф-23



село Криволучье-Ивановка
сельского поселения Криволучье-Ивановка
муниципального района Красноармейский
Самарской области

Масштаб 1:1500

УСЛОВНЫЕ ОБОЗНАЧЕНИЯ

- границы устанавливаемого публичного сервитута
- ось линии, контур объекта
- границы муниципального образования, населенных пунктов
- границы кадастрового квартала
- границы земельных участков, попадающих в зону публичного сервитута

- 1 - обозначение характерной точки границы устанавливаемого публичного сервитута
- :123 - кадастровый номер земельного участка
- 63:25:0000000 - кадастровый номер квартала
- Красноармейский район - наименование муниципального образования, населенного пункта

Схема расположения границ публичного сервитута
для эксплуатации объекта электросетевого хозяйства

ЛЭП ПС Снисски Ф-23



Масштаб 1:1500

УСЛОВНЫЕ ОБОЗНАЧЕНИЯ

- границы устанавливаемого публичного сервитута
- ось линии, контур объекта
- границы муниципального образования, населенных пунктов
- границы кадастрового квартала
- границы земельных участков, попадающих в зону публичного сервитута

- 1 - обозначение характерной точки границы устанавливаемого публичного сервитута
- :123 - кадастровый номер земельного участка
- 63:25:0000000 - кадастровый номер квартала
- Красноармейский район - наименование муниципального образования, населенного пункта

Схема расположения границ публичного сервитута
для эксплуатации объекта электросетевого хозяйства

ЛЭП ПС Снисски Ф-23



Масштаб 1:1500

УСЛОВНЫЕ ОБОЗНАЧЕНИЯ

- | | | | |
|--|--|-----------------------|---|
| | - границы устанавливаемого публичного сервитута | | - обозначение характерной точки границы устанавливаемого публичного сервитута |
| | - ось линии, контур объекта | :123 | - кадастровый номер земельного участка |
| | - границы муниципального образования, населенных пунктов | 63:25:0000000 | - кадастровый номер квартала |
| | - границы кадастрового квартала | Красноармейский район | - наименование муниципального образования, населенного пункта |
| | - границы земельных участков, попадающих в зону публичного сервитута | | |

ЛЭП ПС Снисски Ф-23



Масштаб 1:1500

УСЛОВНЫЕ ОБОЗНАЧЕНИЯ

-  - границы устанавливаемого публичного сервитута
-  - ось линии, контур объекта
-  - границы муниципального образования, населенных пунктов
-  - границы кадастрового квартала
-  - границы земельных участков, попадающих в зону публичного сервитута

- 1 - обозначение характерной точки границы устанавливаемого публичного сервитута
- :123 - кадастровый номер земельного участка
- 63:25:0000000 - кадастровый номер квартала
- Красноармейский район - наименование муниципального образования, населенного пункта

ЛЭП ПС Снисски Ф-23



Масштаб 1:1500

- - границы устанавливаемого публичного сервитута
- - ось линии, контур объекта
- - границы муниципального образования, населенных пунктов
- - границы кадастрового квартала
- - границы земельных участков, попадающих в зону публичного сервитута

- 1 - обозначение характерной точки границы устанавливаемого публичного сервитута
- :123 - кадастровый номер земельного участка
- 0000 - кадастровый номер квартала
- ийский - наименование муниципального образования, населенного пункта