

Схема расположения границ публичного сервитута для эксплуатации объекта электросетевого хозяйства

ЛЭП ПС Чапаевская Ф-1

Обзорная схема границ публичного сервитута



УСЛОВНЫЕ ОБОЗНАЧЕНИЯ

— граница устанавливаемого публичного сервитута

Схема расположения границ публичного сервитута
для эксплуатации объекта электросетевого хозяйства

ЛЭП ПС Чапаевская Ф-1



Масштаб 1:1500


УСЛОВНЫЕ ОБОЗНАЧЕНИЯ

- границы устанавливаемого публичного сервитута
- ось линии, контур объекта
- границы муниципального образования, населенных пунктов
- границы кадастрового квартала
- границы земельных участков, попадающих в зону публичного сервитута

- 1 - обозначение характерной точки границы устанавливаемого публичного сервитута
- :123 - кадастровый номер земельного участка
- 63:12:0000000 - кадастровый номер квартала
- Безенчукский район - наименование муниципального образования, населенного пункта

Схема расположения границ публичного сервитута
для эксплуатации объекта электросетевого хозяйства

ЛЭП ПС Чапаевская Ф-1

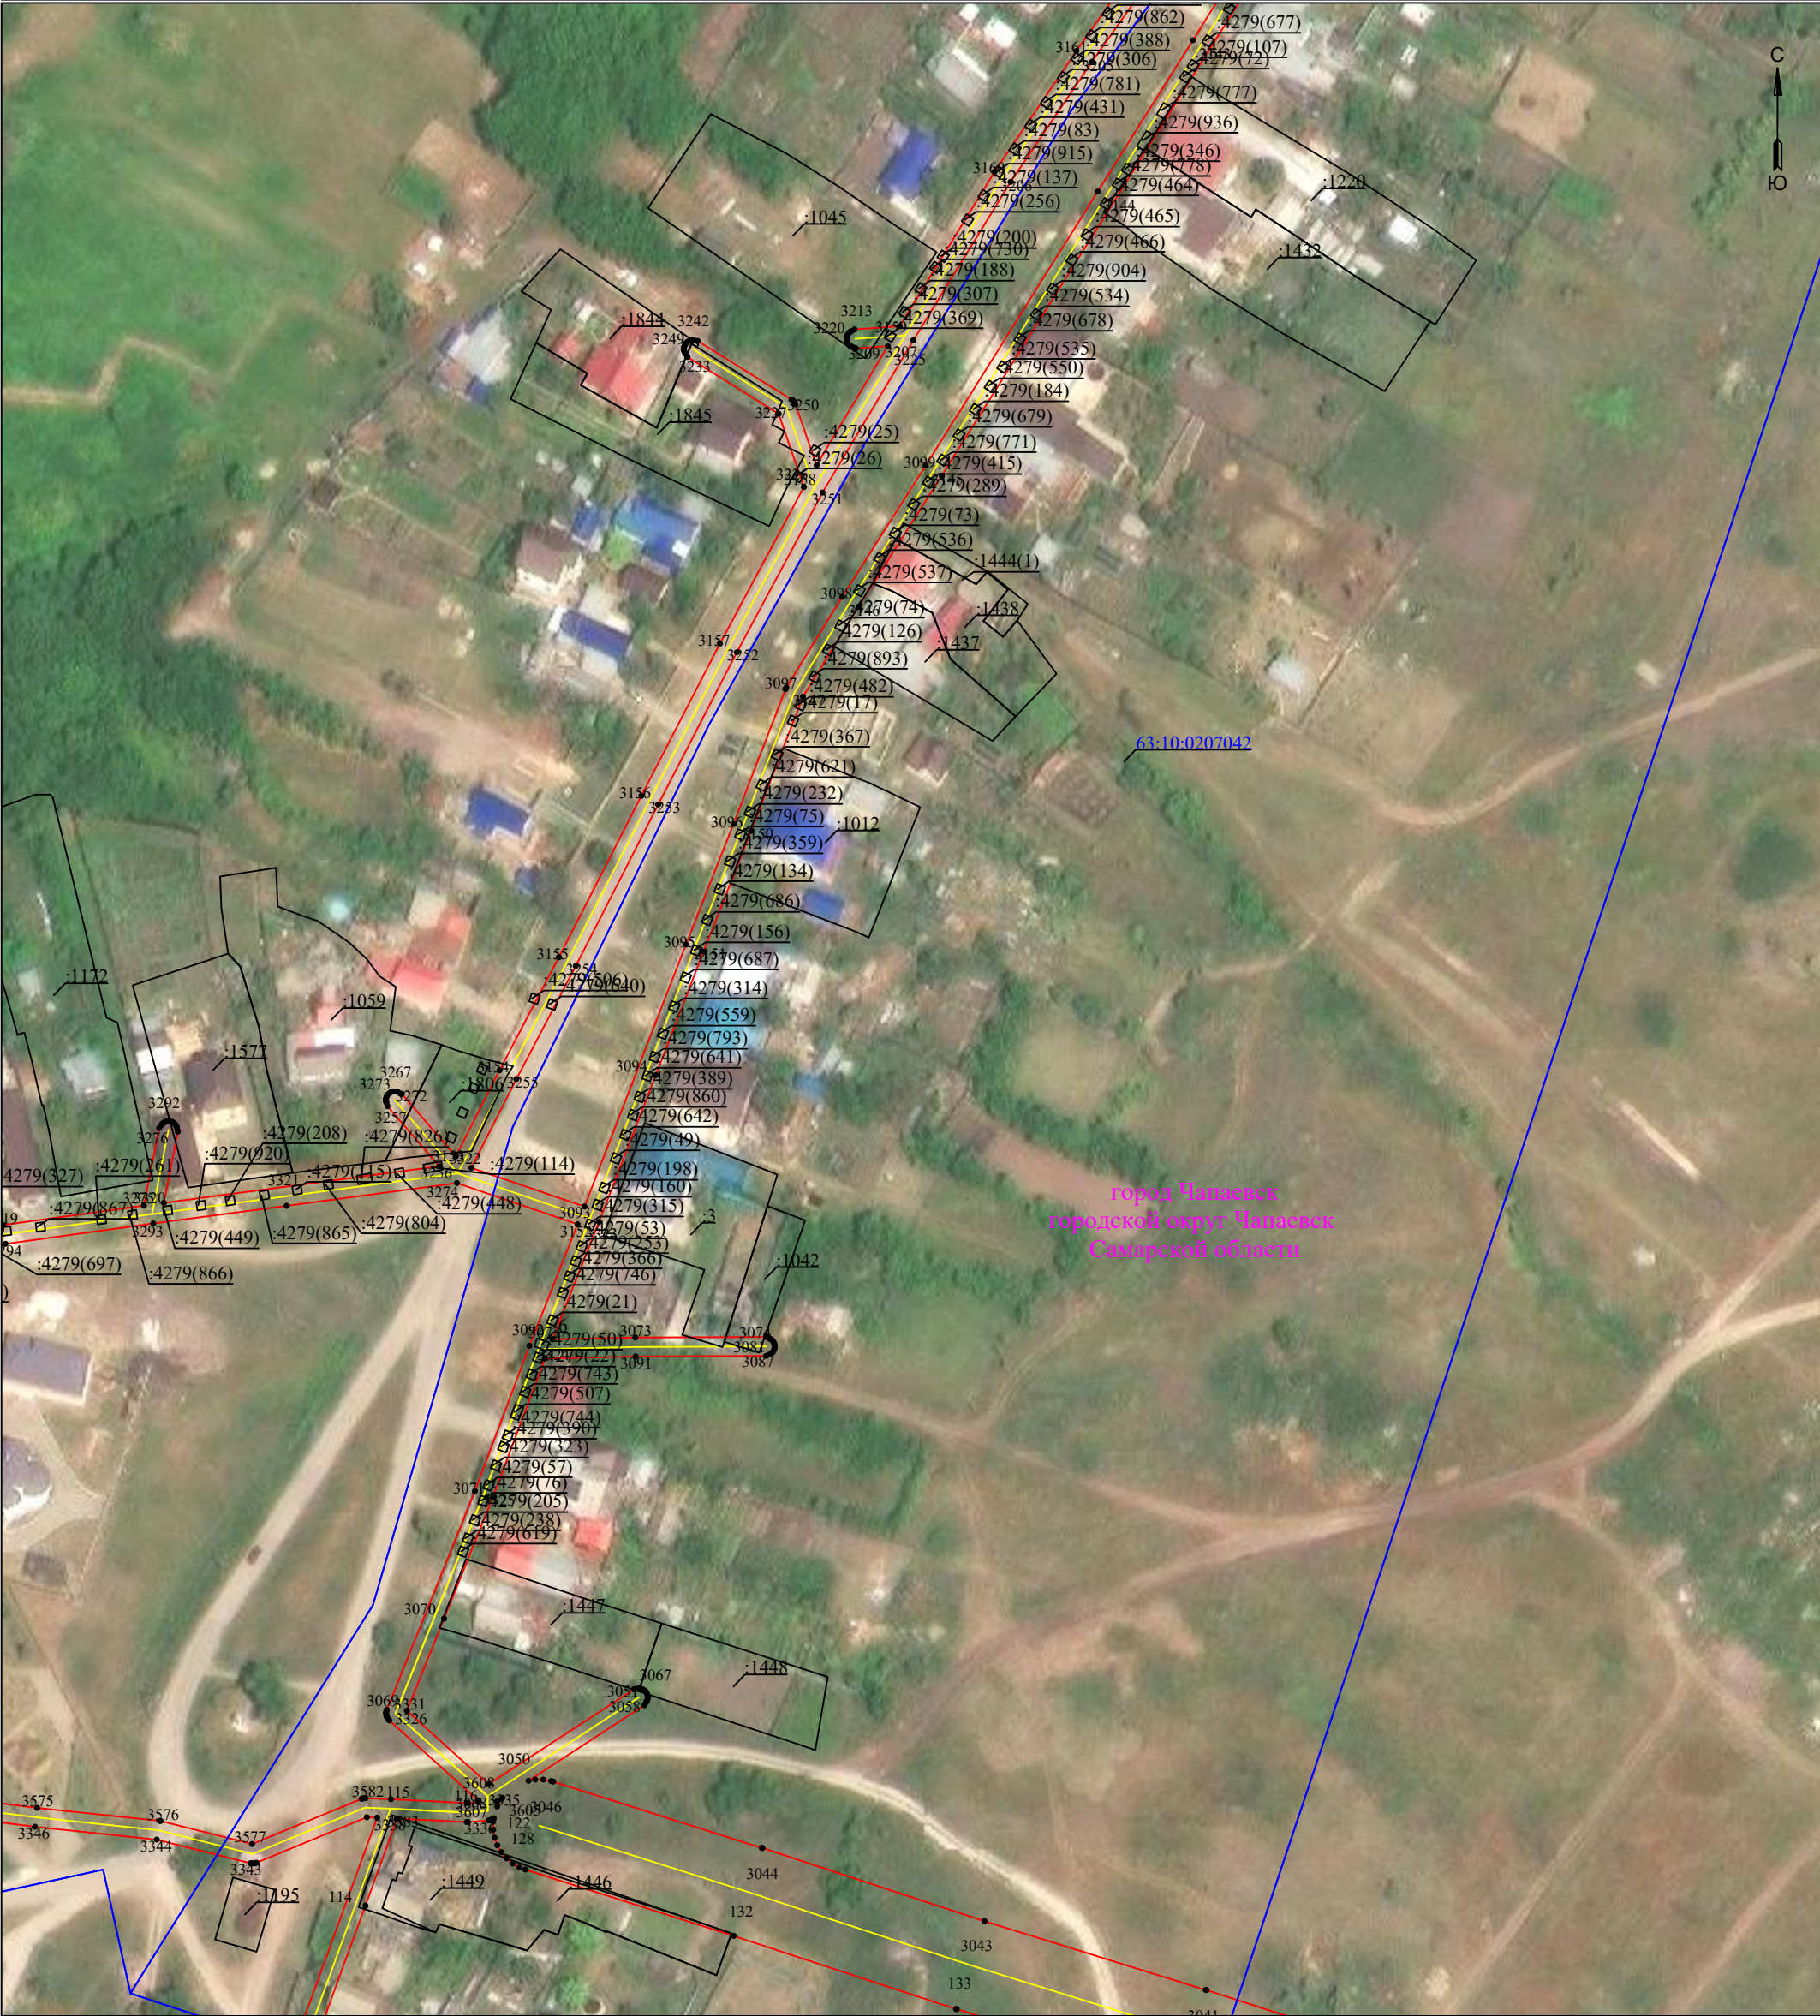


Масштаб 1:1500

УСЛОВНЫЕ ОБОЗНАЧЕНИЯ

- границы устанавливаемого публичного сервитута
- ось линии, контур объекта
- границы муниципального образования, населенных пунктов
- границы кадастрового квартала
- границы земельных участков, попадающих в зону публичного сервитута
- 1 - обозначение характерной точки границы устанавливаемого публичного сервитута
- :123 - кадастровый номер земельного участка
- 63:12:0000000 - кадастровый номер квартала
- Безенчукский район - наименование муниципального образования, населенного пункта

ЛЭП ПС Чапаевская Ф-1

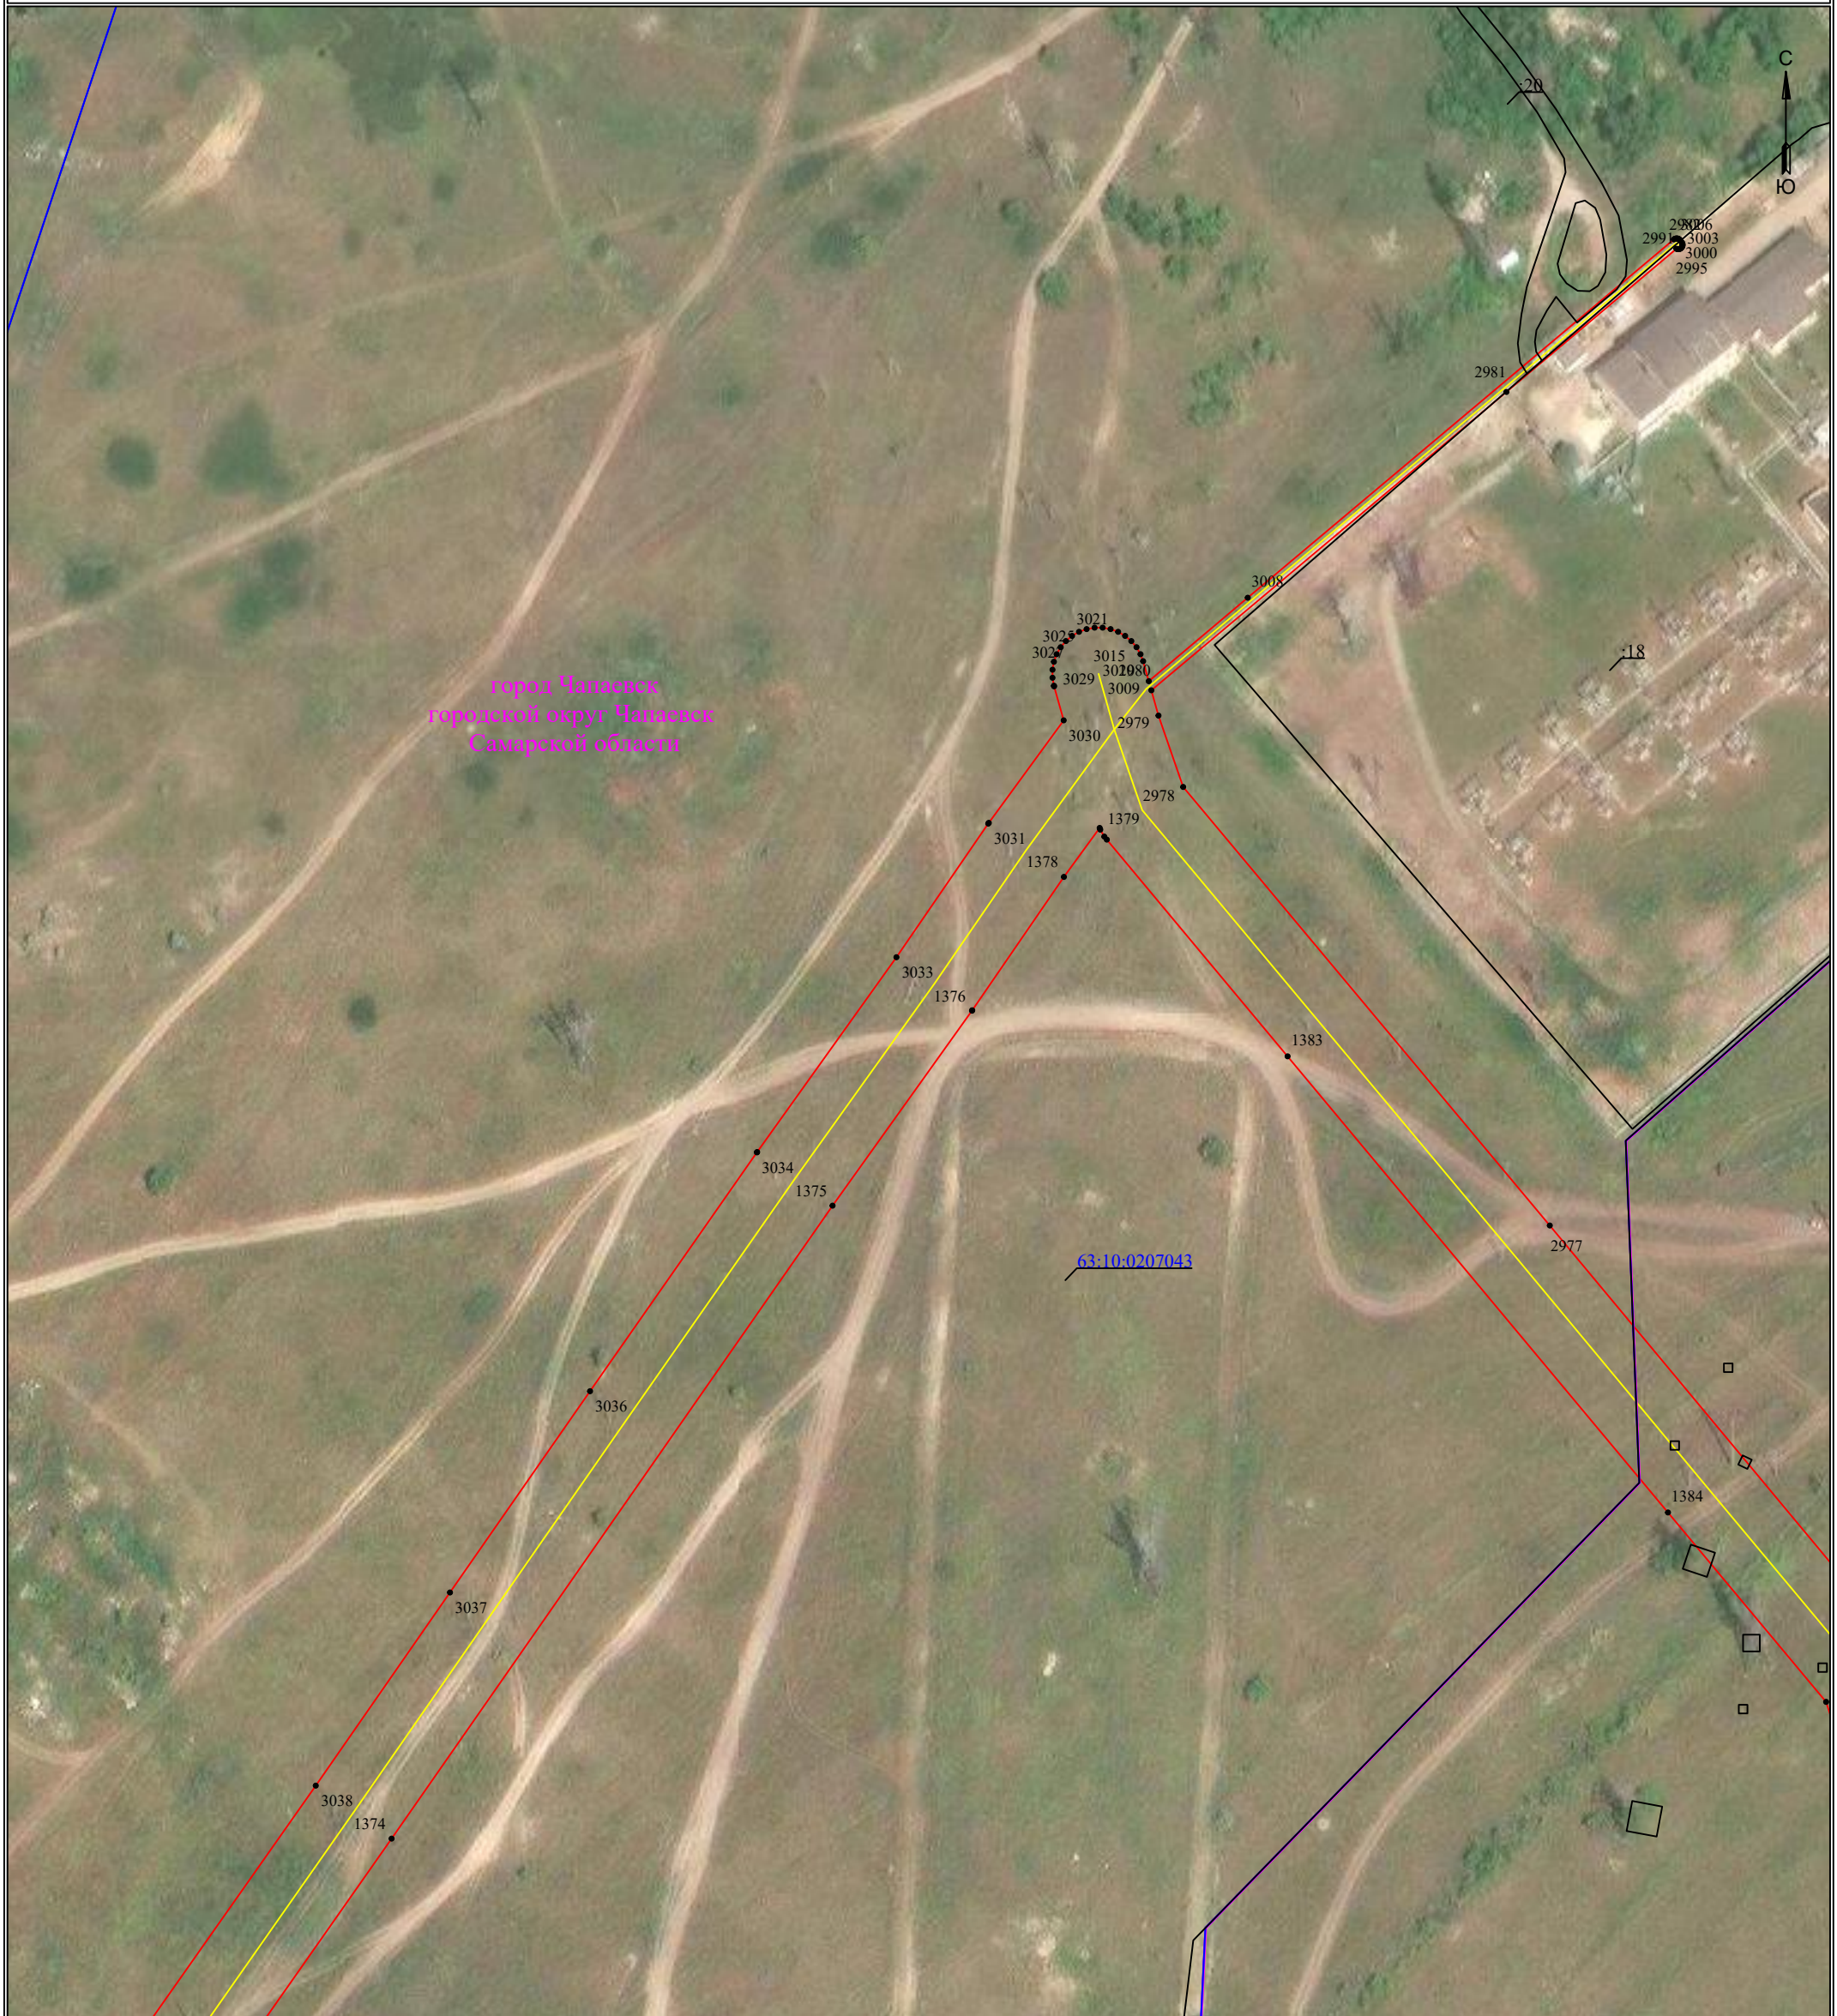

Масштаб 1:1500

- - границы устанавливаемого публичного сервитута
- - ось линии, контур объекта
- - границы муниципального образования, населенных пунктов
- - границы кадастрового квартала
- - границы земельных участков, попадающих в зону публичного сервитута

- 1 - обозначение характерной точки границы устанавливаемого публичного сервитута
- :123 - кадастровый номер земельного участка
- 00000 - кадастровый номер квартала
- ий - наименование муниципального образования, населенного пункта

Схема расположения границ публичного сервитута
для эксплуатации объекта электросетевого хозяйства

ЛЭП ПС Чапаевская Ф-1



Схема расположения границ публичного сервитута
для эксплуатации объекта электросетевого хозяйства
ЛЭП ПС Чапаевская Ф-1



Масштаб 1:1500

УСЛОВНЫЕ ОБОЗНАЧЕНИЯ

- границы устанавливаемого публичного сервитута
- ось линии, контур объекта
- границы муниципального образования, населенных пунктов
- границы кадастрового квартала
- границы земельных участков, попадающих в зону публичного сервитута

- 1 - обозначение характерной точки границы устанавливаемого публичного сервитута
- :123 - кадастровый номер земельного участка
- 63:12:0000000 - кадастровый номер квартала
- Безенчукский район - наименование муниципального образования, населенного пункта

Схема расположения границ публичного сервитута
для эксплуатации объекта электросетевого хозяйства

ЛЭП ПС Чапаевская Ф-1



Масштаб 1:1500

УСЛОВНЫЕ ОБОЗНАЧЕНИЯ

- | | | | |
|--|--|--------------------|---|
| | - границы устанавливаемого публичного сервитута | | - обозначение характерной точки границы устанавливаемого публичного сервитута |
| | - ось линии, контур объекта | :123 | - кадастровый номер земельного участка |
| | - границы муниципального образования, населенных пунктов | 63:12:0000000 | - кадастровый номер квартала |
| | - границы кадастрового квартала | Безенчукский район | - наименование муниципального образования, населенного пункта |
| | - границы земельных участков, попадающих в зону публичного сервитута | | |


ЛЭП ПС Чапаевская Ф-1



- 1 - обозначение характерной точки границы устанавливаемого публичного сервитута
- :123 - кадастровый номер земельного участка
- 0000000 - кадастровый номер квартала
- ский - наименование муниципального образования, населенного пункта

Схема расположения границ публичного сервитута
для эксплуатации объекта электросетевого хозяйства

ЛЭП ПС Чапаевская Ф-1

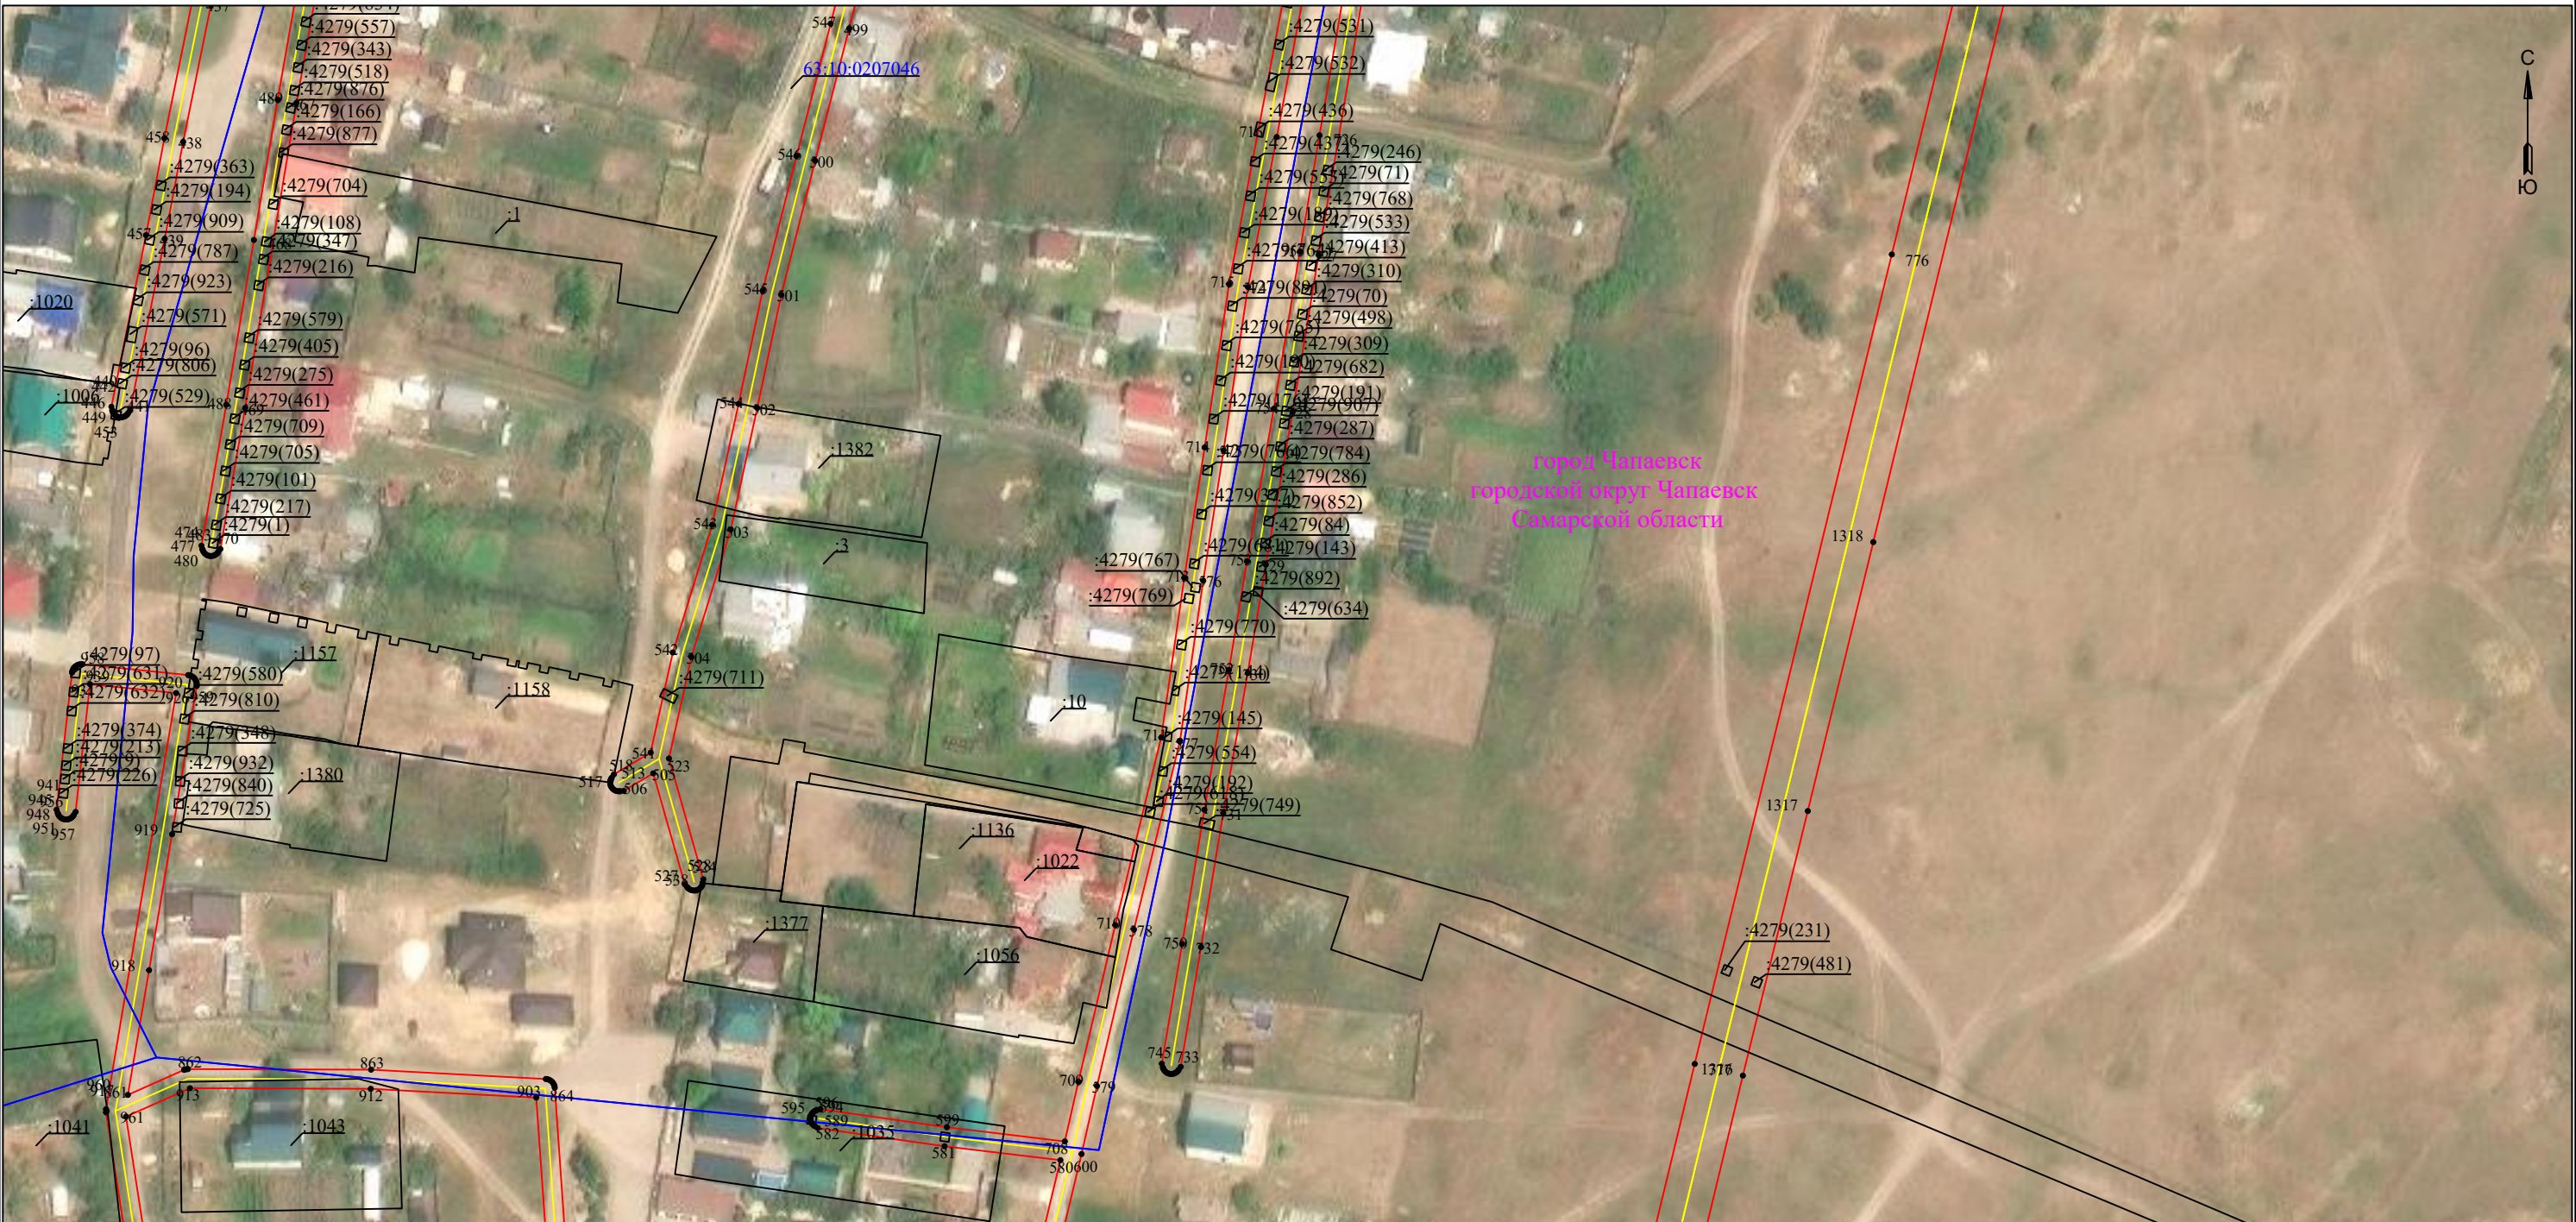

Масштаб 1:1500


УСЛОВНЫЕ ОБОЗНАЧЕНИЯ

- границы устанавливаемого публичного сервитута
- ось линии, контур объекта
- границы муниципального образования, населенных пунктов
- границы кадастрового квартала
- границы земельных участков, попадающих в зону публичного сервитута

- 1 - обозначение характерной точки границы устанавливаемого публичного сервитута
- :123 - кадастровый номер земельного участка
- 63:12:0000000 - кадастровый номер квартала
- Безенчукский район - наименование муниципального образования, населенного пункта

Схема расположения границ публичного сервитута
для эксплуатации объекта электросетевого хозяйства

ЛЭП ПС Чапаевская Ф-1

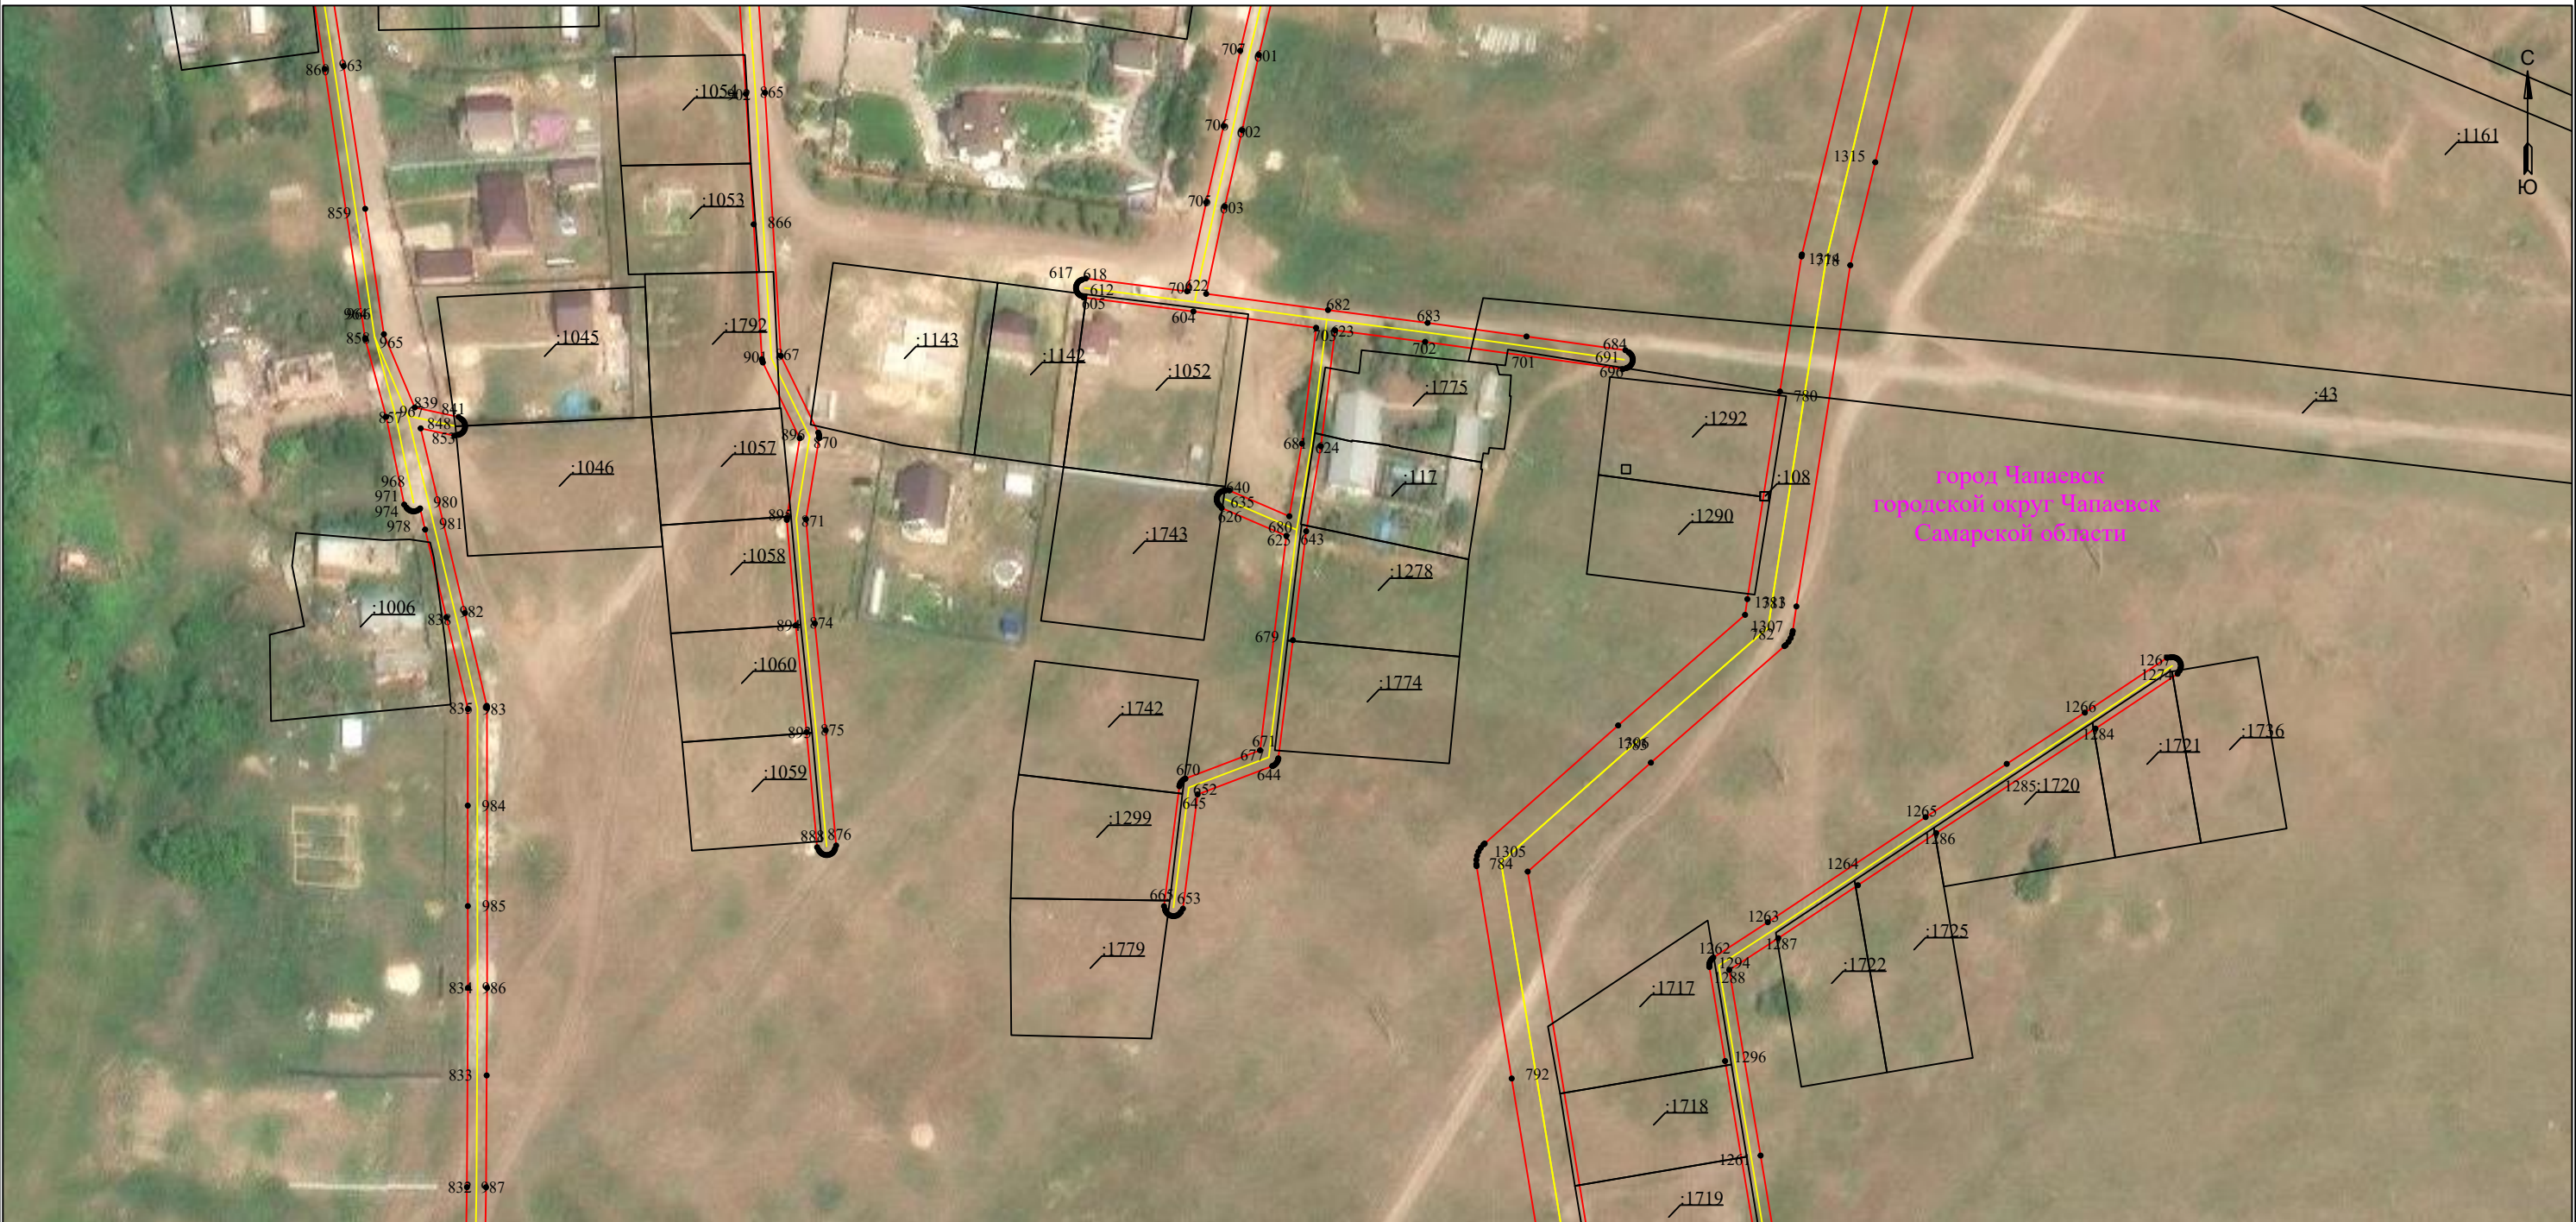

Масштаб 1:1500

УСЛОВНЫЕ ОБОЗНАЧЕНИЯ

- границы устанавливаемого публичного сервитута
- ось линии, контур объекта
- границы муниципального образования, населенных пунктов
- границы кадастрового квартала
- границы земельных участков, попадающих в зону публичного сервитута

- 1 - обозначение характерной точки границы устанавливаемого публичного сервитута
- :123 - кадастровый номер земельного участка
- 63:12:0000000 - кадастровый номер квартала
- Безенчукский район - наименование муниципального образования, населенного пункта

Схема расположения границ публичного сервитута
для эксплуатации объекта электросетевого хозяйства
ЛЭП ПС Чапаевская Ф-1



Масштаб 1:1500

УСЛОВНЫЕ ОБОЗНАЧЕНИЯ

- границы устанавливаемого публичного сервитута
- ось линии, контур объекта
- границы муниципального образования, населенных пунктов
- границы кадастрового квартала
- границы земельных участков, попадающих в зону публичного сервитута

- 1 - обозначение характерной точки границы устанавливаемого публичного сервитута
- :123 - кадастровый номер земельного участка
- 63:12:0000000 - кадастровый номер квартала
- Безенчукский район - наименование муниципального образования, населенного пункта

Схема расположения границ публичного сервитута
для эксплуатации объекта электросетевого хозяйства

ЛЭП ПС Чапаевская Ф-1



Масштаб 1:1500

УСЛОВНЫЕ ОБОЗНАЧЕНИЯ

- границы устанавливаемого публичного сервитута
- ось линии, контур объекта
- границы муниципального образования, населенных пунктов
- границы кадастрового квартала
- границы земельных участков, попадающих в зону публичного сервитута

- 1 - обозначение характерной точки границы устанавливаемого публичного сервитута
- :123 - кадастровый номер земельного участка
- 63:12:0000000 - кадастровый номер квартала
- Безенчукский район - наименование муниципального образования, населенного пункта

Схема расположения границ публичного сервитута
для эксплуатации объекта электросетевого хозяйства
ЛЭП ПС Чапаевская Ф-1



город Чапаевск
городской округ Чапаевск
Самарской области


Масштаб 1:1500

УСЛОВНЫЕ ОБОЗНАЧЕНИЯ

- границы устанавливаемого публичного сервитута
- ось линии, контур объекта
- границы муниципального образования, населенных пунктов
- границы кадастрового квартала
- границы земельных участков, попадающих в зону публичного сервитута

- 1 - обозначение характерной точки границы устанавливаемого публичного сервитута
- :123 - кадастровый номер земельного участка
- 63:10:0207043 - кадастровый номер квартала
- Безенчукский район - наименование муниципального образования, населенного пункта

Схема расположения границ публичного сервитута
для эксплуатации объекта электросетевого хозяйства
ЛЭП ПС Чапаевская Ф-1

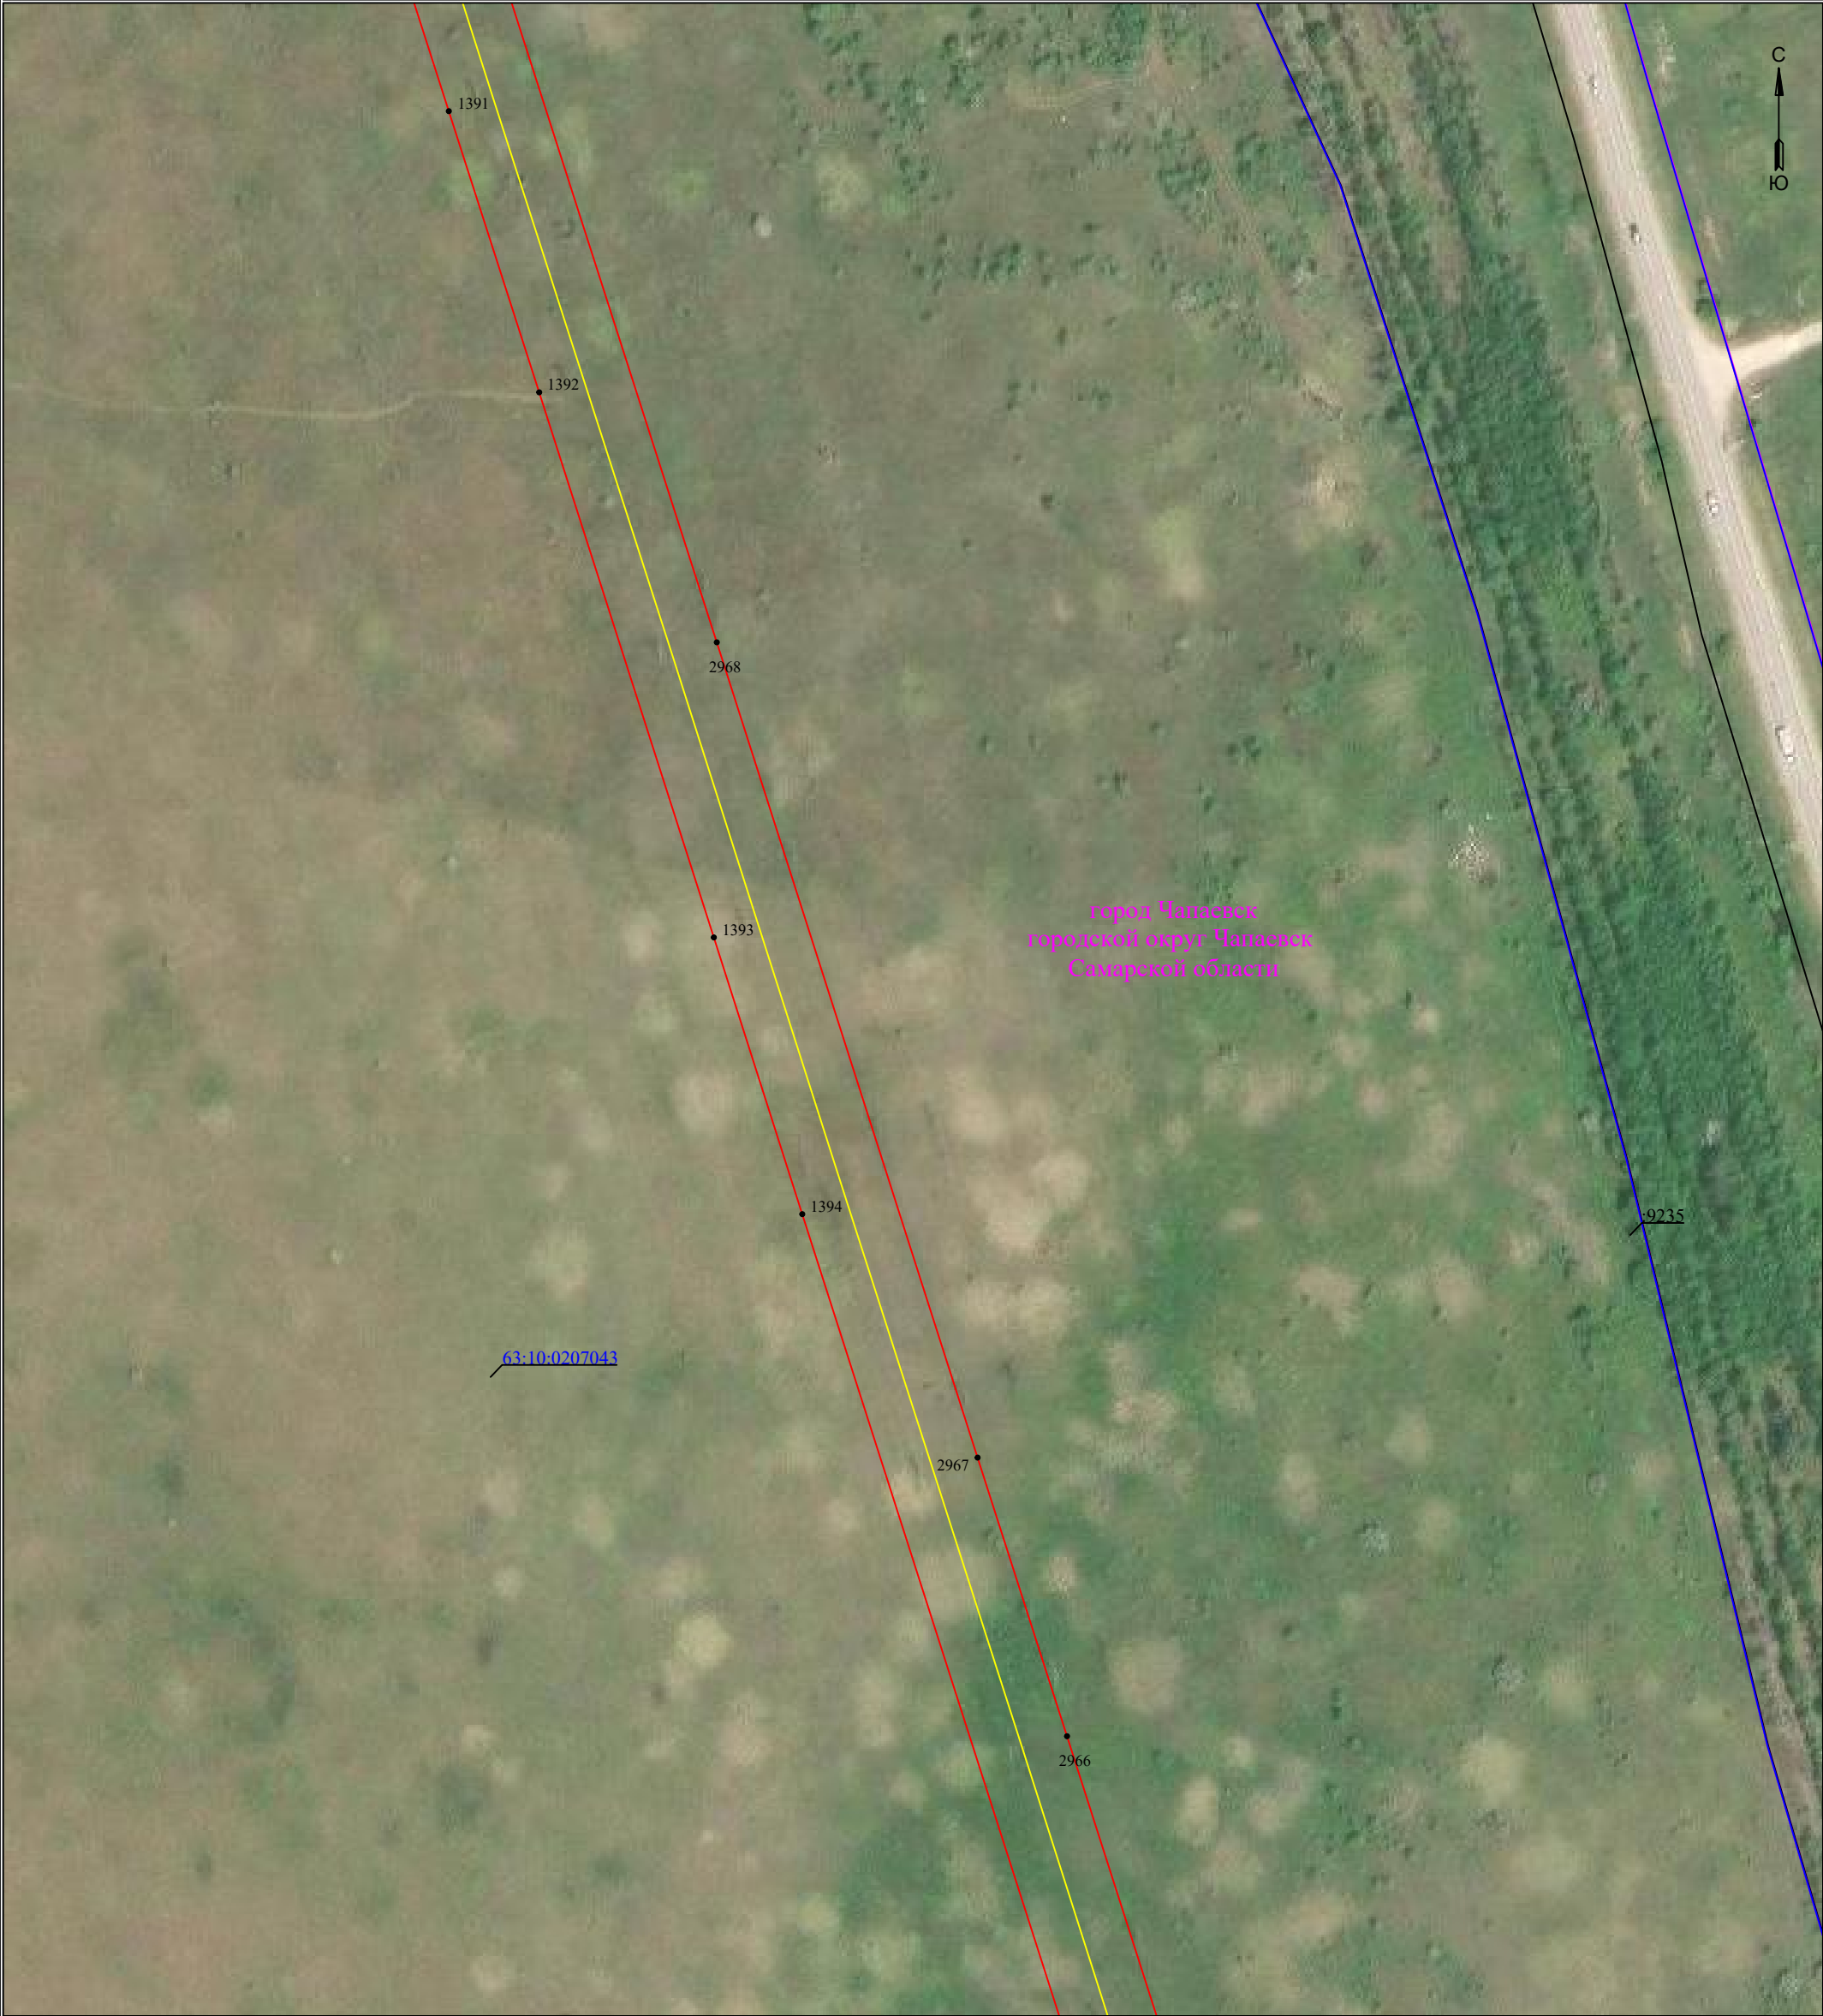


Масштаб 1:1500

УСЛОВНЫЕ ОБОЗНАЧЕНИЯ

- | | | | |
|--|--|--|---|
| | - границы устанавливаемого публичного сервитута | | - обозначение характерной точки границы устанавливаемого публичного сервитута |
| | - ось линии, контур объекта | | - кадастровый номер земельного участка |
| | - границы муниципального образования, населенных пунктов | | - кадастровый номер квартала |
| | - границы кадастрового квартала | | - наименование муниципального образования, населенного пункта |
| | - границы земельных участков, попадающих в зону публичного сервитута | | |

Схема расположения границ публичного сервитута
для эксплуатации объекта электросетевого хозяйства

ЛЭП ПС Чапаевская Ф-1

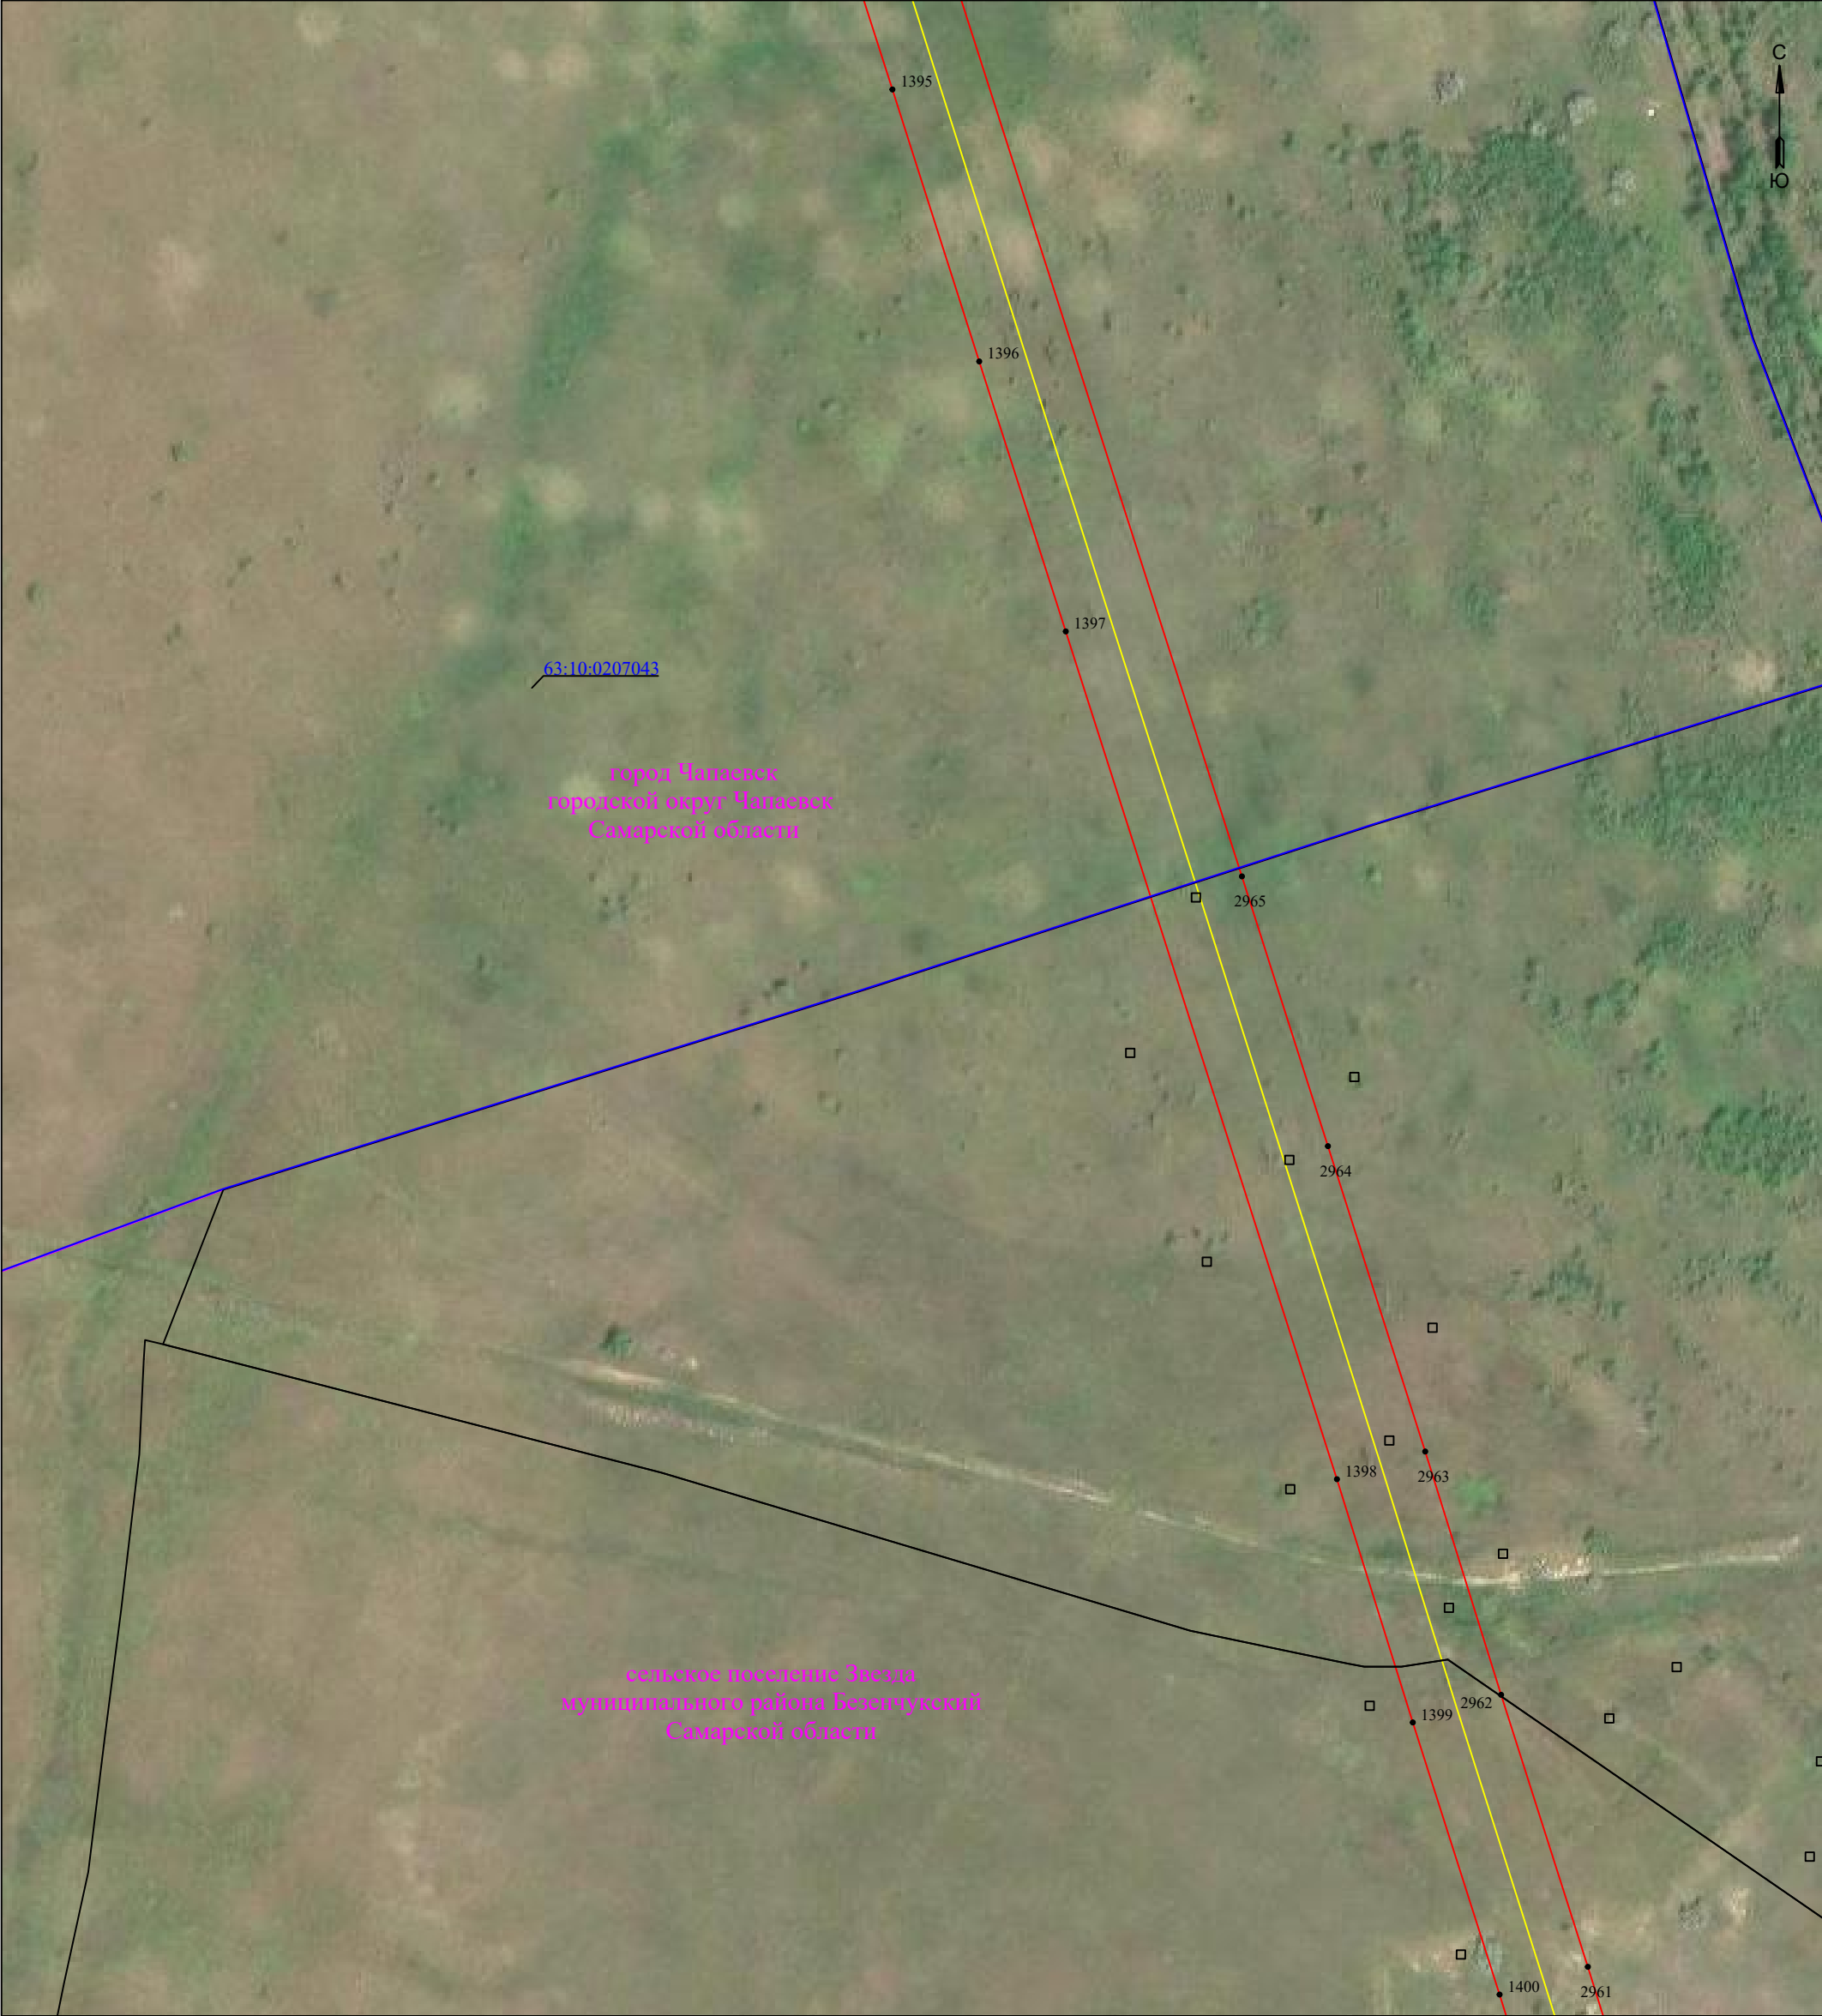

Масштаб 1:1500

УСЛОВНЫЕ ОБОЗНАЧЕНИЯ

- | | | | |
|--|--|--|---|
| | - границы устанавливаемого публичного сервитута | | - обозначение характерной точки границы устанавливаемого публичного сервитута |
| | - ось линии, контур объекта | | - кадастровый номер земельного участка |
| | - границы муниципального образования, населенных пунктов | | - кадастровый номер квартала |
| | - границы кадастрового квартала | | - наименование муниципального образования, населенного пункта |
| | - границы земельных участков, попадающих в зону публичного сервитута | | |

Схема расположения границ публичного сервитута
для эксплуатации объекта электросетевого хозяйства

ЛЭП ПС Чапаевская Ф-1



Масштаб 1:1500

УСЛОВНЫЕ ОБОЗНАЧЕНИЯ

- границы устанавливаемого публичного сервитута
- ось линии, контур объекта
- границы муниципального образования, населенных пунктов
- границы кадастрового квартала
- границы земельных участков, попадающих в зону публичного сервитута

- 1 - обозначение характерной точки границы устанавливаемого публичного сервитута
- :123 - кадастровый номер земельного участка
- 63:12:0000000 - кадастровый номер квартала
- Безенчукский район - наименование муниципального образования, населенного пункта

Схема расположения границ публичного сервитута
для эксплуатации объекта электросетевого хозяйства
ЛЭП ПС Чапаевская Ф-1



Масштаб 1:1500

УСЛОВНЫЕ ОБОЗНАЧЕНИЯ

- границы устанавливаемого публичного сервитута
- ось линии, контур объекта
- границы муниципального образования, населенных пунктов
- границы кадастрового квартала
- границы земельных участков, попадающих в зону публичного сервитута

- 1 - обозначение характерной точки границы устанавливаемого публичного сервитута
- :123 - кадастровый номер земельного участка
- 63:12:0000000 - кадастровый номер квартала
- Безенчукский район - наименование муниципального образования, населенного пункта

Схема расположения границ публичного сервитута
для эксплуатации объекта электросетевого хозяйства
ЛЭП ПС Чапаевская Ф-1



УСЛОВНЫЕ ОБОЗНАЧЕНИЯ

- границы устанавливаемого публичного сервитута
- ось линии, контур объекта
- границы муниципального образования, населенных пунктов
- границы кадастрового квартала
- границы земельных участков, попадающих в зону публичного сервитута

- 1 - обозначение характерной точки границы устанавливаемого публичного сервитута
- :123 - кадастровый номер земельного участка
- 63:12:0000000 - кадастровый номер квартала
- Безенчукский район - наименование муниципального образования, населенного пункта

Схема расположения границ публичного сервитута
для эксплуатации объекта электросетевого хозяйства
ЛЭП ПС Чапаевская Ф-1



Масштаб 1:1500

УСЛОВНЫЕ ОБОЗНАЧЕНИЯ

- | | | | |
|--|--|--|---|
| | - границы устанавливаемого публичного сервитута | | - обозначение характерной точки границы устанавливаемого публичного сервитута |
| | - ось линии, контур объекта | | - кадастровый номер земельного участка |
| | - границы муниципального образования, населенных пунктов | | - кадастровый номер квартала |
| | - границы кадастрового квартала | | - наименование муниципального образования, населенного пункта |
| | - границы земельных участков, попадающих в зону публичного сервитута | | |

Схема расположения границ публичного сервитута
для эксплуатации объекта электросетевого хозяйства
ЛЭП ПС Чапаевская Ф-1



Масштаб 1:1500

УСЛОВНЫЕ ОБОЗНАЧЕНИЯ

- | | | | |
|--|--|--|---|
| | - границы устанавливаемого публичного сервитута | | - обозначение характерной точки границы устанавливаемого публичного сервитута |
| | - ось линии, контур объекта | | - кадастровый номер земельного участка |
| | - границы муниципального образования, населенных пунктов | | - кадастровый номер квартала |
| | - границы кадастрового квартала | | - наименование муниципального образования, населенного пункта |
| | - границы земельных участков, попадающих в зону публичного сервитута | | |

Схема расположения границ публичного сервитута
для эксплуатации объекта электросетевого хозяйства
ЛЭП ПС Чапаевская Ф-1




Масштаб 1:1500

УСЛОВНЫЕ ОБОЗНАЧЕНИЯ

- | | | | |
|--|--|--|---|
| | - границы устанавливаемого публичного сервитута | | - обозначение характерной точки границы устанавливаемого публичного сервитута |
| | - ось линии, контур объекта | | - кадастровый номер земельного участка |
| | - границы муниципального образования, населенных пунктов | | - кадастровый номер квартала |
| | - границы кадастрового квартала | | - наименование муниципального образования, населенного пункта |
| | - границы земельных участков, попадающих в зону публичного сервитута | | |

Схема расположения границ публичного сервитута
для эксплуатации объекта электросетевого хозяйства

ЛЭП ПС Чапаевская Ф-1

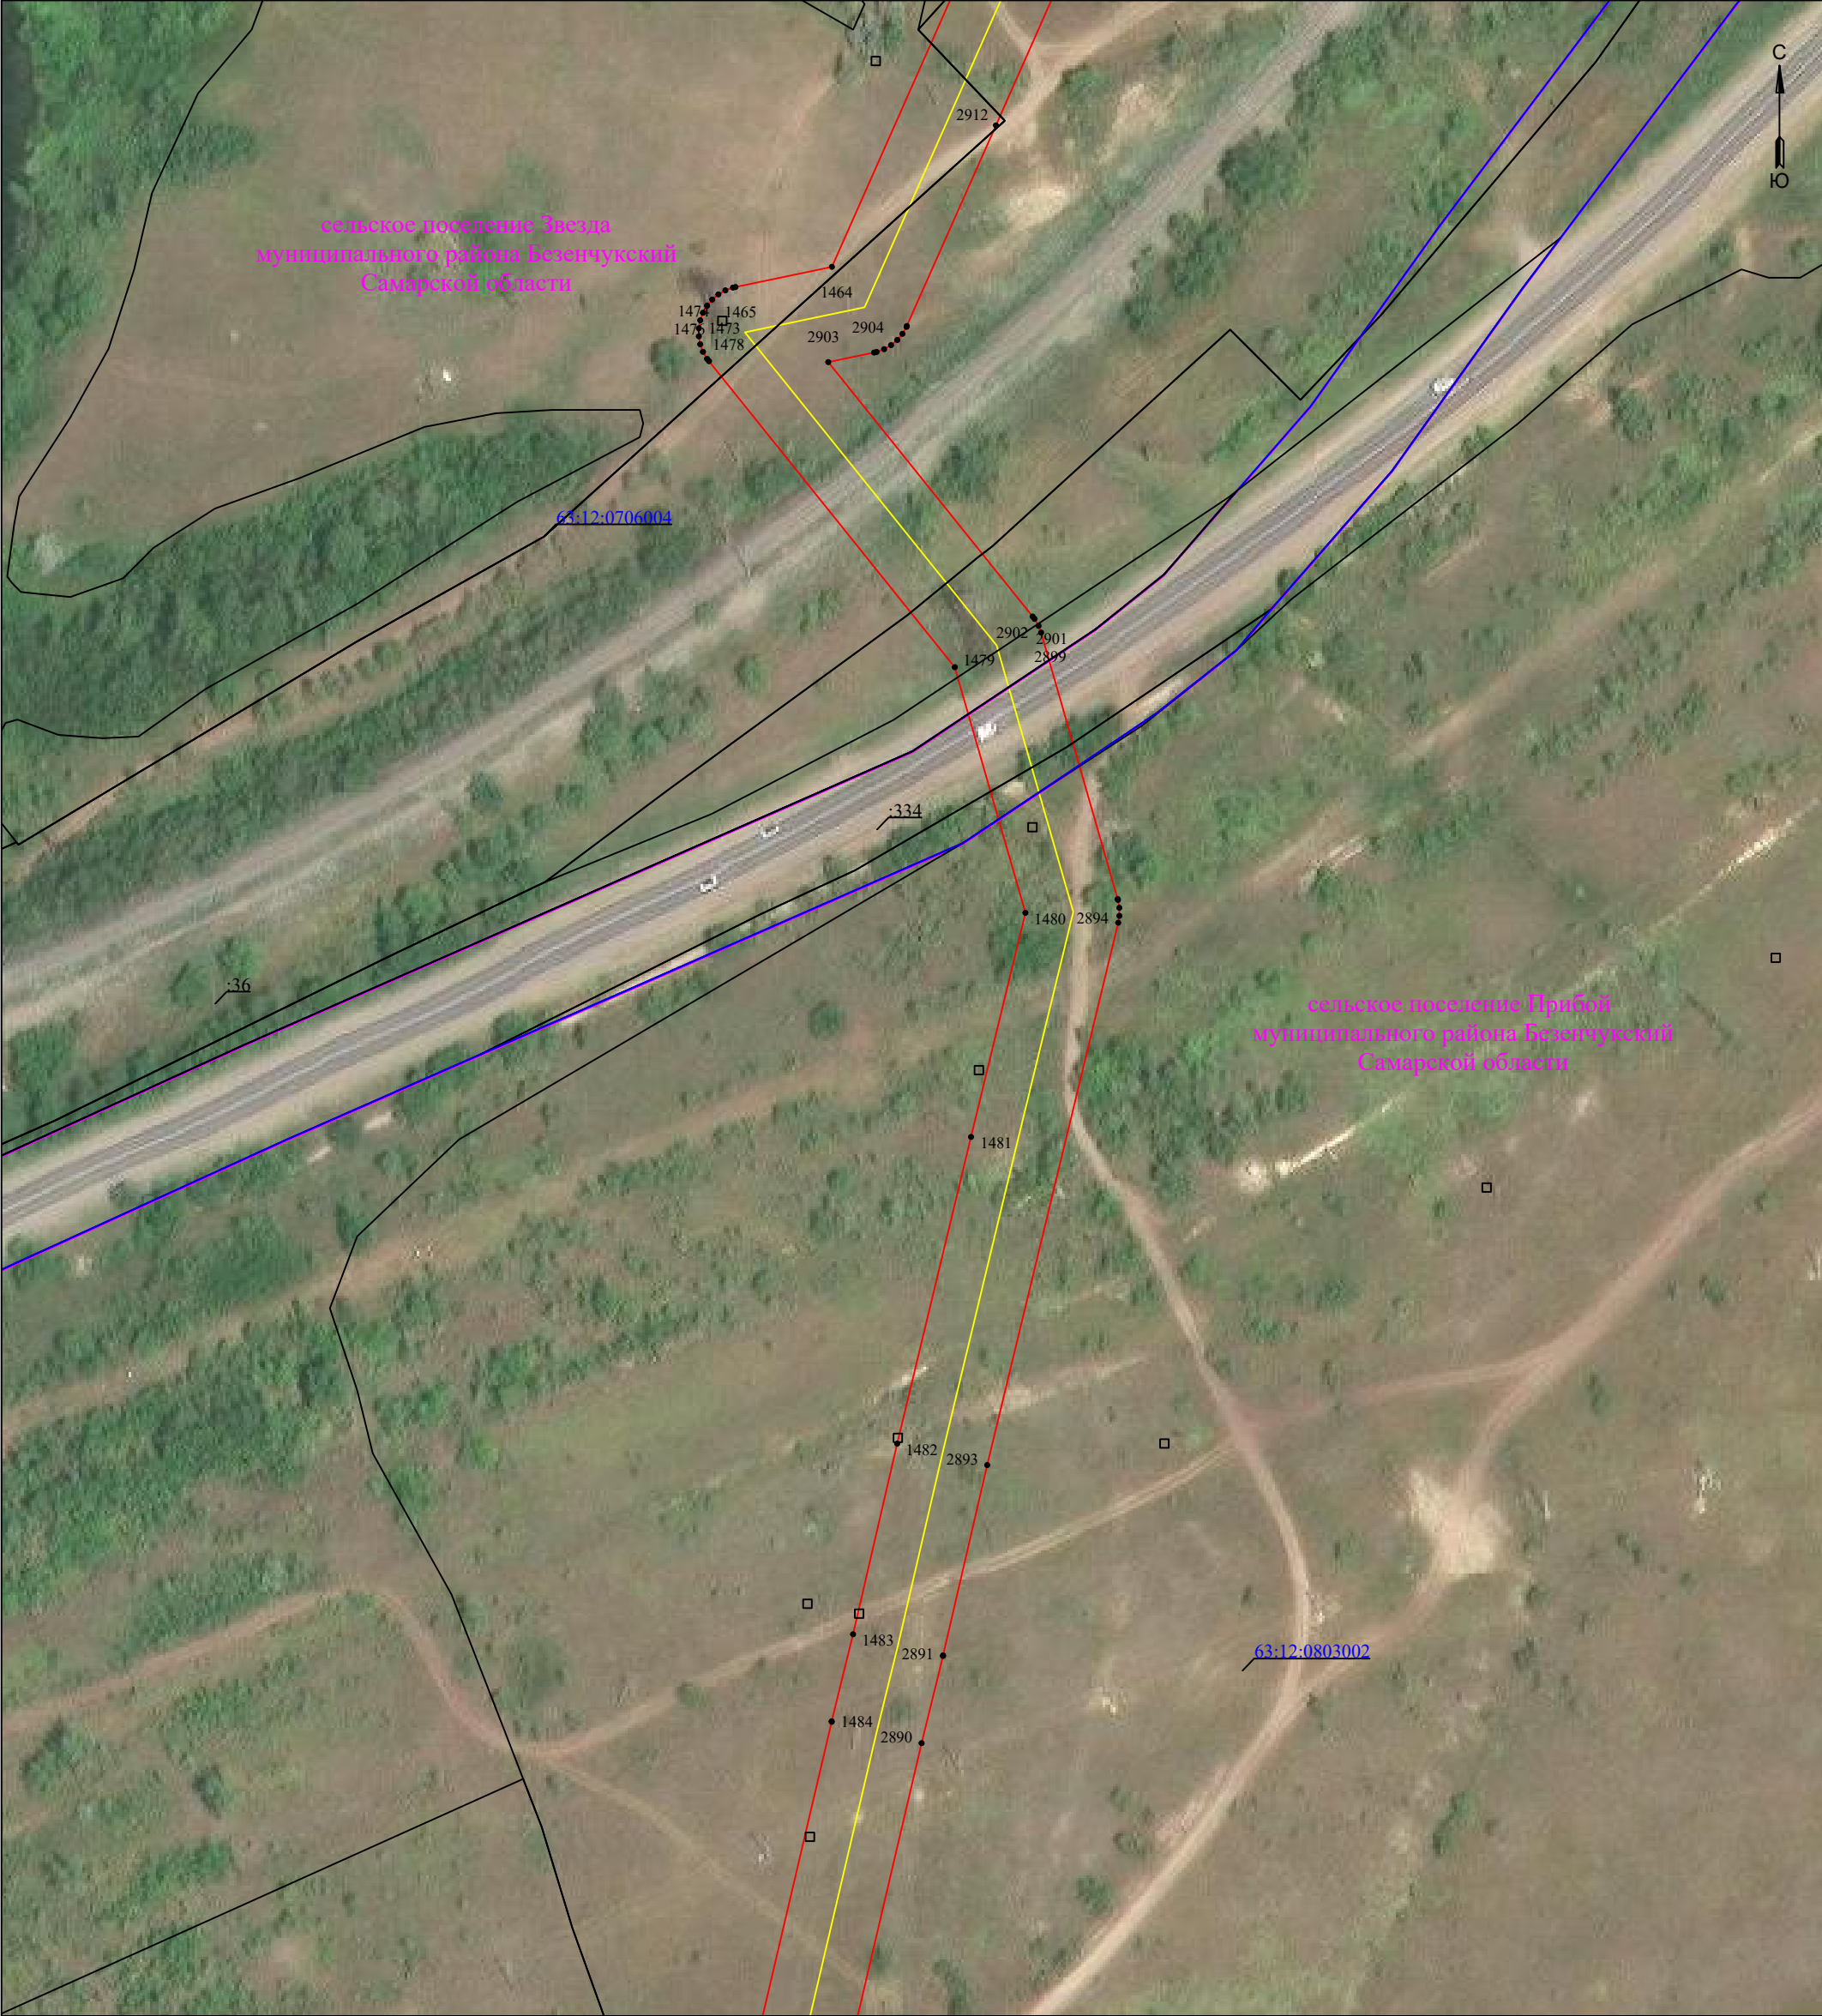

Масштаб 1:1500

УСЛОВНЫЕ ОБОЗНАЧЕНИЯ

- границы устанавливаемого публичного сервитута
- ось линии, контур объекта
- границы муниципального образования, населенных пунктов
- границы кадастрового квартала
- границы земельных участков, попадающих в зону публичного сервитута

- 1 - обозначение характерной точки границы устанавливаемого публичного сервитута
- :123 - кадастровый номер земельного участка
- 63:12:0000000 - кадастровый номер квартала
- Безенчукский район - наименование муниципального образования, населенного пункта

Схема расположения границ публичного сервитута
для эксплуатации объекта электросетевого хозяйства

ЛЭП ПС Чапаевская Ф-1



Масштаб 1:1500

УСЛОВНЫЕ ОБОЗНАЧЕНИЯ

- границы устанавливаемого публичного сервитута
- ось линии, контур объекта
- границы муниципального образования, населенных пунктов
- границы кадастрового квартала
- границы земельных участков, попадающих в зону публичного сервитута

- 1 - обозначение характерной точки границы устанавливаемого публичного сервитута
- :123 - кадастровый номер земельного участка
- 63:12:0000000 - кадастровый номер квартала
- Безенчукский район - наименование муниципального образования, населенного пункта

Схема расположения границ публичного сервитута
для эксплуатации объекта электросетевого хозяйства
ЛЭП ПС Чапаевская Ф-1



Масштаб 1:1500

УСЛОВНЫЕ ОБОЗНАЧЕНИЯ

- границы устанавливаемого публичного сервитута
- ось линии, контур объекта
- границы муниципального образования, населенных пунктов
- границы кадастрового квартала
- границы земельных участков, попадающих в зону публичного сервитута

- 1 - обозначение характерной точки границы устанавливаемого публичного сервитута
- :123 - кадастровый номер земельного участка
- 63:12:0000000 - кадастровый номер квартала
- Безенчукский район - наименование муниципального образования, населенного пункта

Схема расположения границ публичного сервитута
для эксплуатации объекта электросетевого хозяйства
ЛЭП ПС Чапаевская Ф-1



Масштаб 1:1500

- УСЛОВНЫЕ ОБОЗНАЧЕНИЯ
- | | | | |
|--|--|--|---|
| | - границы устанавливаемого публичного сервитута | | - обозначение характерной точки границы устанавливаемого публичного сервитута |
| | - ось линии, контур объекта | | - кадастровый номер земельного участка |
| | - границы муниципального образования, населенных пунктов | | - кадастровый номер квартала |
| | - границы кадастрового квартала | | - наименование муниципального образования, населенного пункта |
| | - границы земельных участков, попадающих в зону публичного сервитута | | |

Схема расположения границ публичного сервитута
для эксплуатации объекта электросетевого хозяйства
ЛЭП ПС Чапаевская Ф-1




Масштаб 1:1500

УСЛОВНЫЕ ОБОЗНАЧЕНИЯ

- | | | | |
|--|--|--|---|
| | - границы устанавливаемого публичного сервитута | | - обозначение характерной точки границы устанавливаемого публичного сервитута |
| | - ось линии, контур объекта | | - кадастровый номер земельного участка |
| | - границы муниципального образования, населенных пунктов | | - кадастровый номер квартала |
| | - границы кадастрового квартала | | - наименование муниципального образования, населенного пункта |
| | - границы земельных участков, попадающих в зону публичного сервитута | | |

Схема расположения границ публичного сервитута
для эксплуатации объекта электросетевого хозяйства

ЛЭП ПС Чапаевская Ф-1

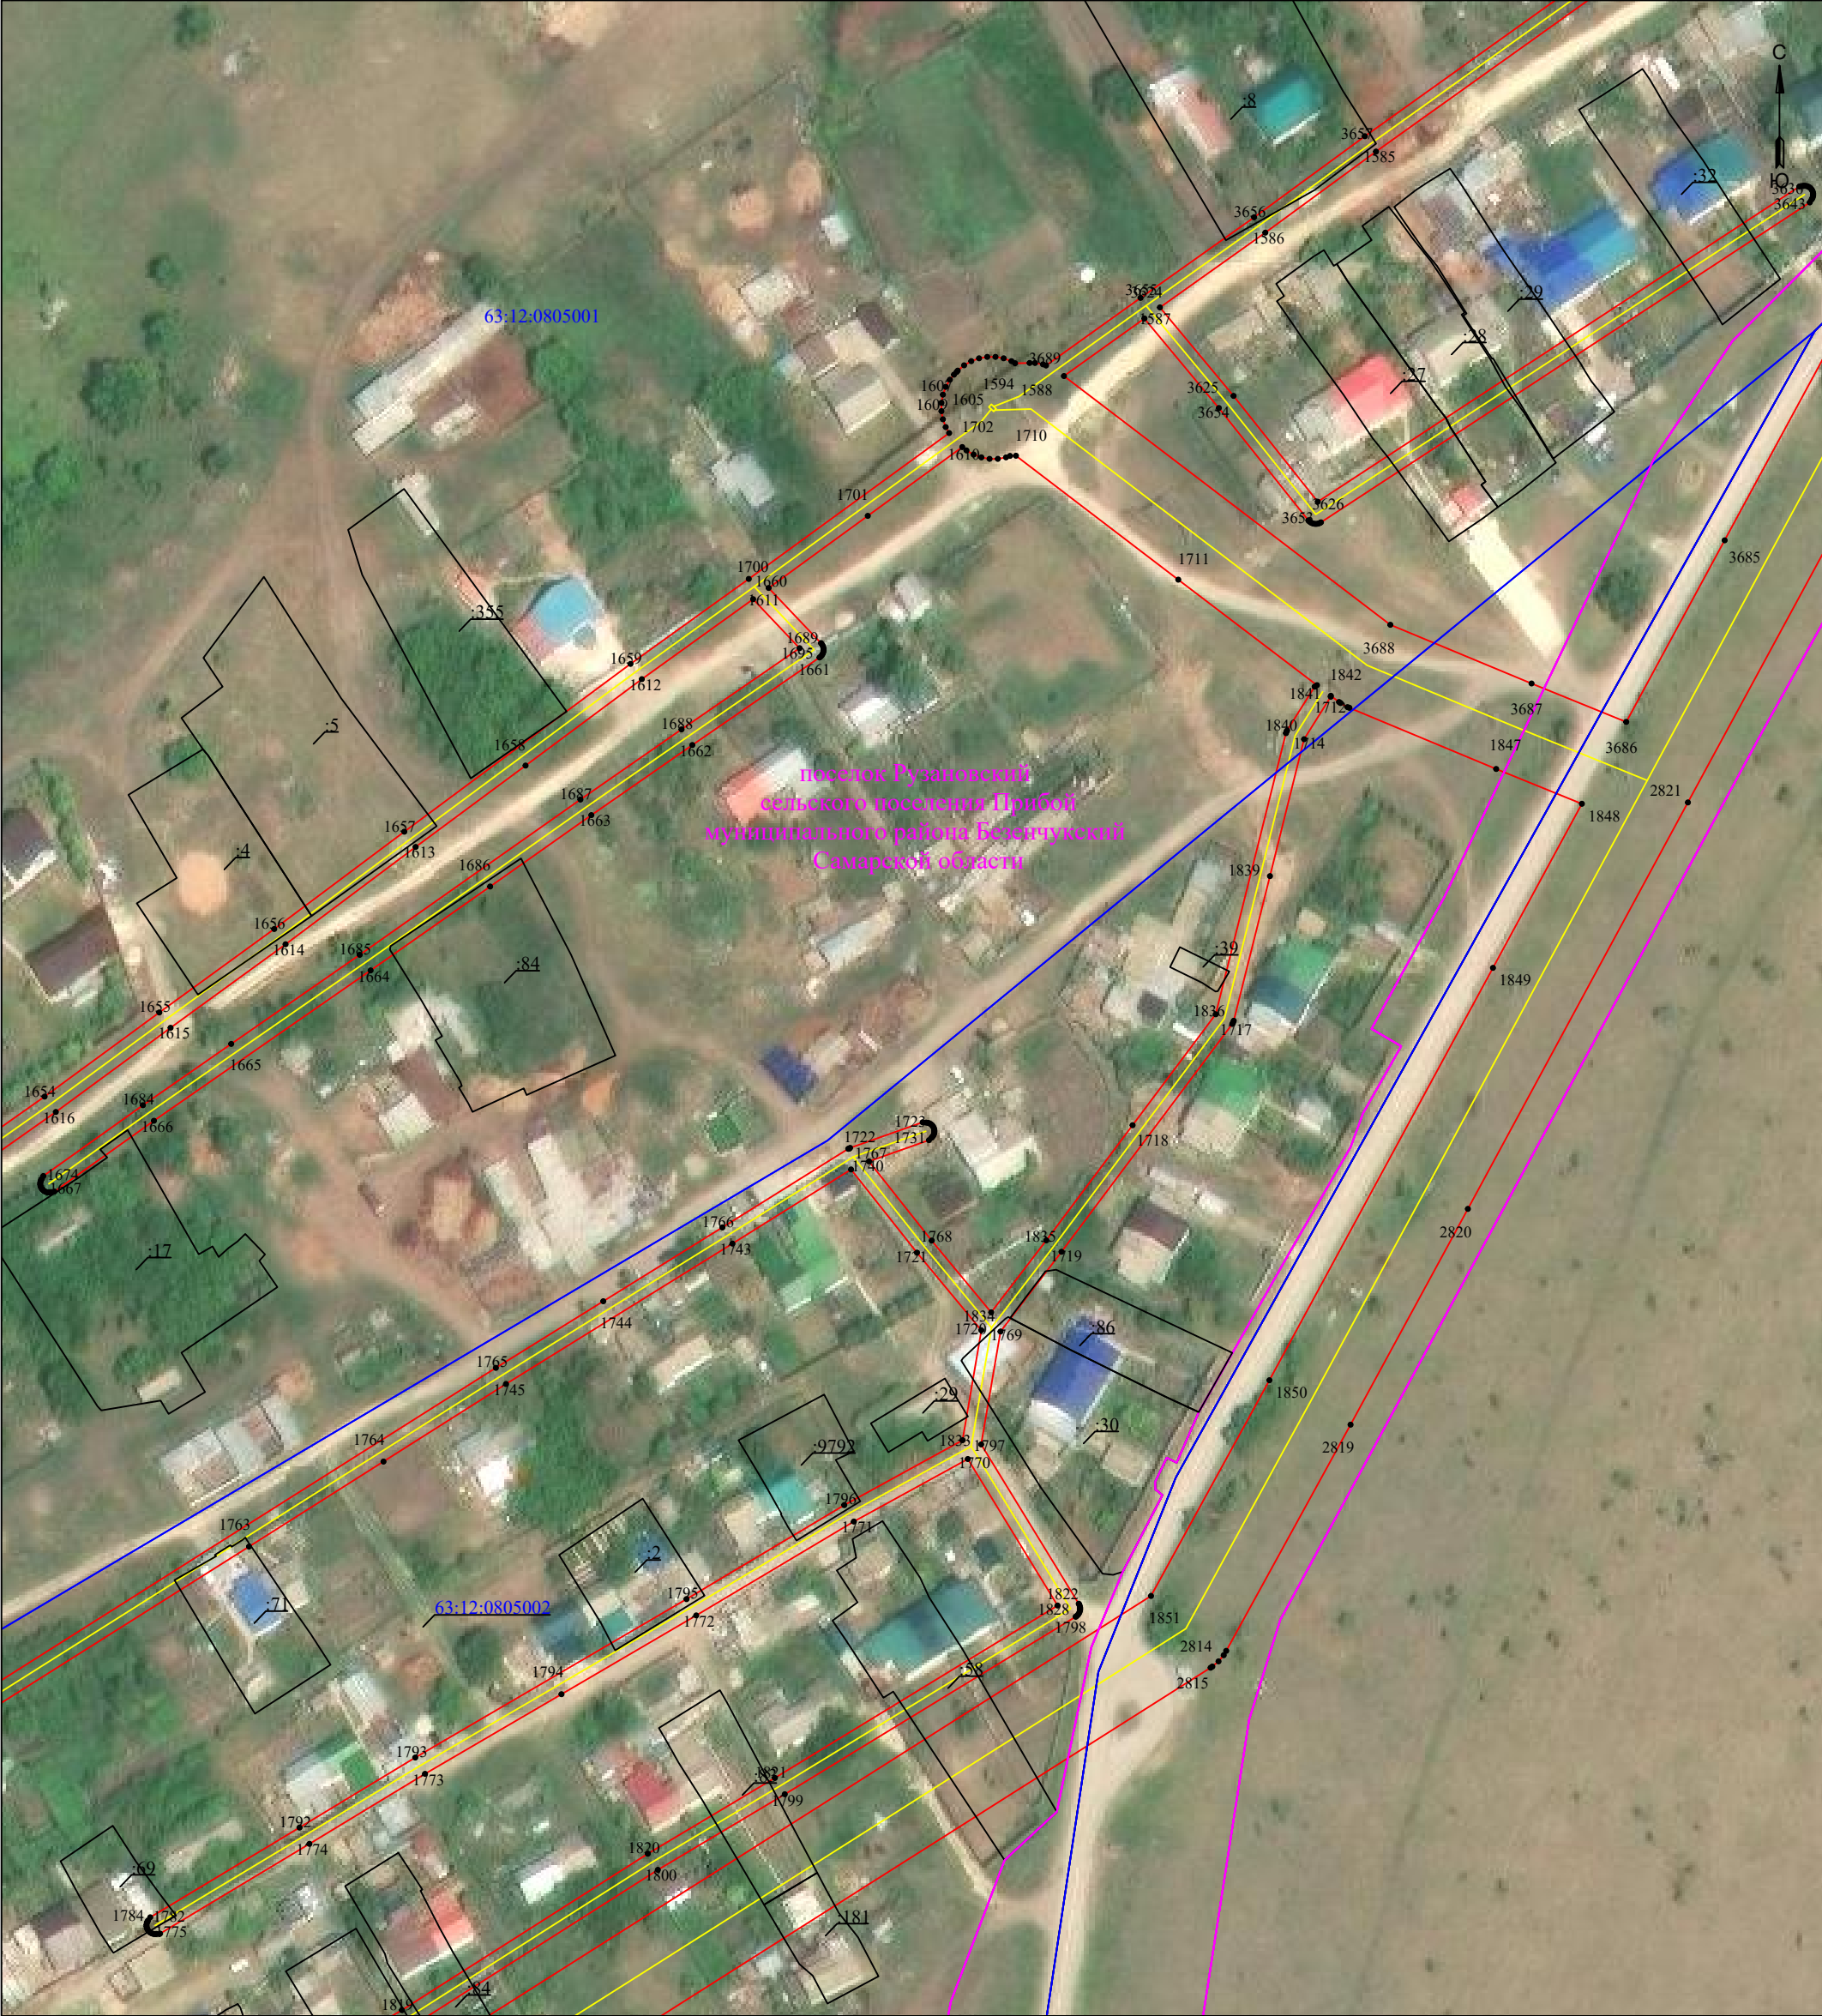

Масштаб 1:1500


УСЛОВНЫЕ ОБОЗНАЧЕНИЯ

- границы устанавливаемого публичного сервитута
- ось линии, контур объекта
- границы муниципального образования, населенных пунктов
- границы кадастрового квартала
- границы земельных участков, попадающих в зону публичного сервитута

- 1 - обозначение характерной точки границы устанавливаемого публичного сервитута
- :123 - кадастровый номер земельного участка
- 63:12:0000000 - кадастровый номер квартала
- Безенчукский район - наименование муниципального образования, населенного пункта

Схема расположения границ публичного сервитута
для эксплуатации объекта электросетевого хозяйства

ЛЭП ПС Чапаевская Ф-1

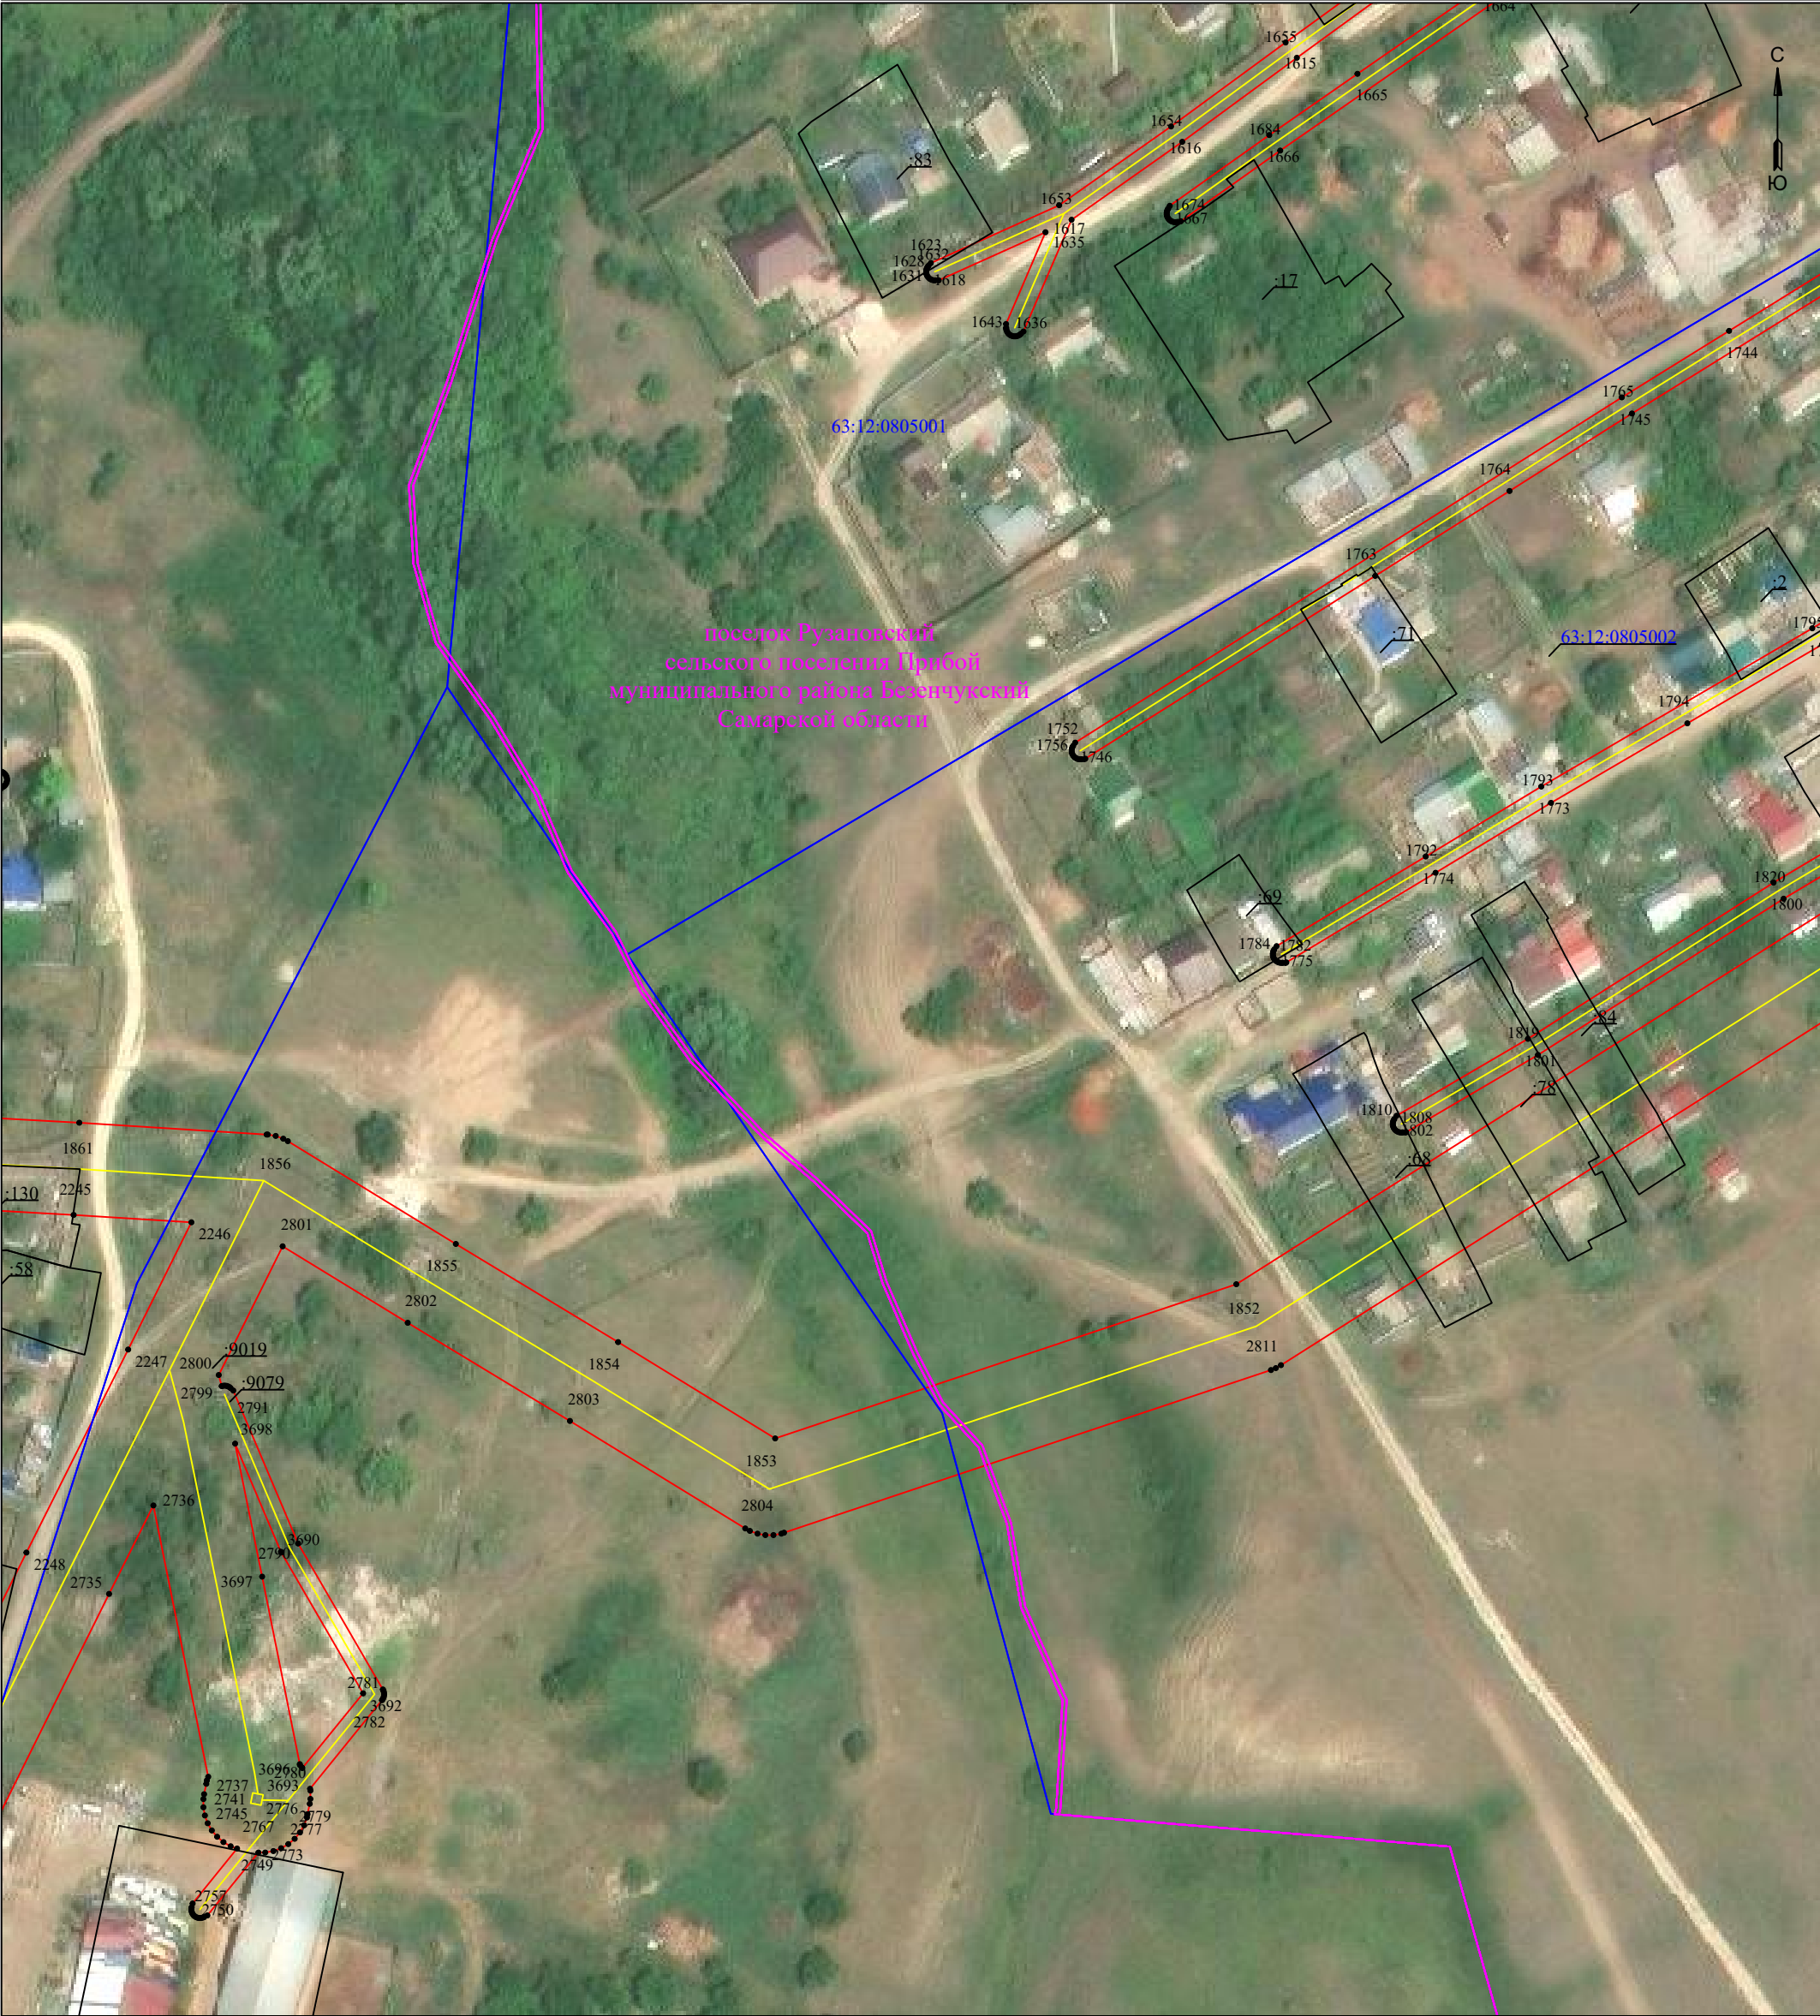

Масштаб 1:1500

УСЛОВНЫЕ ОБОЗНАЧЕНИЯ

- границы устанавливаемого публичного сервитута
- ось линии, контур объекта
- границы муниципального образования, населенных пунктов
- границы кадастрового квартала
- границы земельных участков, попадающих в зону публичного сервитута

- 1 - обозначение характерной точки границы устанавливаемого публичного сервитута
- :123 - кадастровый номер земельного участка
- 63:12:0000000 - кадастровый номер квартала
- Безенчукский район - наименование муниципального образования, населенного пункта

Схема расположения границ публичного сервитута
для эксплуатации объекта электросетевого хозяйства

ЛЭП ПС Чапаевская Ф-1



Масштаб 1:1500

УСЛОВНЫЕ ОБОЗНАЧЕНИЯ

- границы устанавливаемого публичного сервитута
- ось линии, контур объекта
- границы муниципального образования, населенных пунктов
- границы кадастрового квартала
- границы земельных участков, попадающих в зону публичного сервитута

- 1 - обозначение характерной точки границы устанавливаемого публичного сервитута
- :123 - кадастровый номер земельного участка
- 63:12:0000000 - кадастровый номер квартала
- Безенчукский район - наименование муниципального образования, населенного пункта

Схема расположения границ публичного сервитута
для эксплуатации объекта электросетевого хозяйства
ЛЭП ПС Чапаевская Ф-1



Масштаб 1:1500

УСЛОВНЫЕ ОБОЗНАЧЕНИЯ

- границы устанавливаемого публичного сервитута
- ось линии, контур объекта
- границы муниципального образования, населенных пунктов
- границы кадастрового квартала
- границы земельных участков, попадающих в зону публичного сервитута

- 1 - обозначение характерной точки границы устанавливаемого публичного сервитута
- :123 - кадастровый номер земельного участка
- 63:12:0000000 - кадастровый номер квартала
- Безенчукский район - наименование муниципального образования, населенного пункта

Схема расположения границ публичного сервитута
для эксплуатации объекта электросетевого хозяйства
ЛЭП ПС Чапаевская Ф-1



Масштаб 1:1500

УСЛОВНЫЕ ОБОЗНАЧЕНИЯ

- границы устанавливаемого публичного сервитута
- ось линии, контур объекта
- границы муниципального образования, населенных пунктов
- границы кадастрового квартала
- границы земельных участков, попадающих в зону публичного сервитута

- 1 - обозначение характерной точки границы устанавливаемого публичного сервитута
- :123 - кадастровый номер земельного участка
- 63:12:0000000 - кадастровый номер квартала
- Безенчукский район - наименование муниципального образования, населенного пункта