

Схема расположения границ публичного сервитута

Площадь публичного сервитута 339910 м ²		
Обозначение характерных точек границ	Координаты, м	
	X	Y
1	2	3
1	357915,14	1344055,82
2	357876,69	1344105,38
3	357858,17	1344129,88
4	357823,85	1344176,74
5	357780,46	1344195,91
6	357740,93	1344210,50
7	357734,22	1344221,01
8	357692,17	1344269,39
9	357653,66	1344313,53
10	357606,52	1344368,11
11	357588,70	1344390,84
12	357568,22	1344417,76
13	357573,73	1344421,12
14	357535,00	1344463,34
15	357504,50	1344496,88
16	357468,60	1344535,95
17	357438,70	1344568,93
18	357405,88	1344604,75
19	357406,42	1344605,32
20	357391,06	1344620,01
21	357385,41	1344614,07
22	357382,37	1344617,45
23	357379,40	1344614,78
24	357382,65	1344611,16
25	357376,35	1344604,52
26	357384,43	1344596,79
27	357423,03	1344554,65
28	357452,95	1344521,66
29	357488,85	1344482,58
30	357519,35	1344449,05
31	357536,81	1344430,00
32	357513,21	1344428,04
33	357465,91	1344424,18
34	357412,16	1344420,00
35	357344,91	1344414,37
36	357271,92	1344408,60
37	357200,44	1344402,97
38	357146,29	1344419,13
39	357083,57	1344438,31
40	357021,37	1344457,08
41	356957,39	1344476,29
42	356898,49	1344493,88
43	356835,29	1344513,06
44	356777,40	1344530,39
45	356718,27	1344548,12
46	356656,55	1344566,72
47	356590,35	1344586,75
48	356527,80	1344605,69
49	356464,67	1344624,78
50	356405,12	1344642,79
51	356342,22	1344661,57
52	356280,83	1344680,22
53	356214,78	1344700,11
54	356161,10	1344716,25
55	356102,86	1344733,78
56	356033,29	1344754,52
57	356001,00	1344765,83
58	355995,44	1344781,32
59	355990,87	1344779,67
60	355989,53	1344780,50
61	356009,27	1344808,50
62	356032,06	1344841,21
63	356015,45	1344868,53
64	356012,03	1344866,45
65	356027,28	1344841,35
66	356005,99	1344810,80
67	355986,12	1344782,60
68	355973,86	1344790,17
69	355962,58	1344771,84
70	355965,84	1344769,82
71	355963,59	1344756,48
72	356008,45	1344740,76
73	355991,49	1344727,21

74	355976,06	1344715,00
75	355922,61	1344716,31
76	355861,90	1344717,84
77	355805,91	1344719,00
78	355762,77	1344777,60
79	355735,59	1344814,30
80	355728,41	1344831,81
81	355762,81	1344853,47
82	355755,53	1344900,98
83	355751,20	1344931,56
84	355757,34	1344982,39
85	355761,22	1345014,04
86	355797,16	1344999,96
87	355849,01	1344979,84
88	355903,69	1344958,41
89	355955,59	1344938,35
90	355978,66	1344929,23
91	355983,39	1344924,39
92	355965,24	1344911,19
93	355945,89	1344897,07
94	355927,11	1344883,31
95	355929,48	1344880,08
96	355948,25	1344893,85
97	355967,60	1344907,95
98	355986,22	1344921,51
99	355994,48	1344913,07
100	356007,19	1344925,63
101	356031,20	1344941,60
102	356051,63	1344955,39
103	356092,36	1344983,12
104	356133,62	1345011,07
105	356178,85	1345041,49
106	356227,72	1345065,87
107	356280,64	1345092,03
108	356271,25	1345111,04
109	356218,29	1345084,86
110	356168,16	1345059,85
111	356121,76	1345028,64
112	356080,73	1345000,66
113	356039,74	1344972,94
114	356019,40	1344959,21
115	355997,44	1344944,60
116	355963,30	1344958,09
117	355911,38	1344978,16
118	355856,72	1344999,59
119	355804,86	1345019,72
120	355743,50	1345043,74
121	355736,29	1344984,95
122	355729,82	1344931,34
123	355734,56	1344897,89
124	355739,75	1344864,00
125	355719,43	1344851,20
126	355717,35	1344850,43
127	355715,44	1344849,83
128	355663,81	1344878,44
129	355612,44	1344906,93
130	355558,55	1344936,87
131	355507,83	1344965,00
132	355459,34	1344991,99
133	355407,47	1345020,81
134	355352,54	1345051,58
135	355331,65	1345067,93
136	355238,68	1345103,96
137	355207,37	1345110,81
138	355167,25	1345123,97
139	355102,05	1345145,79
140	355072,11	1345156,02
141	355029,63	1345170,11
142	354967,09	1345191,23
143	354927,21	1345199,98
144	354889,68	1345110,75
145	354843,98	1345126,89
146	354784,20	1345148,10
147	354724,10	1345169,22
148	354662,40	1345191,04
149	354598,71	1345213,63
150	354537,24	1345235,41
151	354481,11	1345255,15
152	354421,09	1345276,55


153	354355,57	1345299,48
154	354291,93	1345322,11
155	354233,04	1345342,86
156	354177,47	1345365,24
157	354120,61	1345388,16
158	354063,09	1345411,23
159	354006,76	1345433,84
160	353948,21	1345457,44
161	353888,17	1345481,49
162	353829,07	1345505,25
163	353769,80	1345529,10
164	353709,84	1345553,28
165	353651,25	1345576,95
166	353593,47	1345600,10
167	353534,48	1345623,93
168	353462,10	1345652,98
169	353403,11	1345676,74
170	353340,68	1345701,66
171	353284,16	1345724,54
172	353221,77	1345749,56
173	353162,32	1345773,31
174	353098,54	1345798,71
175	353038,35	1345822,80
176	352972,56	1345849,18
177	352909,49	1345874,38
178	352850,68	1345897,87
179	352796,86	1345923,10
180	352746,53	1345946,59
181	352680,07	1345977,59
182	352617,62	1346006,71
183	352555,56	1346035,48
184	352494,91	1346063,82
185	352430,20	1346094,00
186	352370,23	1346121,99
187	352311,93	1346149,05
188	352253,67	1346176,24
189	352192,44	1346204,95
190	352133,61	1346232,34
191	352073,83	1346260,12
192	352012,74	1346288,72
193	351948,31	1346318,79
194	351887,81	1346346,95
195	351825,76	1346375,92
196	351762,06	1346405,72
197	351702,88	1346433,46
198	351638,03	1346463,38
199	351575,72	1346492,13
200	351515,47	1346520,23
201	351452,30	1346549,49
202	351393,76	1346576,81
203	351332,38	1346605,49
204	351273,45	1346632,95
205	351235,92	1346660,08
206	351207,03	1346689,09
207	351169,29	1346719,34
208	351132,81	1346748,33
209	351094,88	1346779,70
210	351058,72	1346813,74
211	351020,76	1346849,87
212	350983,08	1347025,87
213	350940,85	1347089,01
214	350909,00	1347136,79
215	350871,45	1347192,54
216	350805,70	1347289,16
217	350770,20	1347341,87
218	350732,87	1347397,05
219	350694,18	1347454,41
220	350692,44	1347456,97
221	350716,78	1347468,04
222	350731,46	1347462,15
223	350732,95	1347465,86
224	350721,82	1347470,33
225	350759,31	1347487,31
226	350799,30	1347505,30
227	350813,30	1347497,54
228	350815,24	1347501,04
229	350803,86	1347507,34
230	350840,04	1347523,55
231	350873,76	1347548,42

232	350905,64	1347571,77
233	350940,25	1347597,21
234	350966,80	1347616,64
235	350998,09	1347639,52
236	351032,33	1347664,84
237	351063,49	1347687,62
238	351096,11	1347711,23
239	351127,72	1347734,51
240	351148,93	1347750,13
241	351146,09	1347753,99
242	351124,88	1347738,37
243	351093,28	1347715,10
244	351060,67	1347691,50
245	351029,49	1347668,71
246	350995,24	1347643,39
247	350963,97	1347620,51
248	350937,41	1347601,08
249	350902,80	1347575,64
250	350870,91	1347552,29
251	350837,60	1347527,72
252	350797,98	1347509,96
253	350757,34	1347491,68
254	350715,22	1347472,61
255	350689,71	1347461,00
256	350661,69	1347502,38
257	350622,08	1347560,80
258	350597,13	1347598,87
259	350553,50	1347665,43
260	350522,01	1347713,31
261	350497,02	1347751,51
262	350482,22	1347796,86
263	350472,22	1347854,89
264	350463,29	1347908,77
265	350456,68	1347948,83
266	350459,17	1347948,28
267	350519,96	1347945,32
268	350588,14	1347942,05
269	350652,82	1347938,85
270	350719,07	1347935,67
271	350788,20	1347932,43
272	350862,01	1347929,00
273	350924,50	1347926,17
274	350999,64	1347922,50
275	351061,55	1347919,47
276	351128,46	1347916,29
277	351187,94	1347913,43
278	351255,03	1347910,25
279	351320,82	1347907,03
280	351389,13	1347903,83
281	351433,68	1347953,98
282	351478,14	1348004,03
283	351523,37	1348055,00
284	351567,95	1348105,14
285	351611,76	1348154,09
286	351652,19	1348199,36
287	351694,26	1348246,52
288	351737,50	1348295,06
289	351780,12	

Схема расположения границ публичного сервитута

520	350392.86	1347468.36	599	351753.06	1346386.53	678	356154.99	1344695.95	750	357799.08	1344164.51
521	350450.67	1347482.75	600	351816.78	1346356.71	679	356208.67	1344679.81	751	357782.85	1344171.68
522	350504.01	1347497.02	601	351878.86	1346327.74	680	356274.69	1344659.93	752	357780.59	1344164.86
523	350512.97	1347483.39	602	351939.35	1346299.57	681	356336.11	1344641.28	753	357793.05	1344152.20
524	350522.09	1347489.39	603	352003.76	1346269.52	682	356399.02	1344622.49	754	357797.36	1344154.83
525	350538.53	1347455.54	604	352064.87	1346240.91	683	356458.53	1344604.49	755	357793.38	1344158.87
526	350555.11	1347421.47	605	352124.67	1346213.12	684	356521.66	1344585.40	756	357799.08	1344164.51
527	350524.13	1347407.84	606	352183.47	1346185.74	685	356584.21	1344566.46			
528	350489.83	1347396.98	607	352244.68	1346157.04	686	356650.43	1344546.43			
529	350449.82	1347384.23	608	352302.98	1346129.83	687	356712.17	1344527.82			
530	350406.93	1347370.57	609	352361.28	1346102.77	688	356771.32	1344510.09			
531	350373.39	1347359.96	610	352421.24	1346074.79	689	356829.17	1344492.76			
532	350335.08	1347347.89	611	352485.94	1346044.61	690	356892.38	1344473.58			
533	350298.49	1347336.30	612	352546.62	1346016.26	691	356951.31	1344455.98			
534	350261.53	1347327.87	613	352608.68	1345987.48	692	357015.26	1344436.78			
535	350220.53	1347318.37	614	352671.11	1345958.37	693	357077.41	1344418.02			
536	350221.61	1347313.69	615	352737.57	1345927.38	694	357140.15	1344398.84			
537	350262.61	1347323.14	616	352787.88	1345903.90	695	357198.16	1344381.52			
538	350299.76	1347331.67	617	352842.24	1345878.41	696	357273.58	1344387.46			
539	350336.52	1347343.31	618	352901.63	1345854.69	697	357346.63	1344393.24			
540	350374.83	1347355.39	619	352964.68	1345829.50	698	357413.86	1344398.87			
541	350408.38	1347365.99	620	353030.47	1345803.12	699	357467.59	1344403.05			
542	350451.28	1347379.65	621	353090.68	1345779.03	700	357514.95	1344406.91			
543	350491.28	1347392.40	622	353154.46	1345753.62	701	357547.76	1344409.64			
544	350525.83	1347403.34	623	353213.89	1345729.88	702	357571.92	1344377.88			
545	350557.21	1347417.15	624	353276.23	1345704.88	703	357590.15	1344354.63			
546	350563.64	1347403.98	625	353332.77	1345681.99	704	357637.65	1344299.63			
547	350533.44	1347393.10	626	353395.23	1345657.06	705	357676.19	1344255.47			
548	350493.41	1347378.91	627	353454.19	1345633.31	706	357709.70	1344216.90			
549	350457.08	1347365.98	628	353526.56	1345604.26	707	357703.33	1344205.93			
550	350426.73	1347354.91	629	353585.55	1345580.43	708	357723.27	1344194.42			
551	350393.03	1347342.63	630	353643.33	1345557.28	709	357746.31	1344185.92			
552	350355.78	1347329.10	631	353701.91	1345533.62	710	357756.69	1344177.59			
553	350319.83	1347316.13	632	353761.88	1345509.43	711	357759.47	1344181.06			
554	350280.39	1347305.10	633	353821.15	1345485.58	712	357763.18	1344179.69			
555	350246.52	1347295.70	634	353880.27	1345461.81	713	357760.33	1344171.12			
556	350209.30	1347285.47	635	353940.31	1345437.77	714	357753.37	1344149.04			
557	350173.14	1347275.41	636	353998.85	1345414.17	715	357745.04	1344122.84			
558	350174.43	1347270.78	637	354055.19	1345391.56	716	357735.64	1344092.95			
559	350210.58	1347280.84	638	354112.71	1345368.49	717	357734.08	1344071.32			
560	350247.80	1347291.08	639	354169.55	1345345.58	718	357730.29	1344022.21			
561	350281.68	1347300.47	640	354225.55	1345323.02	719	357738.60	1344021.57			
562	350321.29	1347311.56	641	354284.85	1345302.12	720	357735.38	1344017.62			
563	350357.41	1347324.59	642	354348.52	1345279.49	721	357728.15	1344009.08			
564	350394.67	1347338.12	643	354414.03	1345256.56	722	357727.25	1344008.72			
565	350428.38	1347350.40	644	354474.03	1345235.17	723	357726.64	1344009.02			
566	350458.71	1347361.46	645	354530.18	1345215.42	724	357724.57	1344010.44			
567	350495.02	1347374.38	646	354591.62	1345193.65	725	357723.44	1344008.79			
568	350535.05	1347388.58	647	354655.32	1345171.05	726	357725.62	1344007.30			
569	350567.87	1347400.40	648	354717.05	1345149.23	727	357727.17	1344006.52			
570	350597.59	1347413.76	649	354777.14	1345128.11	728	357729.35	1344007.42			
571	350587.86	1347398.27	650	354836.91	1345106.91	729	357736.92	1344016.34			
572	350591.93	1347395.72	651	354895.53	1345086.20	730	357741.03	1344021.38			
573	350605.49	1347417.32	652	354942.49	1345135.29	731	357751.43	1344020.58			
574	350641.43	1347433.81	653	354973.01	1345166.85	732	357755.22	1344069.74			
575	350672.86	1347448.07	654	355022.90	1345150.00	733	357756.61	1344088.95			
576	350676.61	1347442.54	655	355065.34	1345135.93	734	357765.26	1344116.44			
577	350715.30	1347385.19	656	355095.26	1345125.71	735	357773.59	1344142.65			
578	350752.63	1347330.01	657	355160.58	1345103.84	736	357778.95	1344159.68			
579	350788.15	1347277.28	658	355200.42	1345090.77	737	357791.72	1344146.70			
580	350853.90	1347180.66	659	355228.21	1345076.12	738	357800.24	1344151.91			
581	350891.38	1347124.99	660	355319.14	1345040.91	739	357808.78	1344143.24			
582	350923.22	1347077.24	661	355342.31	1345033.01	740	357814.51	1344148.89			
583	350965.47	1347014.06	662	355397.14	1345002.30	741	357822.70	1344142.39			
584	351003.18	1346958.01	663	355449.04	1344973.47	742	357820.29	1344129.38			
585	351041.13	1346901.90	664	355497.53	1344946.47	743	357816.45	1344106.40			
586	351077.28	1346847.89	665	355548.26	1344918.34	744	357820.39	1344105.74			
587	351115.23	1346791.47	666	355602.15	1344888.39	745	357824.23	1344128.68			
588	351151.71	1346737.50	667	355653.54	1344859.90	746	357825.95	1344137.99			
589	351189.43	1346681.27	668	355705.87	1344830.89	747	357841.16	1344117.23			
590	351221.67	1346633.29	669	355716.98	1344803.81	748	357859.86	1344092.49			
591	351264.57	1346613.70	670	355745.72	1344765.01	749	357898.39	1344042.83			
592	351323.41	1346586.28	671	355795.03	1344698.02	1	357915.14	1344055.82			
593	351384.79	1346557.60	672	355861.41	1344696.64						
594	351443.36	1346530.27	673	355922.08	1344695.11						
595	351506.53	1346501.01	674	355983.20	1344693.62						
596	351566.80	1346472.89	675	356004.69	1344710.61						
597	351629.15	1346444.13	676	356032.30	1344732.69						
598	351693.94	1346414.24	677	356096.78	1344713.47						

Система координат: МСК-63, зона №1

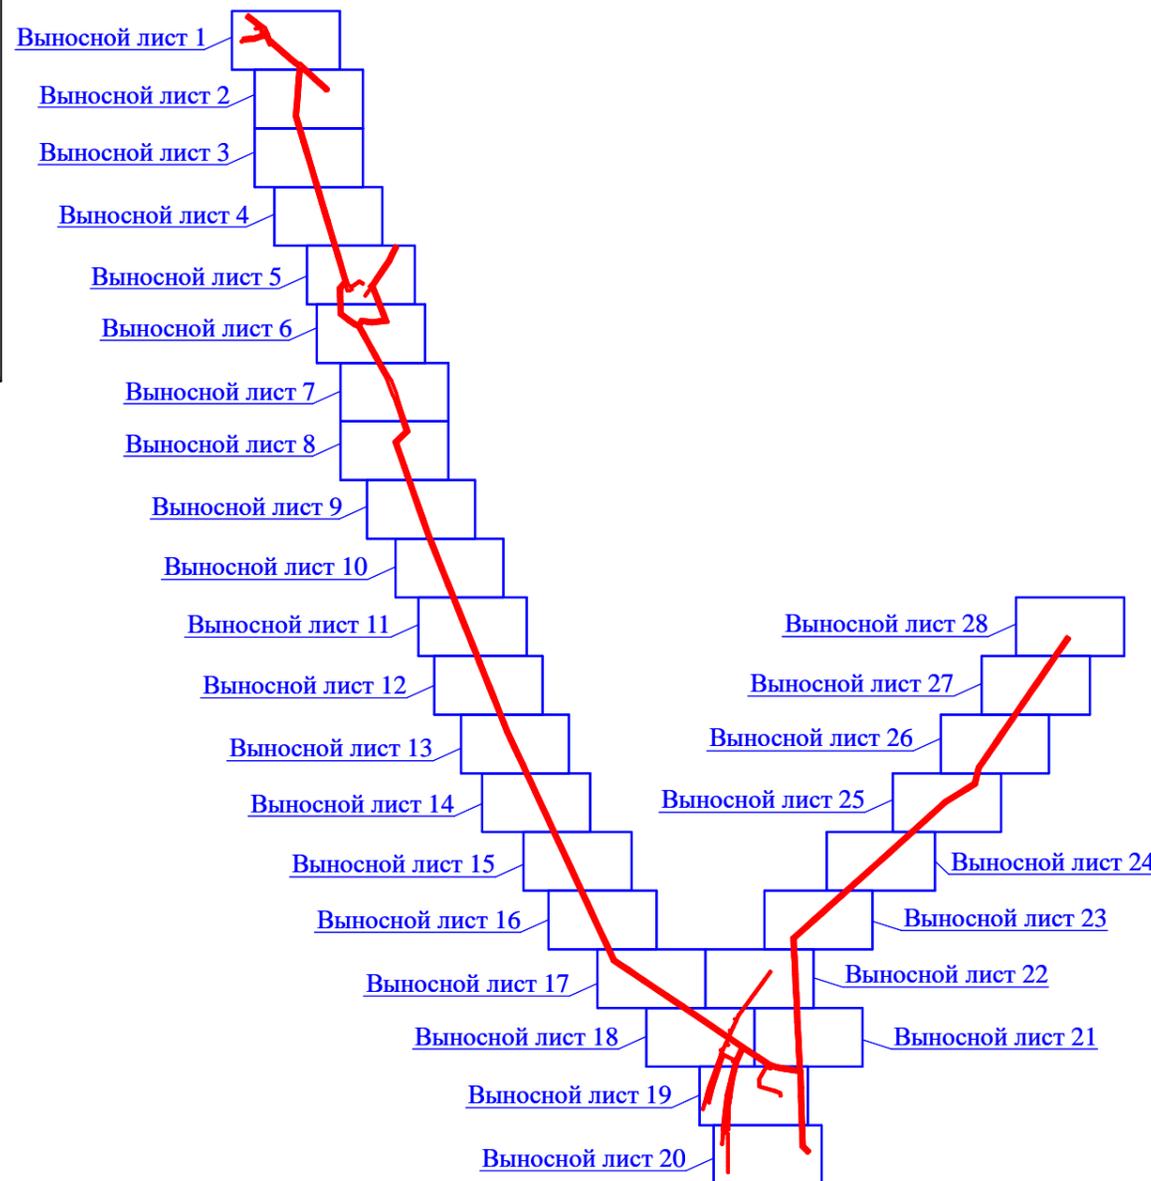

Масштаб 1:50000

Используемые условные знаки и обозначения:

— проектная граница публичного сервитута




Подпись _____ Дата "18" апреля 2022 г.

Место для оттиска печати (при наличии) лица, составившего описание местоположения границ объекта

Схема расположения границ публичного сервитута

Выносной лист 1

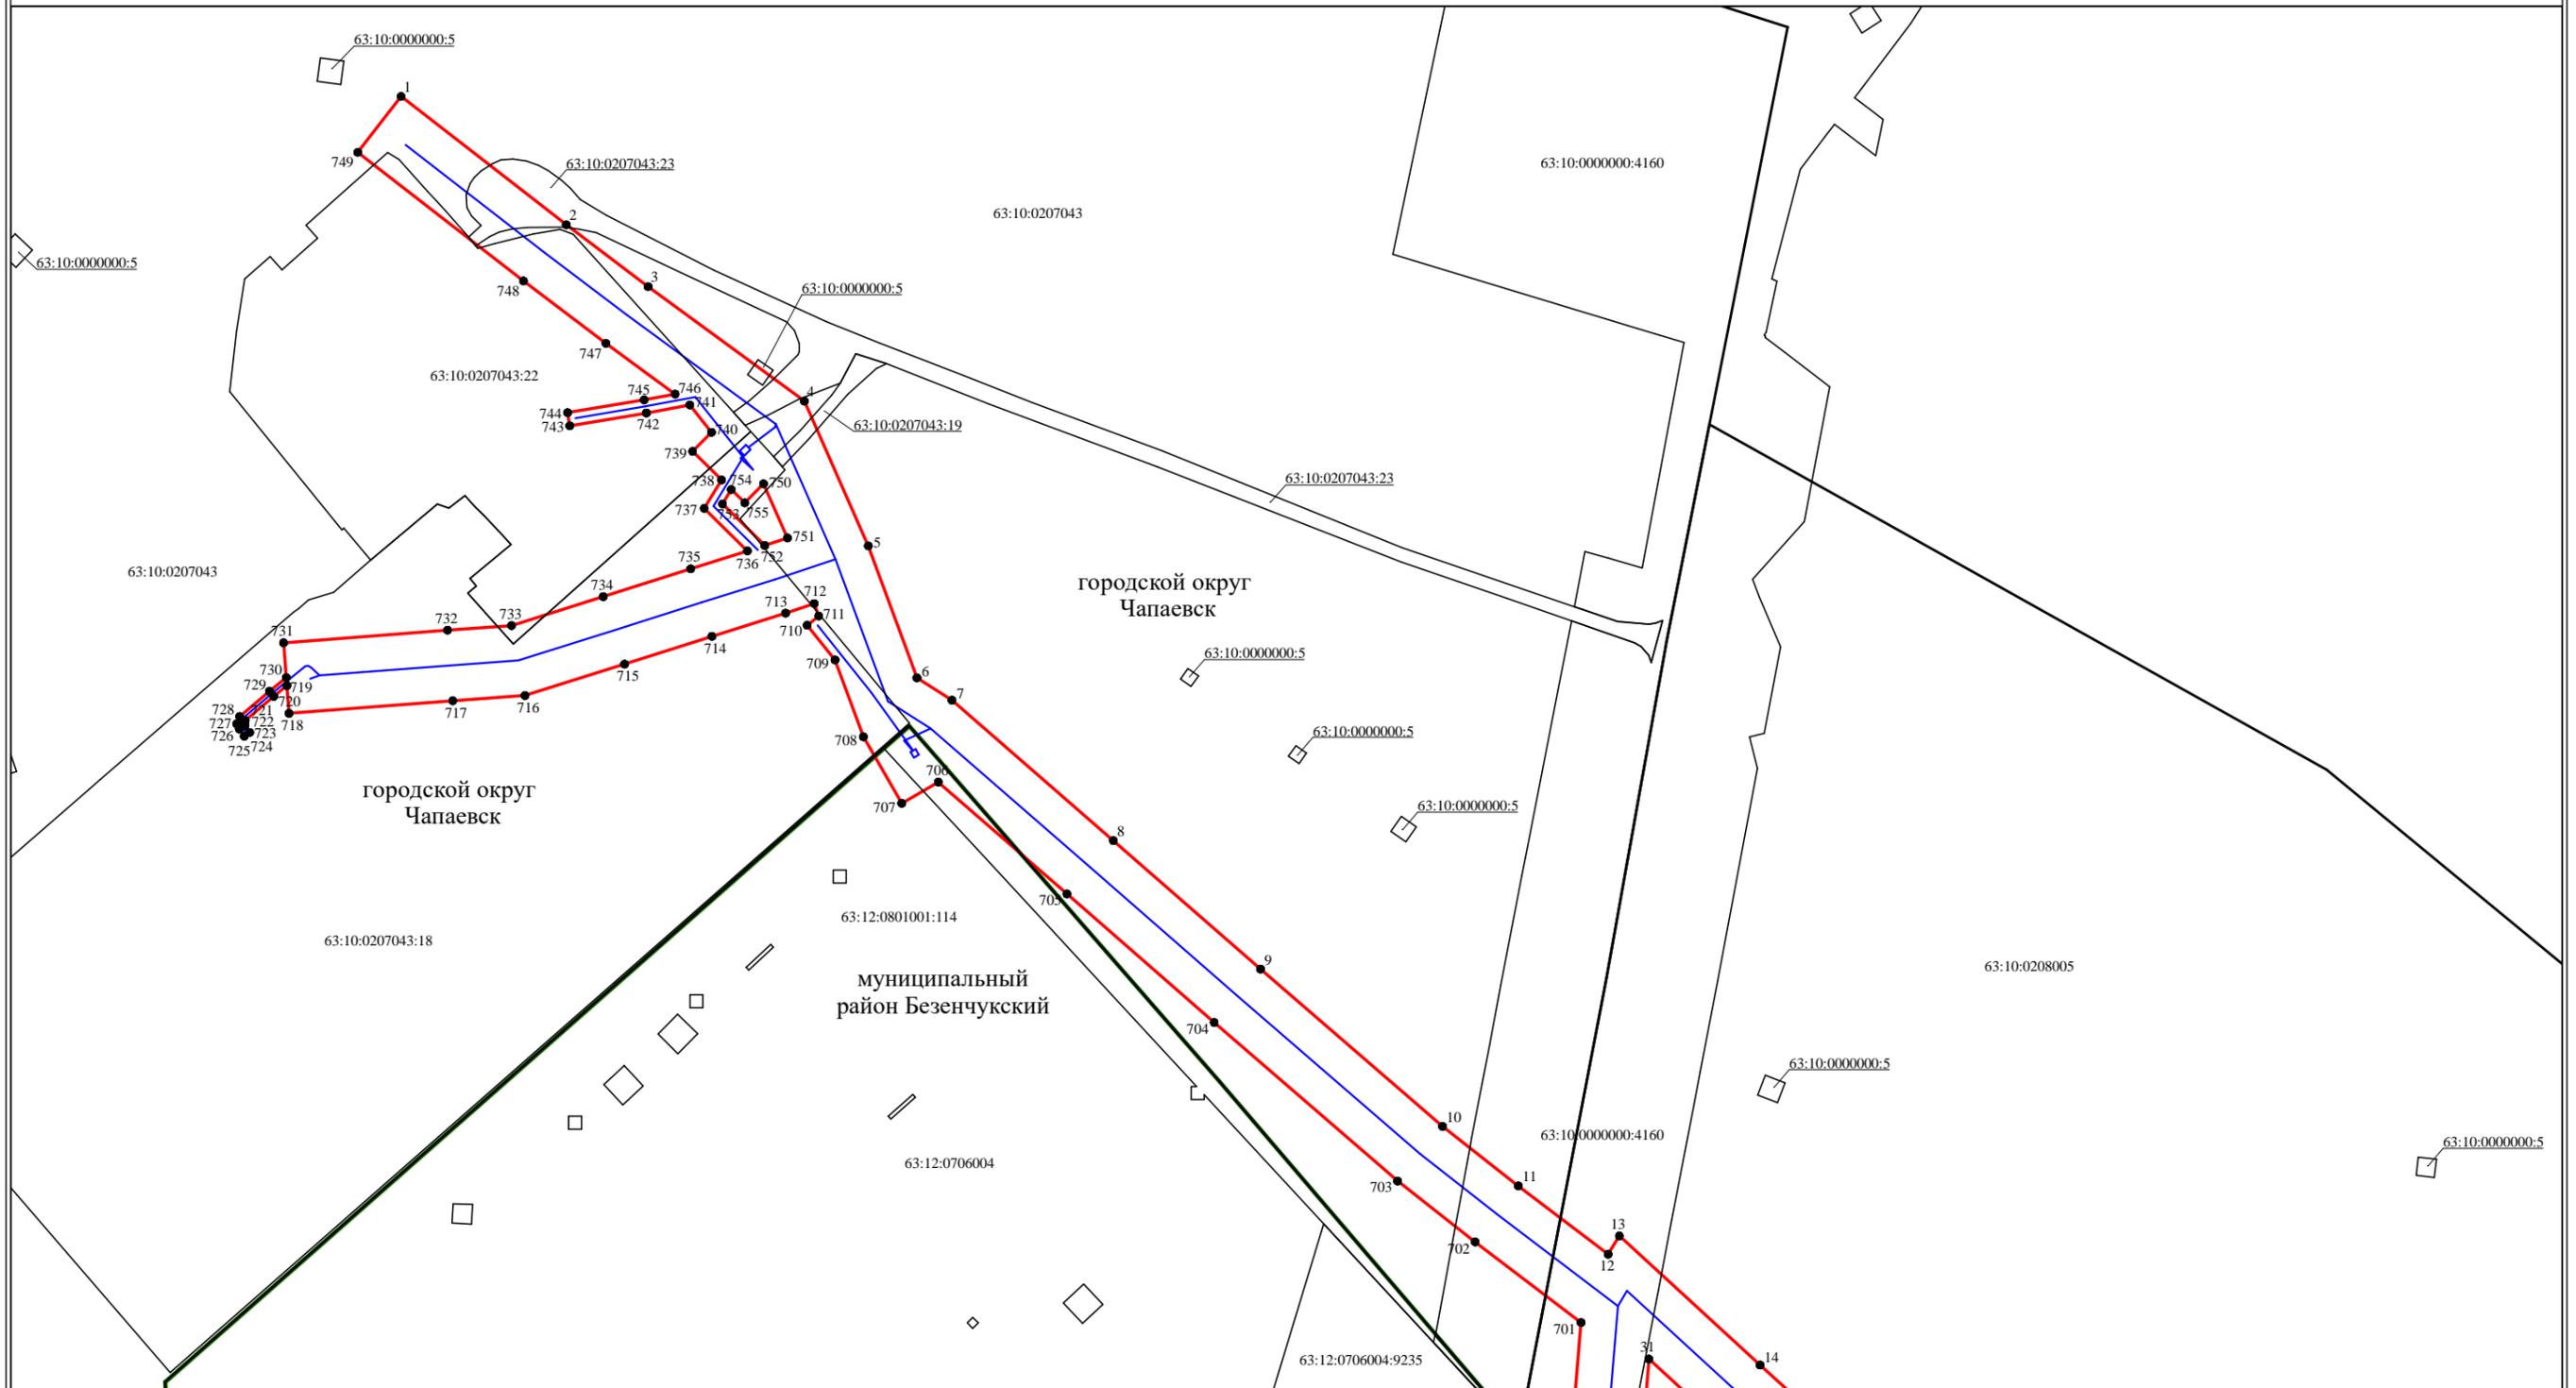

Масштаб 1:2000

Используемые условные знаки и обозначения:

- проектная граница публичного сервитута
- местоположение инженерного сооружения
- граница учтенного земельного участка
- граница кадастрового квартала
- граница муниципального образования
- 63:10:0207043:18 кадастровый номер земельного участка
- 63:10:0207043:18 учетный номер кадастрового квартала
- 3 характеристическая точка границ, сведения о которой позволяют однозначно определить ее положение на местности


Подпись _____ Дата "18" апреля 2022 г.

Место для оттиска печати (при наличии) лица, составившего описание местоположения границ объекта



Схема расположения границ публичного сервитута

Выносной лист 2

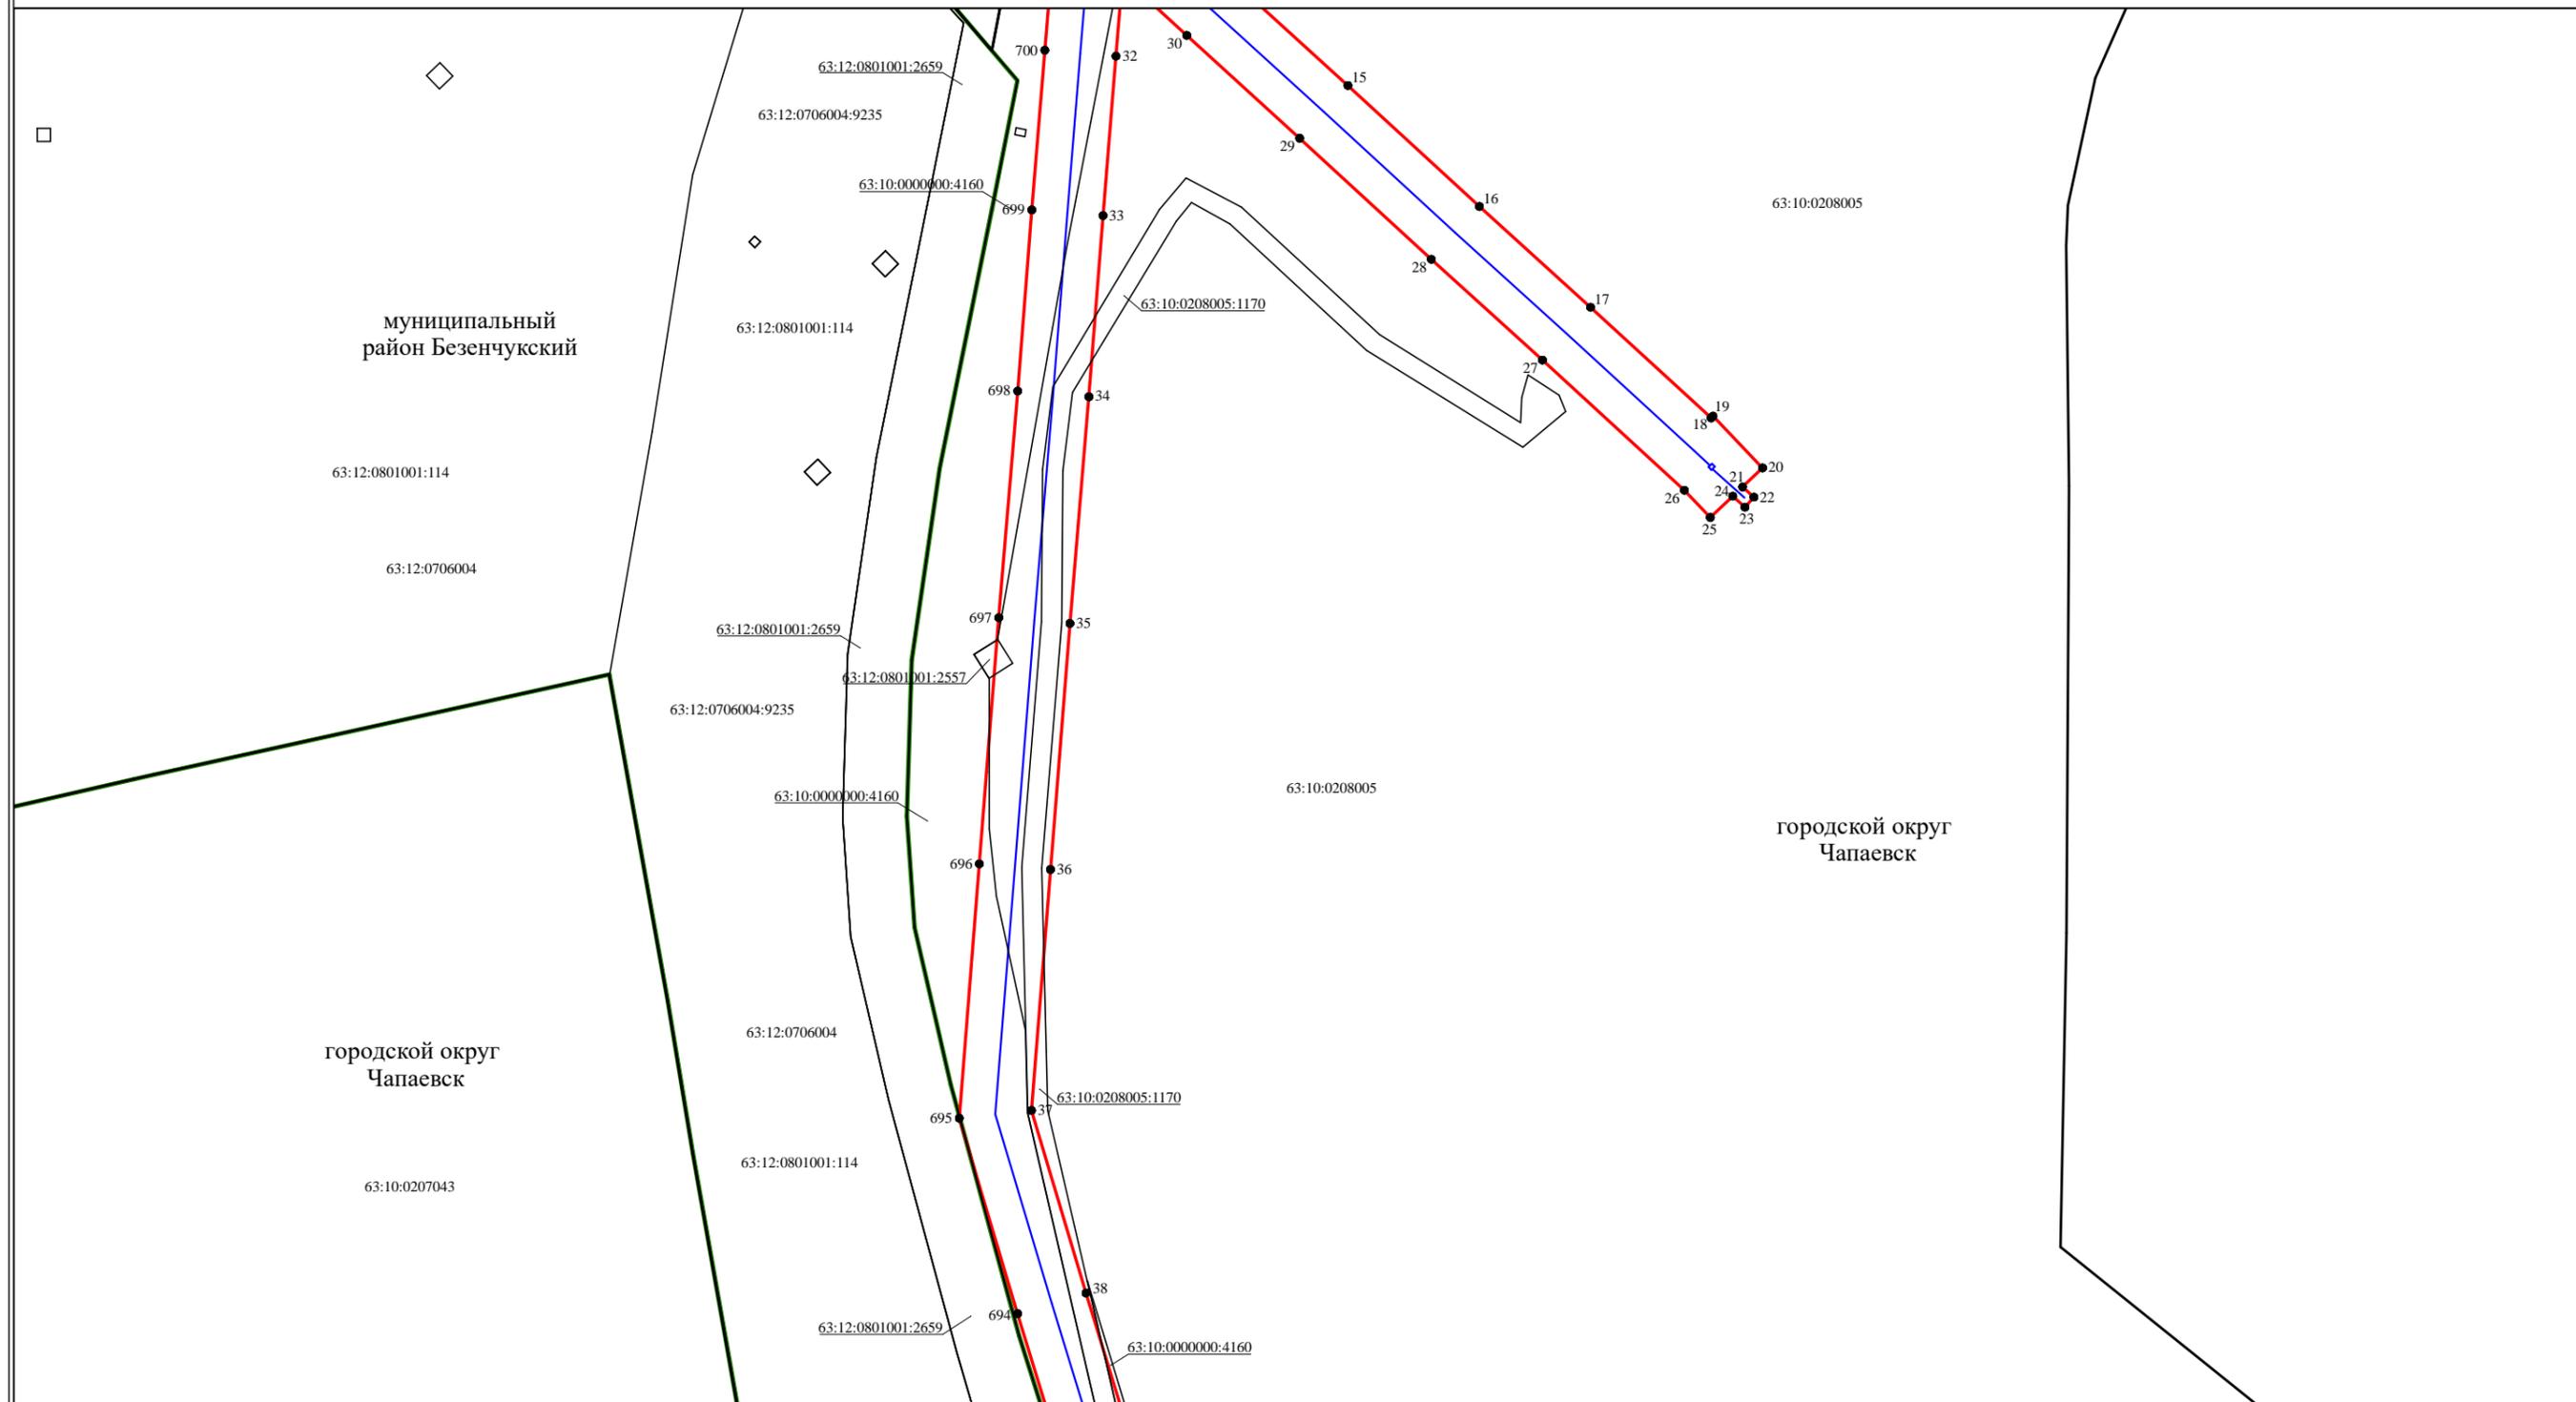

Используемые условные знаки и обозначения:

- проектная граница публичного сервитута
- местоположение инженерного сооружения
- граница учтенного земельного участка
- граница кадастрового квартала
- граница муниципального образования
- 63:10:0207043:18 кадастровый номер земельного участка
- 63:10:0207043 учетный номер кадастрового квартала
- 3 характеристическая точка границ, сведения о которой позволяют однозначно определить ее положение на местности

Масштаб 1:2000


Подпись _____ Дата "18" апреля 2022 г.

Место для оттиска печати (при наличии) лица, составившего описание местоположения границ объекта



Схема расположения границ публичного сервитута

Выносной лист 3

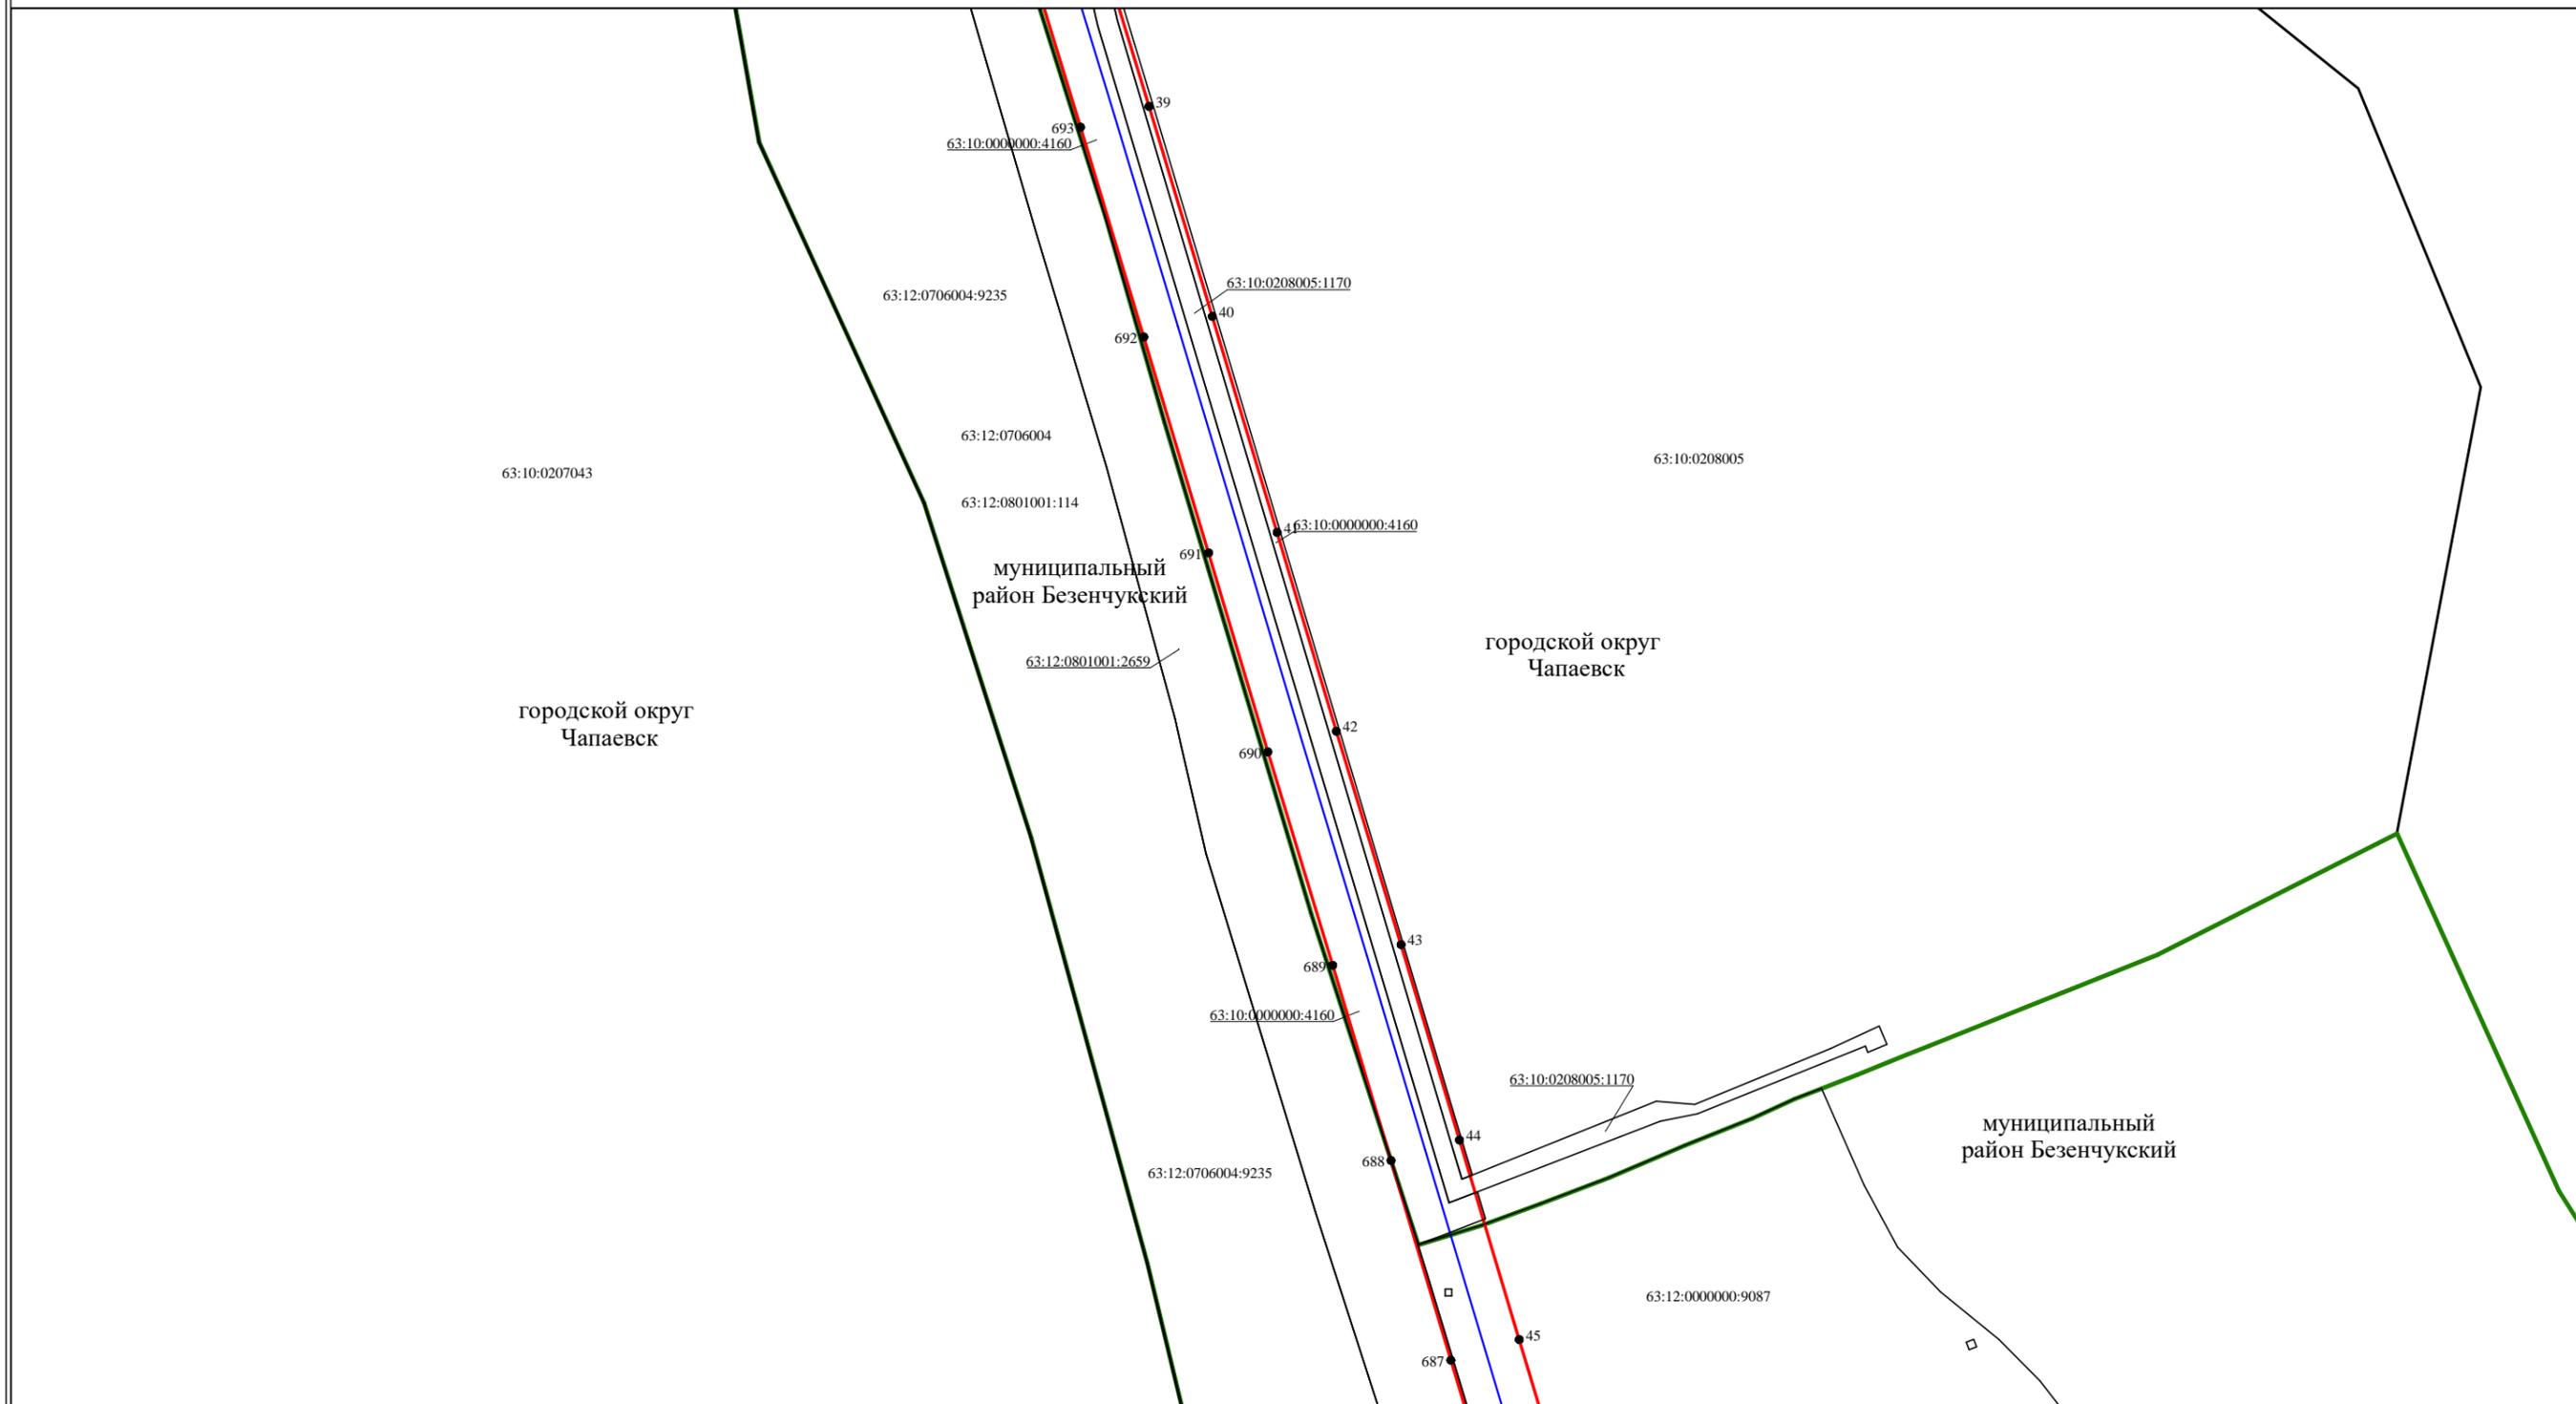

Используемые условные знаки и обозначения:

- проектная граница публичного сервитута
- местоположение инженерного сооружения
- граница учтенного земельного участка
- граница кадастрового квартала
- граница муниципального образования
- 63:10:0207043:18 кадастровый номер земельного участка
- 63:10:0207043 учетный номер кадастрового квартала
- 3 характерная точка границ, сведения о которой позволяют однозначно определить ее положение на местности

Масштаб 1:2000



Подпись _____ Дата "18" апреля 2022 г.

Место для оттиска печати (при наличии) лица, составившего описание местоположения границ объекта

Схема расположения границ публичного сервитута

Выносной лист 4



Используемые условные знаки и обозначения:

- проектная граница публичного сервитута
- местоположение инженерного сооружения
- граница учтенного земельного участка
- граница кадастрового квартала
- граница муниципального образования
- 63:10:0207043:18 кадастровый номер земельного участка
- 63:10:0207043 учетный номер кадастрового квартала
- 3 характерная точка границ, сведения о которой позволяют однозначно определить ее положение на местности

Масштаб 1:2000


Подпись _____ Дата "18" апреля 2022 г.

Место для оттиска печати (при наличии) лица, составившего описание местоположения границ объекта



Схема расположения границ публичного сервитута

Выносной лист 5

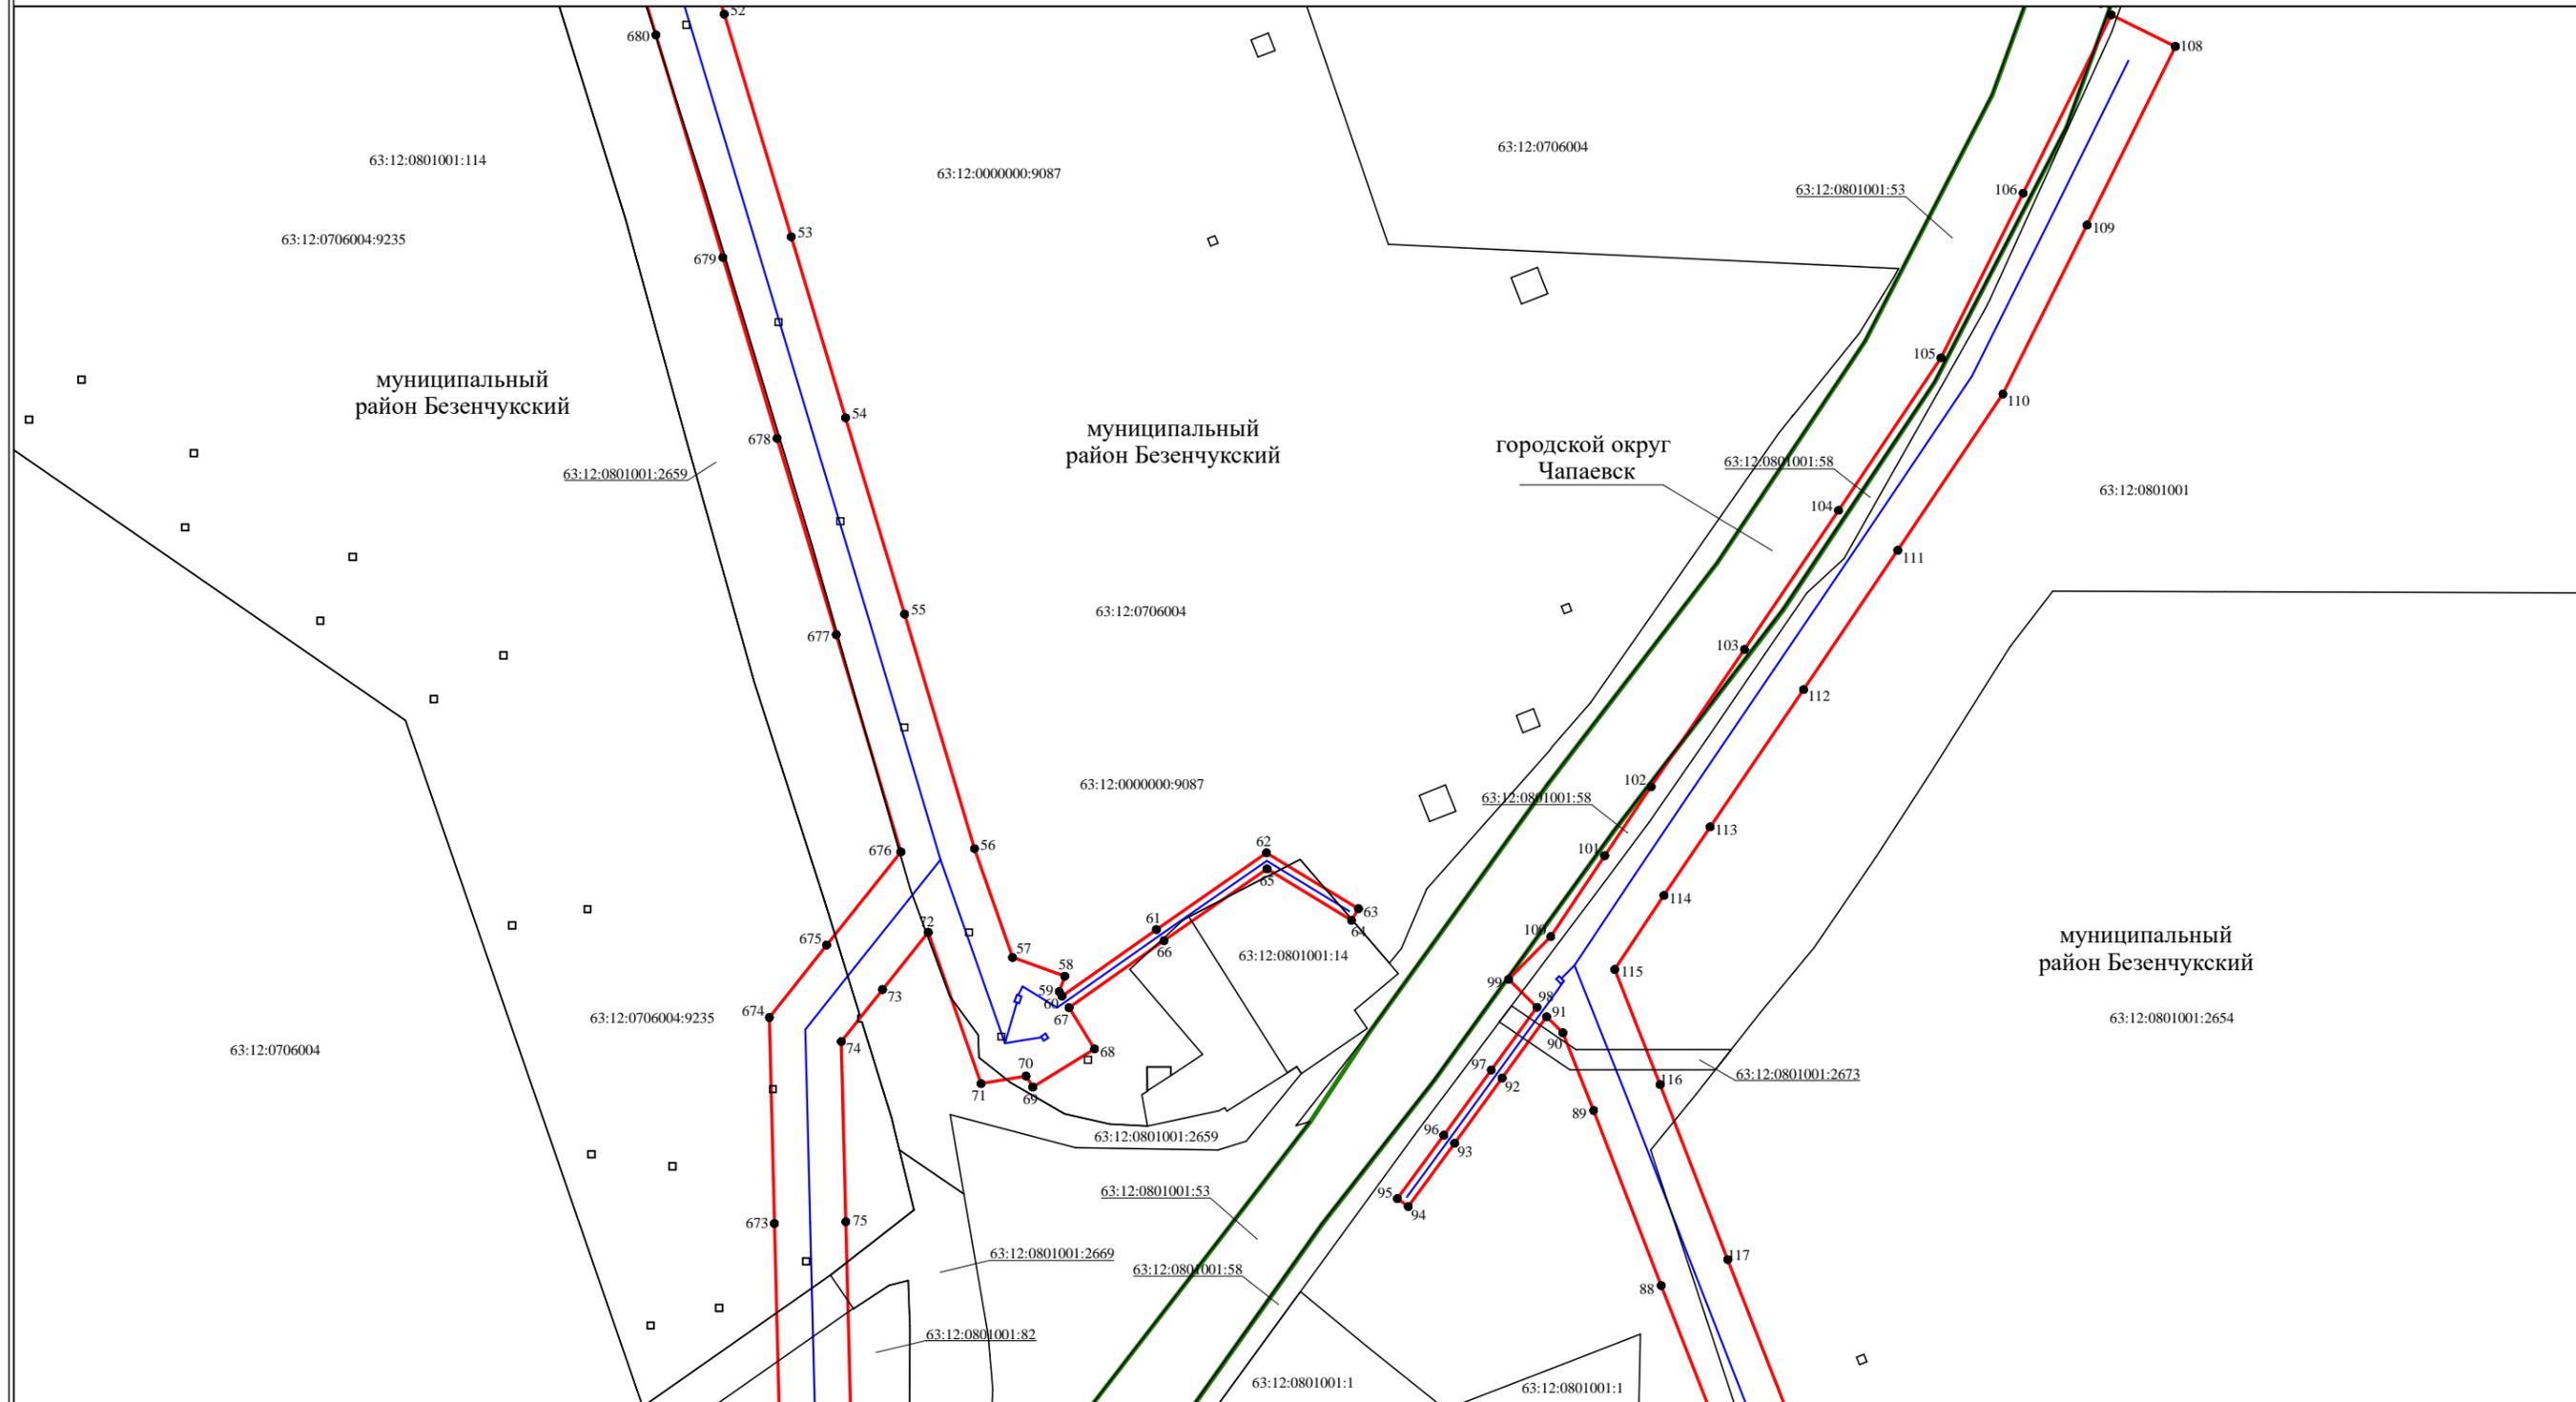

Используемые условные знаки и обозначения:

- проектная граница публичного сервитута
- местоположение инженерного сооружения
- граница учтенного земельного участка
- граница кадастрового квартала
- граница муниципального образования
- 63:10:0207043:18 кадастровый номер земельного участка
- 63:10:0207043 учетный номер кадастрового квартала
- 3 характеристическая точка границ, сведения о которой позволяют однозначно определить ее положение на местности

Масштаб 1:2000


Подпись _____ Дата "18" апреля 2022 г.

Место для оттиска печати (при наличии) лица, составившего описание местоположения границ объекта



Схема расположения границ публичного сервитута

Выносной лист 6

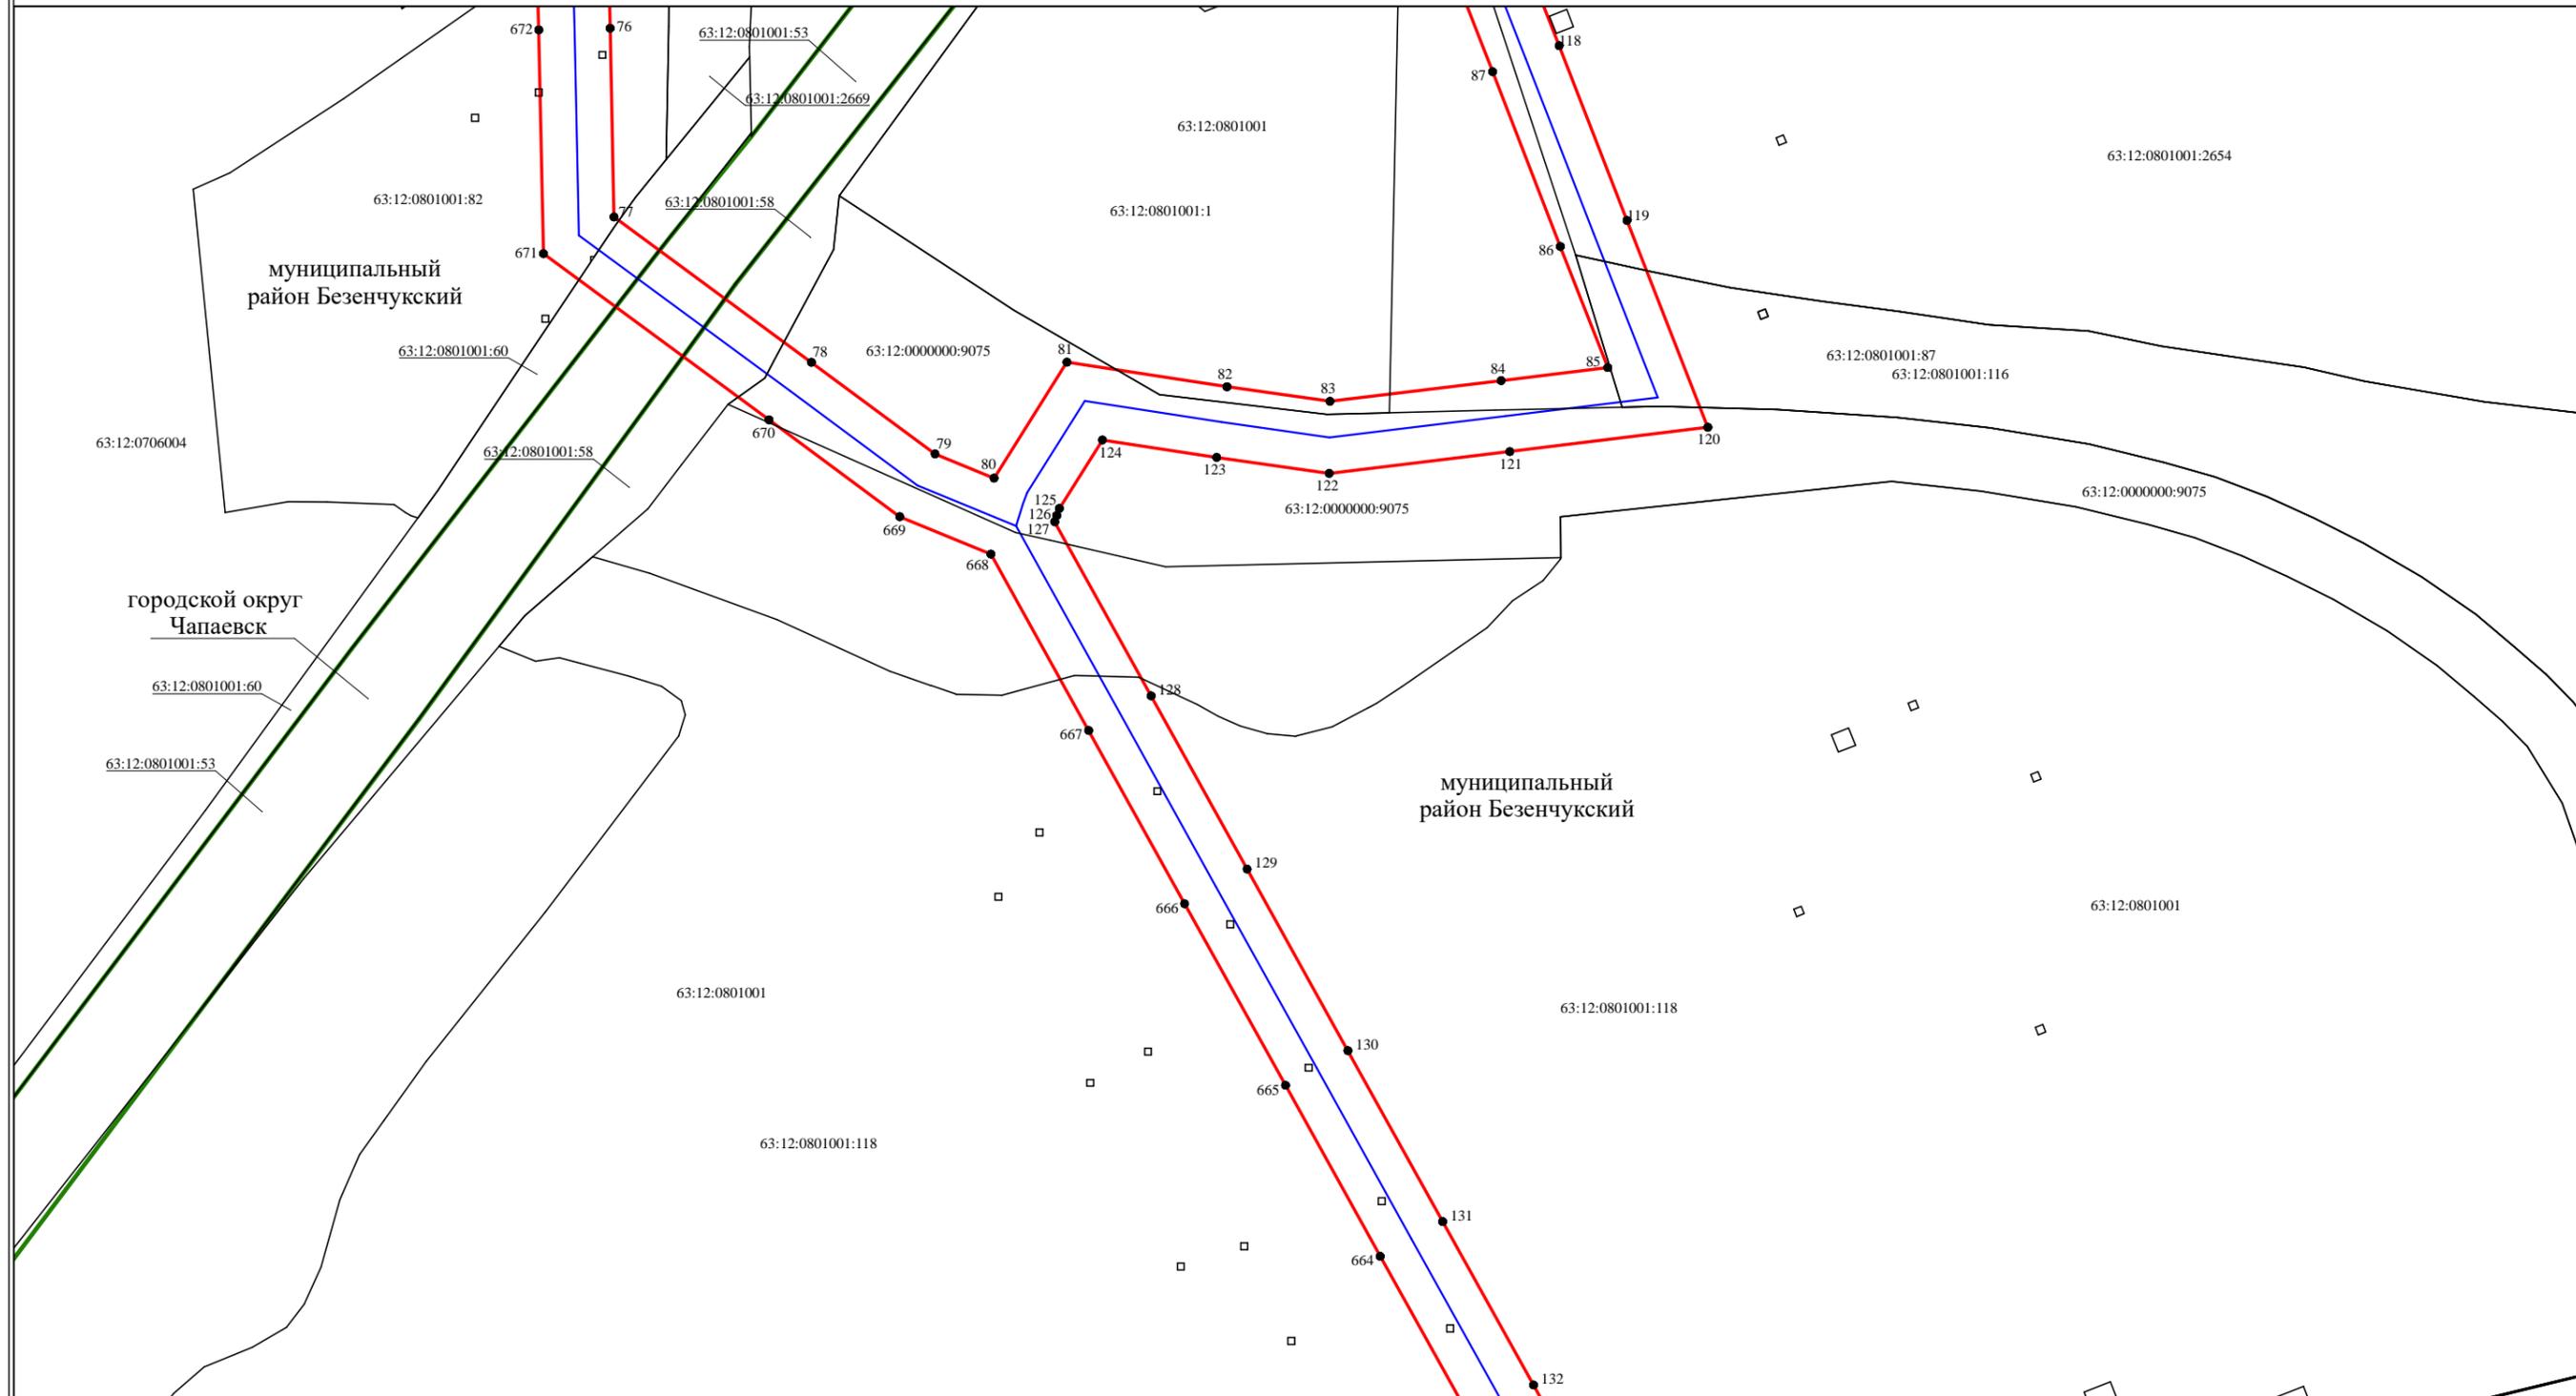

Используемые условные знаки и обозначения:

- проектная граница публичного сервитута
- местоположение инженерного сооружения
- граница учтенного земельного участка
- граница кадастрового квартала
- граница муниципального образования
- 63:10:0207043:18 кадастровый номер земельного участка
- 63:10:0207043 учетный номер кадастрового квартала
- 3 характеристическая точка границ, сведения о которой позволяют однозначно определить ее положение на местности

Масштаб 1:2000


Подпись _____ Дата "18" апреля 2022 г.

Место для оттиска печати (при наличии) лица, составившего описание местоположения границ объекта



Схема расположения границ публичного сервитута

Выносной лист 7

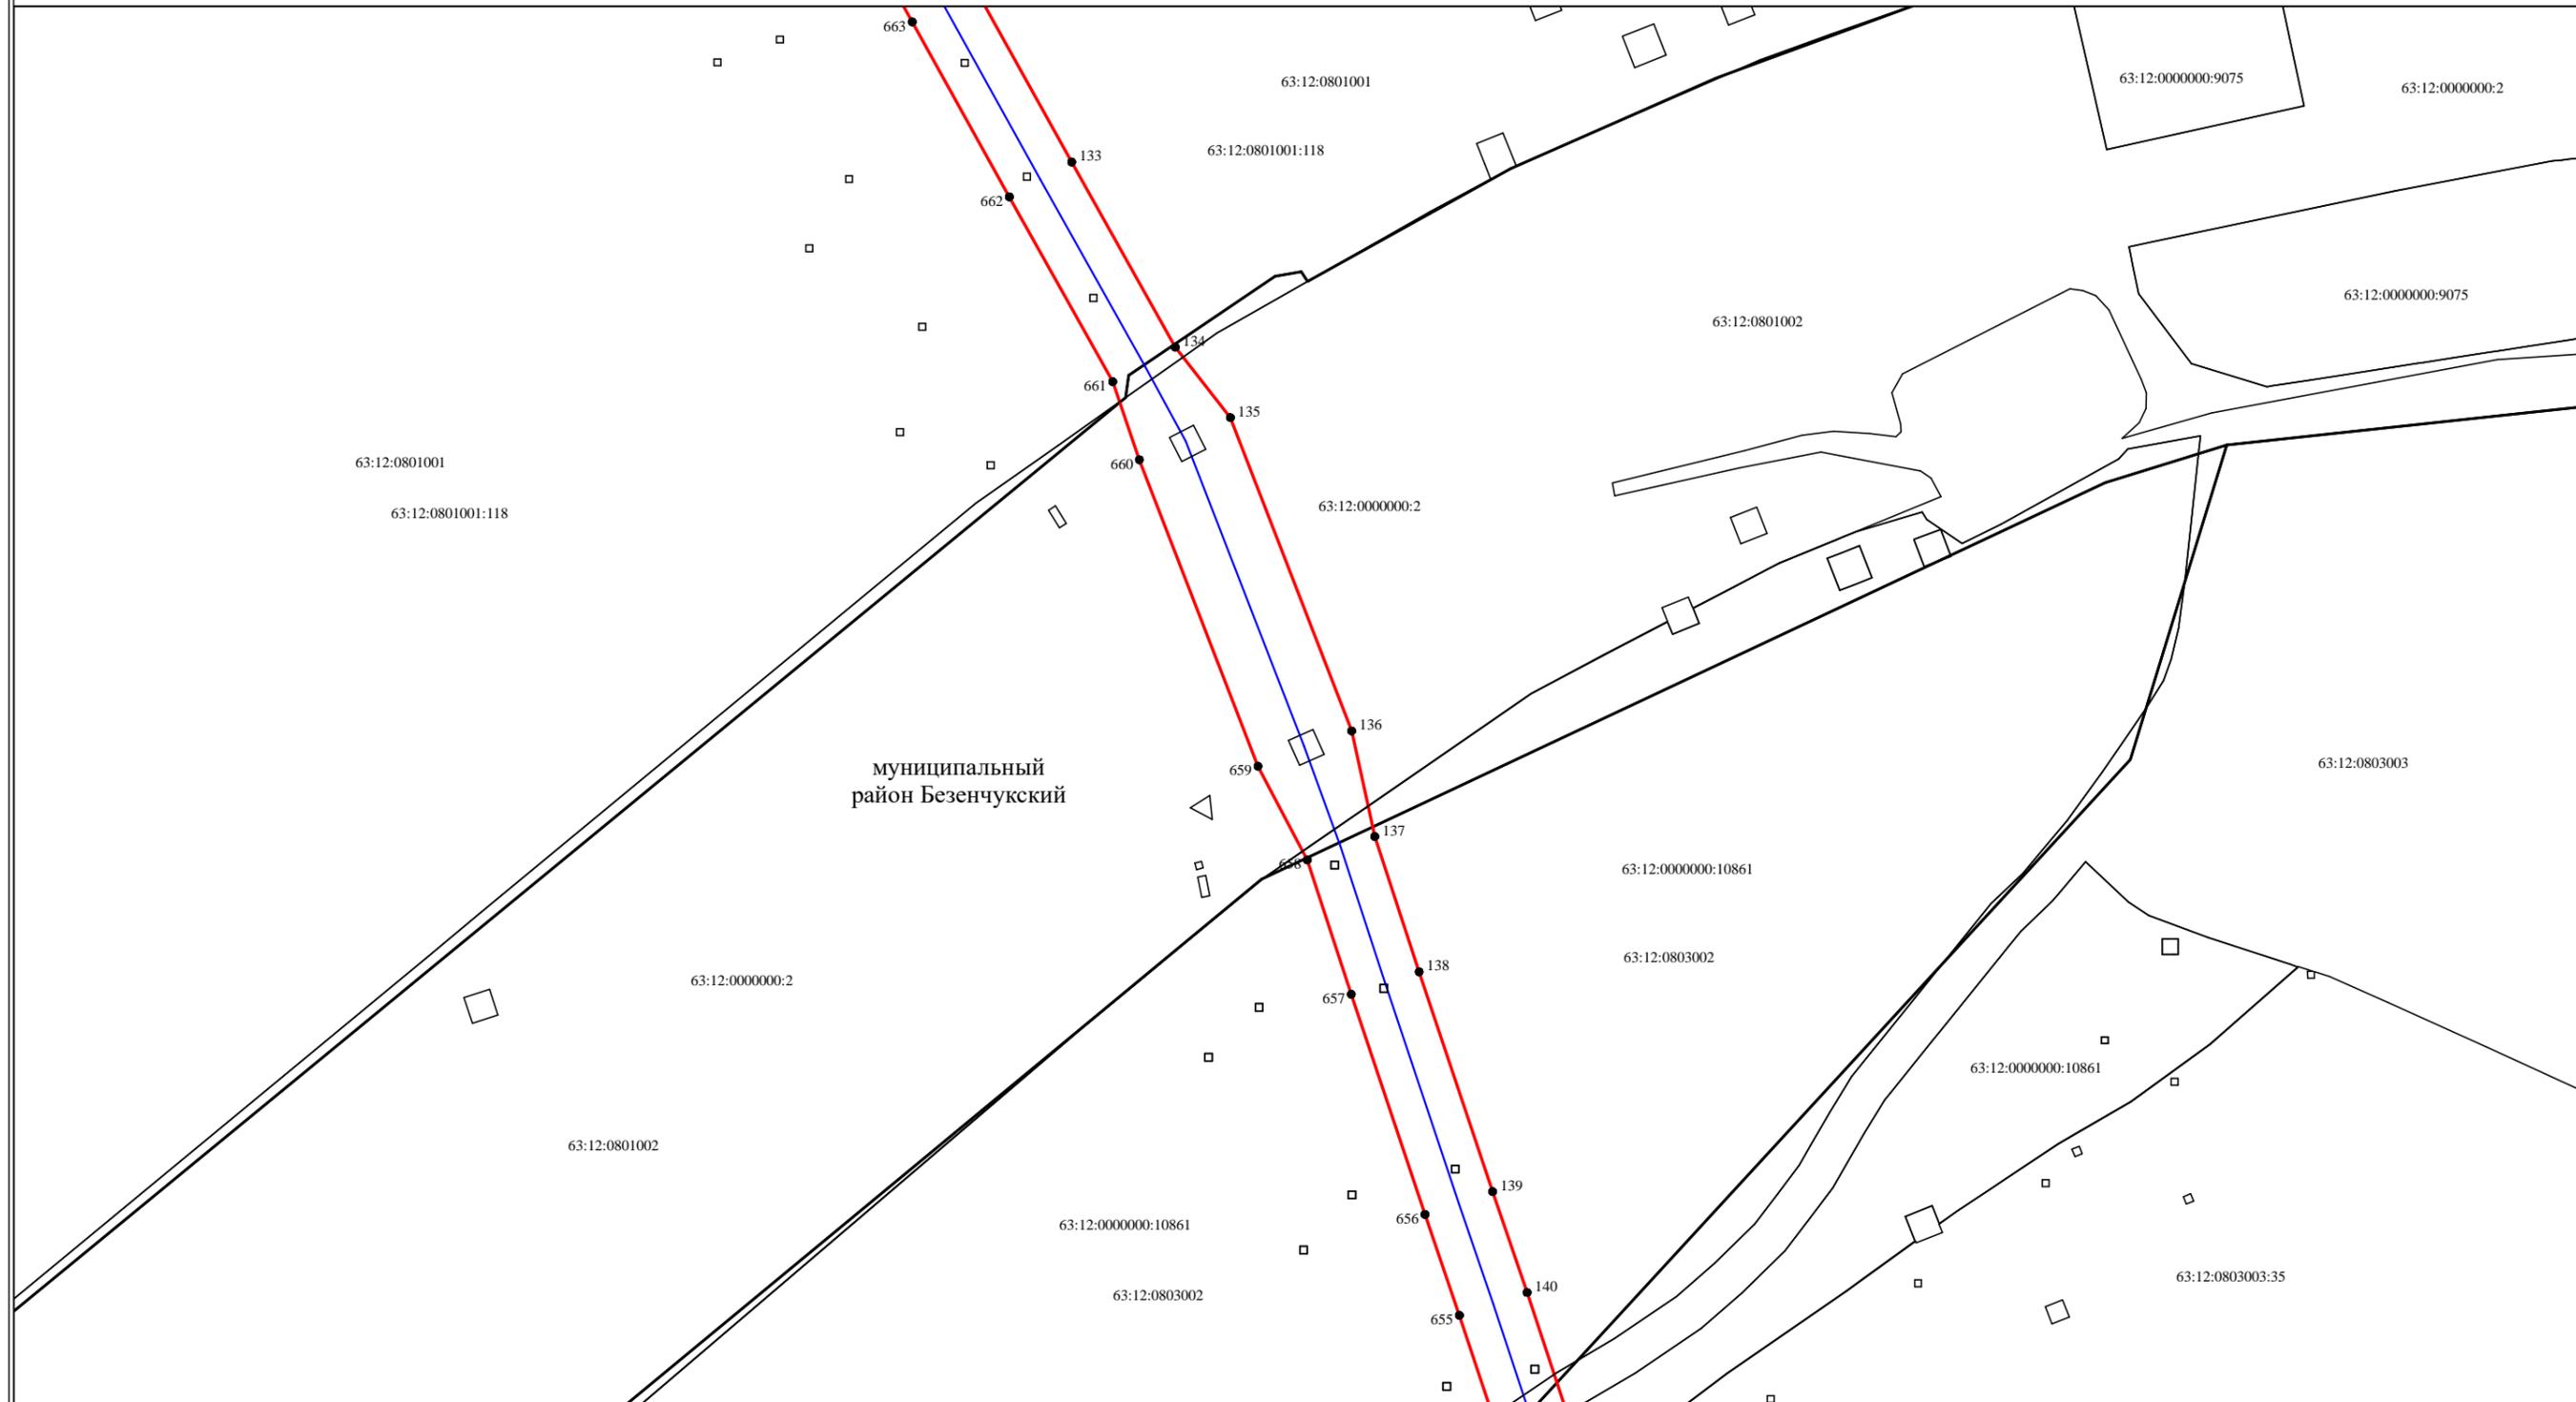

Масштаб 1:2000

Используемые условные знаки и обозначения:

- проектная граница публичного сервитута
- местоположение инженерного сооружения
- граница учтенного земельного участка
- граница кадастрового квартала
- граница муниципального образования
- 63:10:0207043:18 кадастровый номер земельного участка
- 63:10:0207043 учетный номер кадастрового квартала
- 3 характерная точка границ, сведения о которой позволяют однозначно определить ее положение на местности


Подпись _____ Дата "18" апреля 2022 г.

Место для оттиска печати (при наличии) лица, составившего описание местоположения границ объекта



Схема расположения границ публичного сервитута

Выносной лист 8

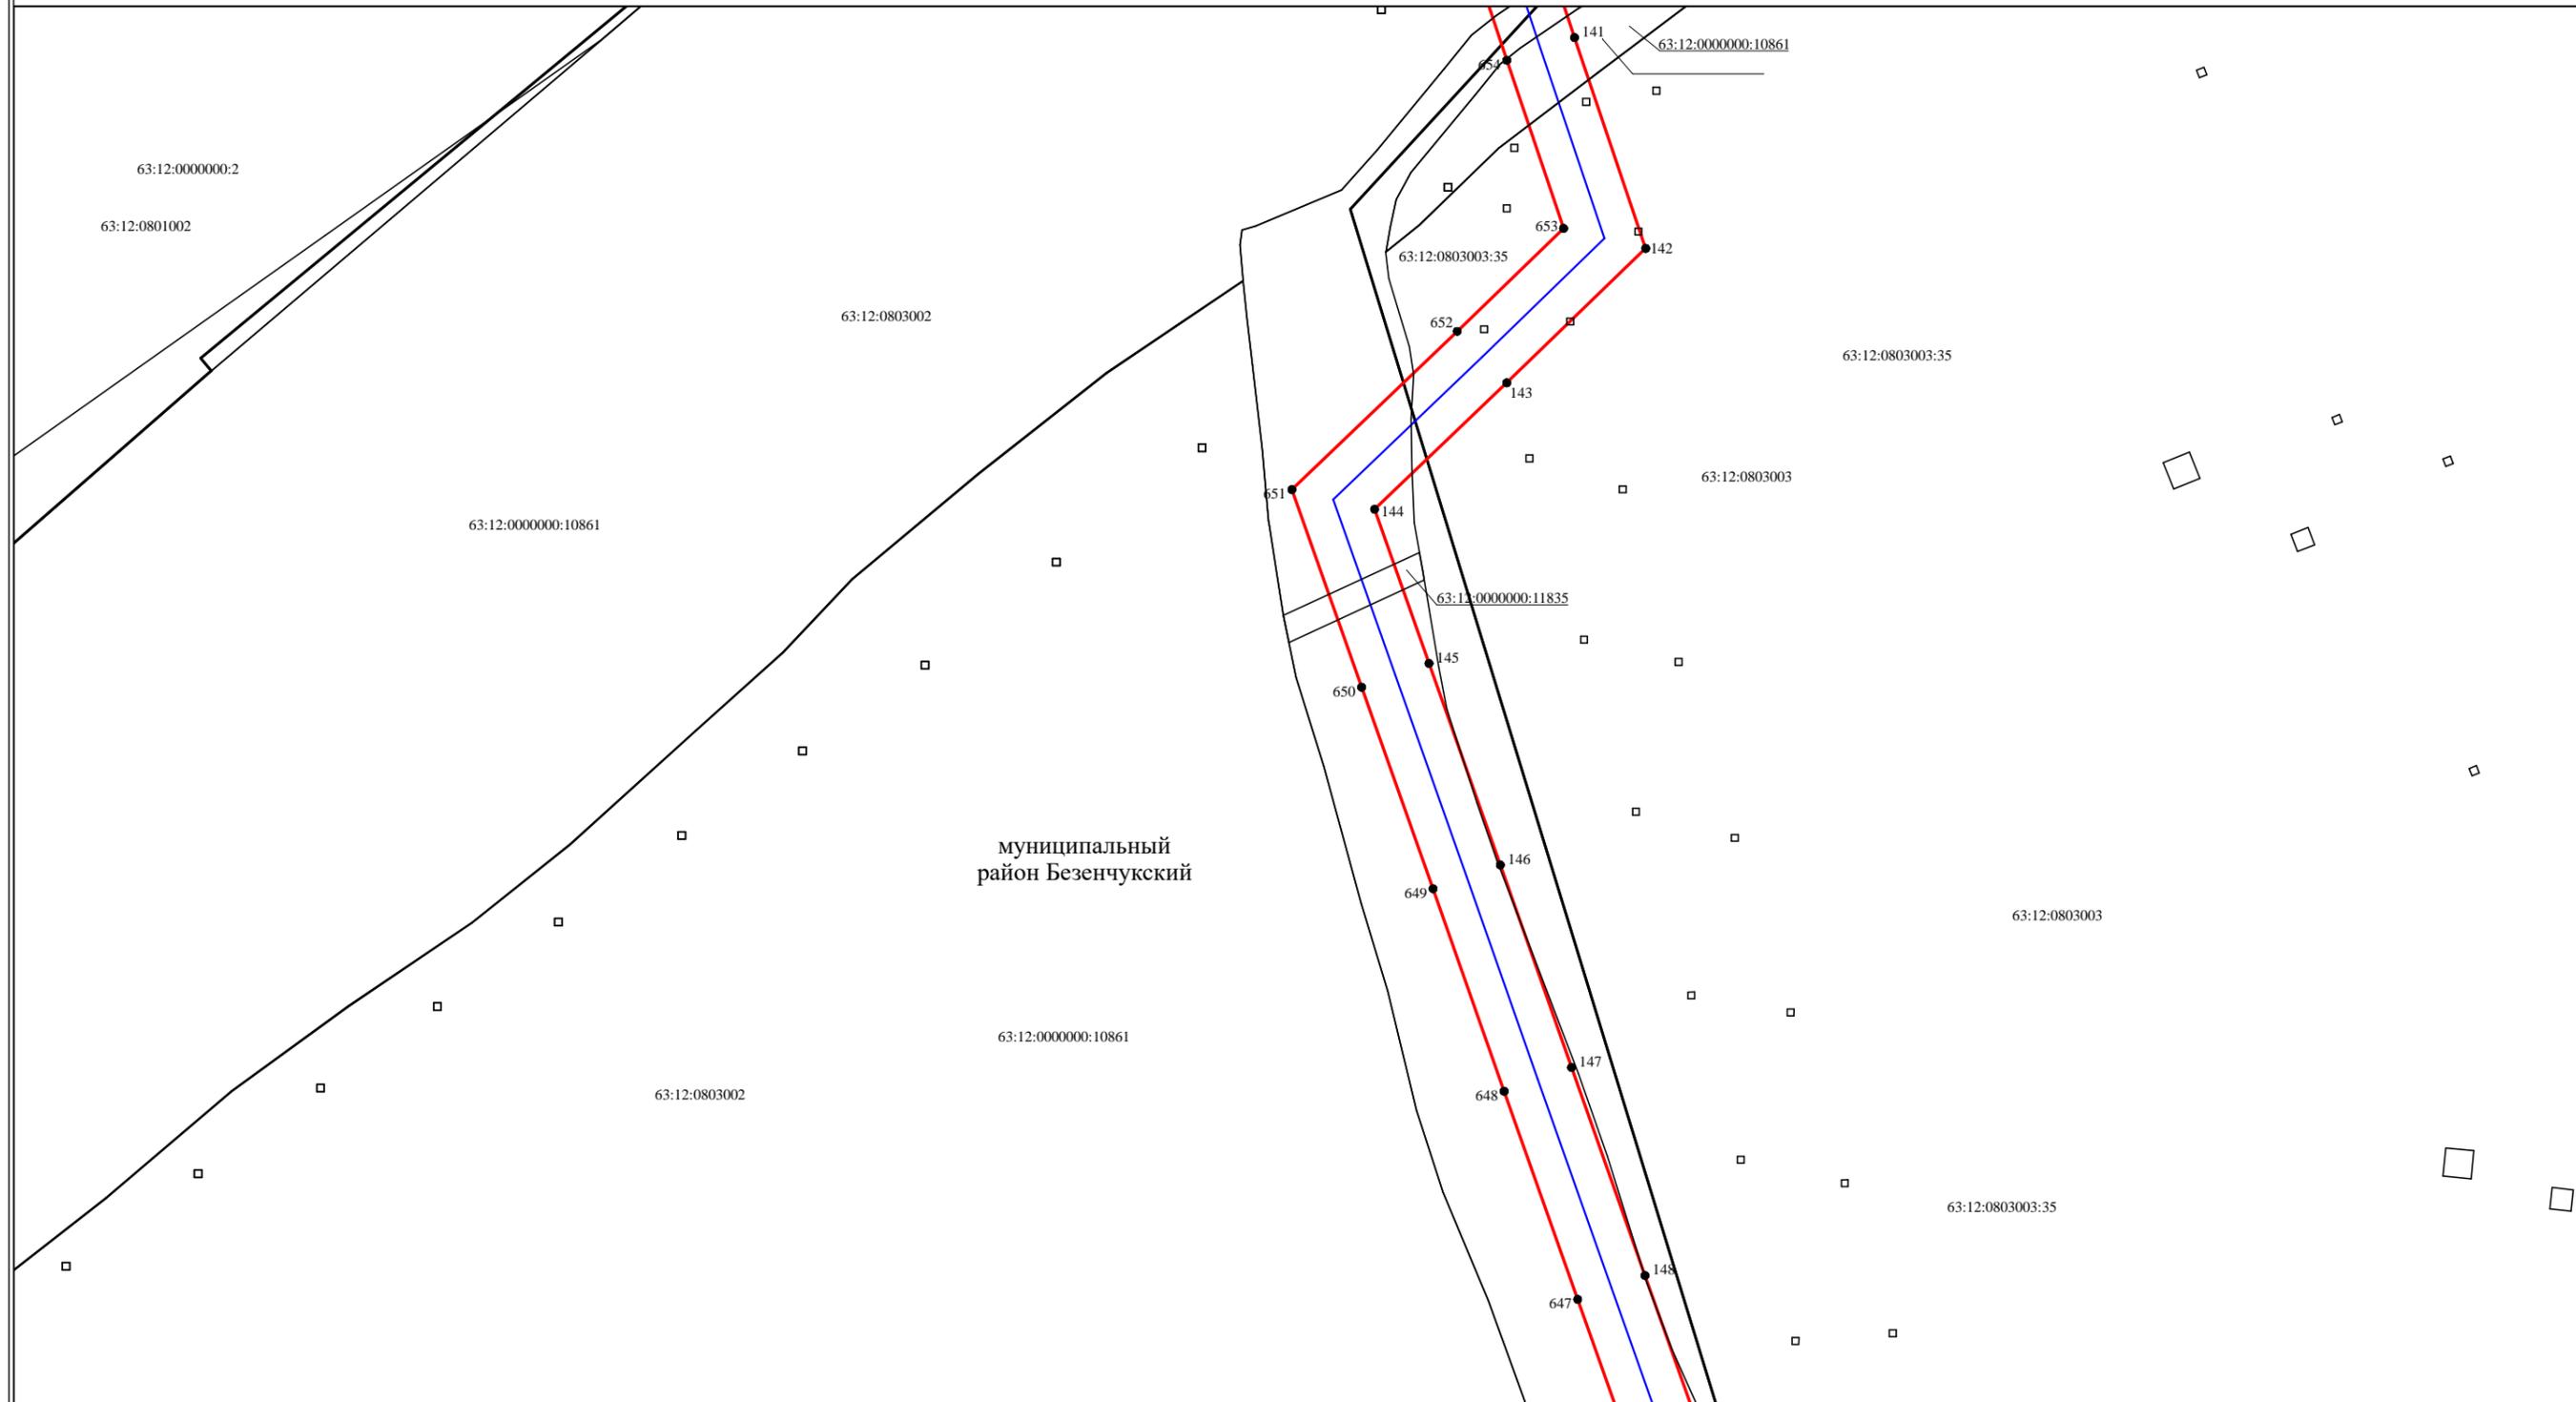

Масштаб 1:2000

Используемые условные знаки и обозначения:

- проектная граница публичного сервитута
- местоположение инженерного сооружения
- граница учтенного земельного участка
- граница кадастрового квартала
- граница муниципального образования
- 63:10:0207043:18 кадастровый номер земельного участка
- 63:10:0207043 учетный номер кадастрового квартала
- 3 характерная точка границ, сведения о которой позволяют однозначно определить ее положение на местности


Подпись _____ Дата "18" апреля 2022 г.

Место для оттиска печати (при наличии) лица, составившего описание местоположения границ объекта



Схема расположения границ публичного сервитута

Выносной лист 9

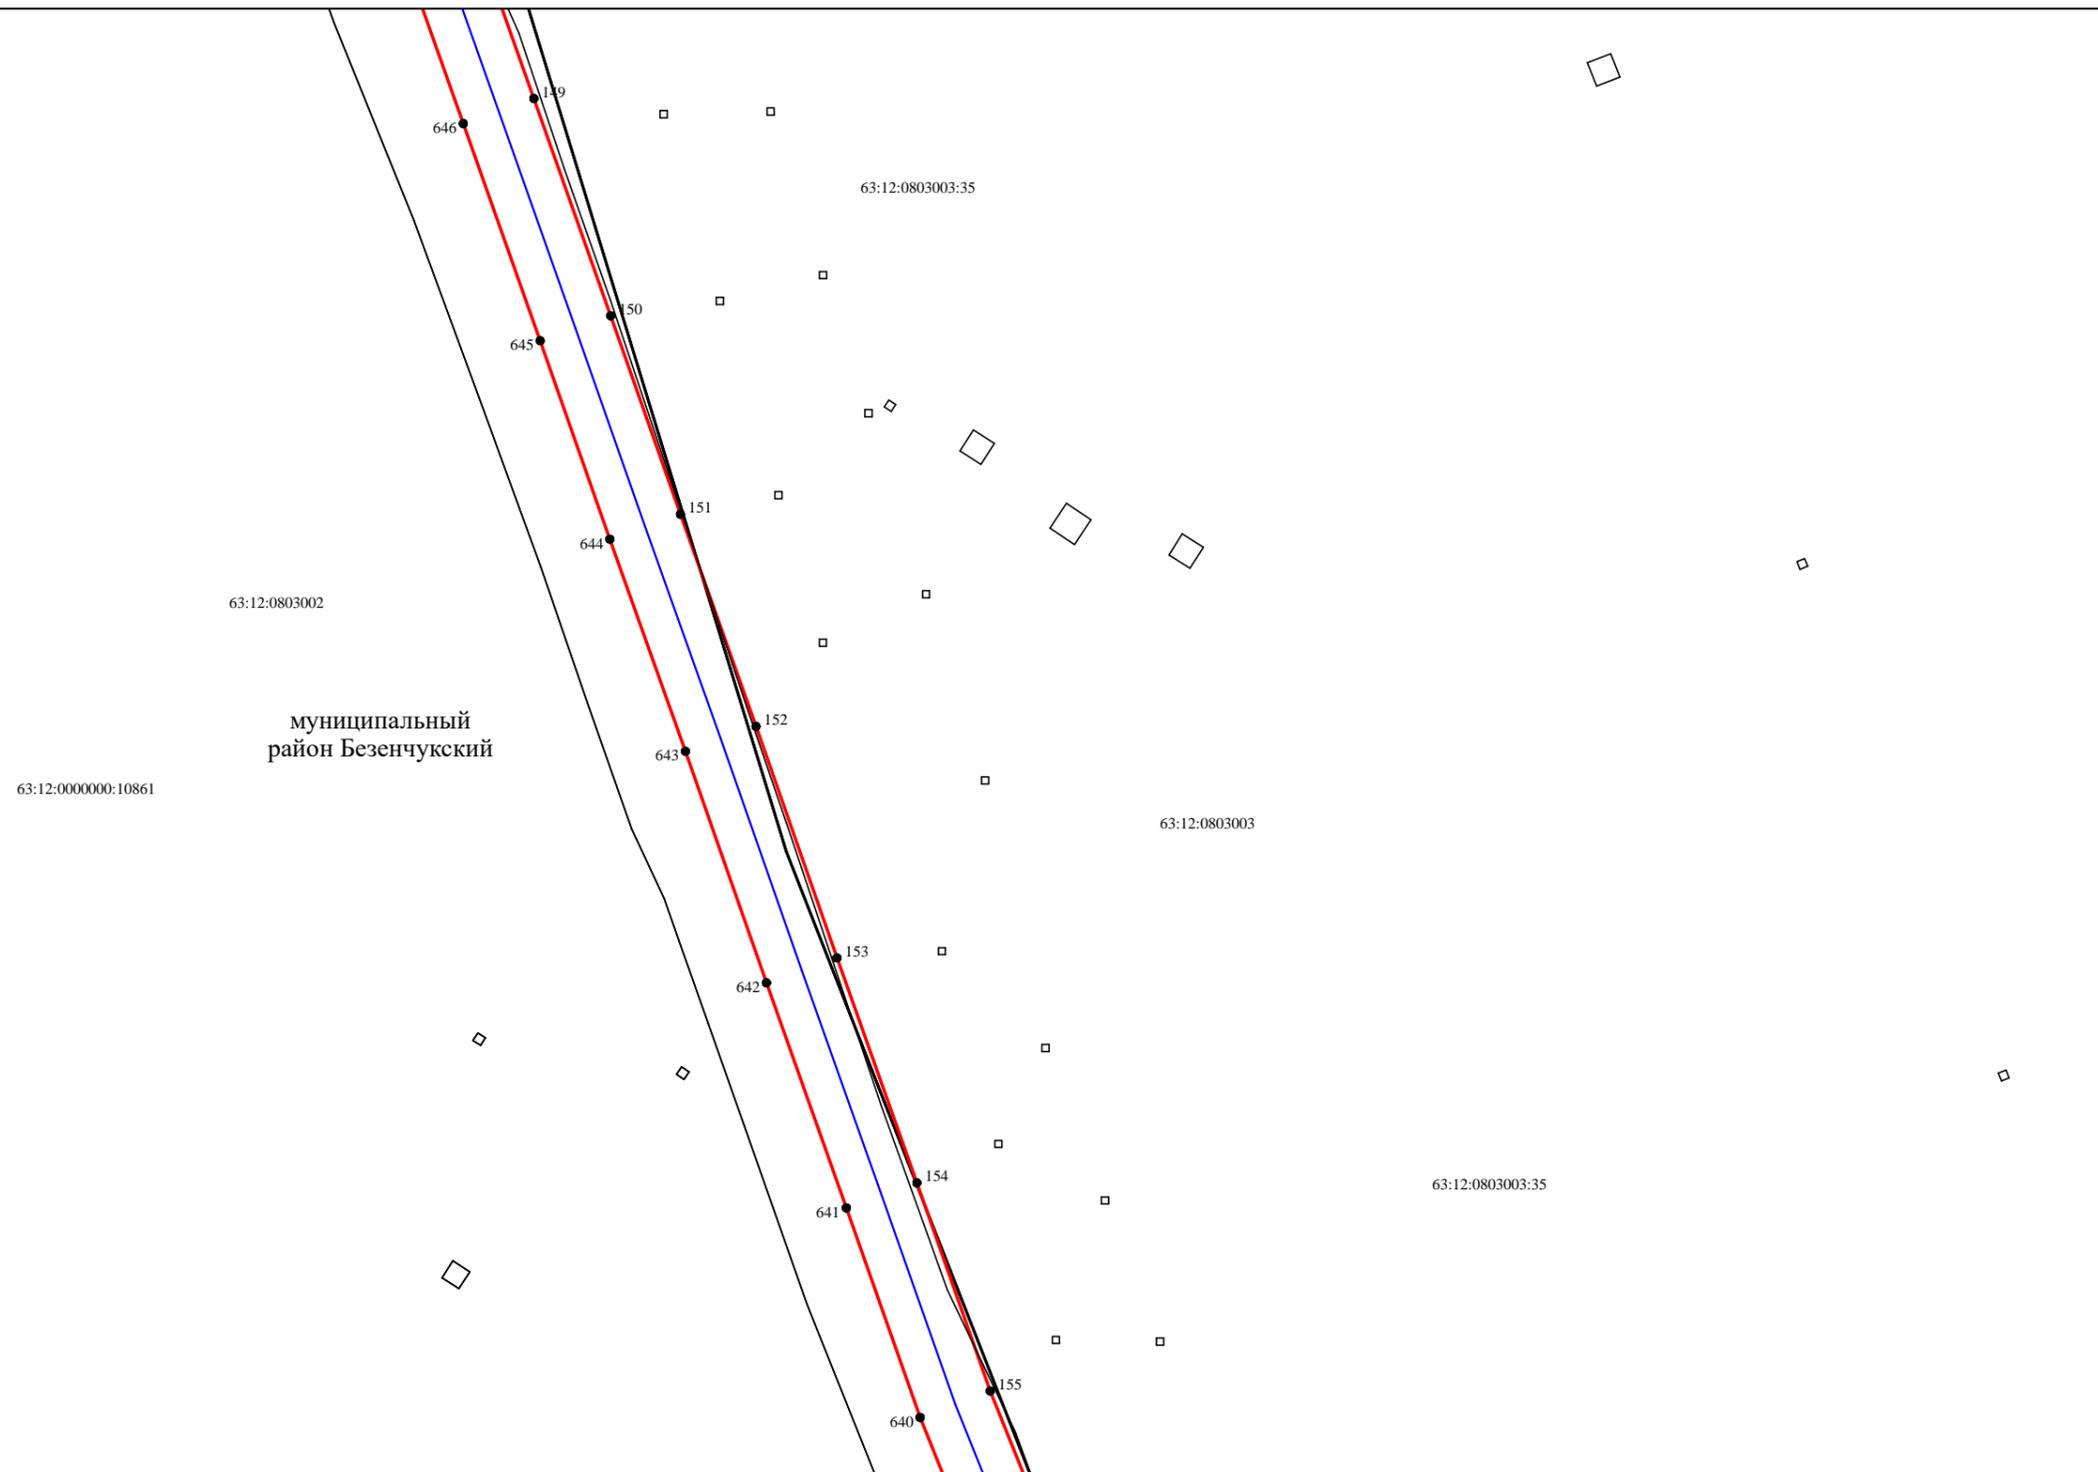

Масштаб 1:2000

Используемые условные знаки и обозначения:

- проектная граница публичного сервитута
- местоположение инженерного сооружения
- граница учтенного земельного участка
- граница кадастрового квартала
- граница муниципального образования
- 63:10:0207043:18 кадастровый номер земельного участка
- 63:10:0207043 учетный номер кадастрового квартала
- 3 характерная точка границ, сведения о которой позволяют однозначно определить ее положение на местности

Подпись _____ Дата "18" _____ апреля _____ 2022 г.

Место для оттиска печати (при наличии) лица, составившего описание местоположения границ объекта



Схема расположения границ публичного сервитута

Выносной лист 10



Масштаб 1:2000

Используемые условные знаки и обозначения:

- проектная граница публичного сервитута
- местоположение инженерного сооружения
- граница учтенного земельного участка
- граница кадастрового квартала
- граница муниципального образования
- 63:10:0207043:18 кадастровый номер земельного участка
- 63:10:0207043 учетный номер кадастрового квартала
- 3 характерная точка границ, сведения о которой позволяют однозначно определить ее положение на местности

Подпись _____ Дата "18" апреля 2022 г.

Место для оттиска печати (при наличии) лица, составившего описание местоположения границ объекта



Схема расположения границ публичного сервитута

Выносной лист 11



муниципальный район Безенчукский

Масштаб 1:2000

Используемые условные знаки и обозначения:

- проектная граница публичного сервитута
- местоположение инженерного сооружения
- граница учтенного земельного участка
- граница кадастрового квартала
- граница муниципального образования
- 63:10:0207043:18 кадастровый номер земельного участка
- 63:10:0207043 учетный номер кадастрового квартала
- 3 характерная точка границ, сведения о которой позволяют однозначно определить ее положение на местности




Подпись _____ Дата "18" апреля 2022 г.

Место для оттиска печати (при наличии) лица, составившего описание местоположения границ объекта

Схема расположения границ публичного сервитута

Выносной лист 12

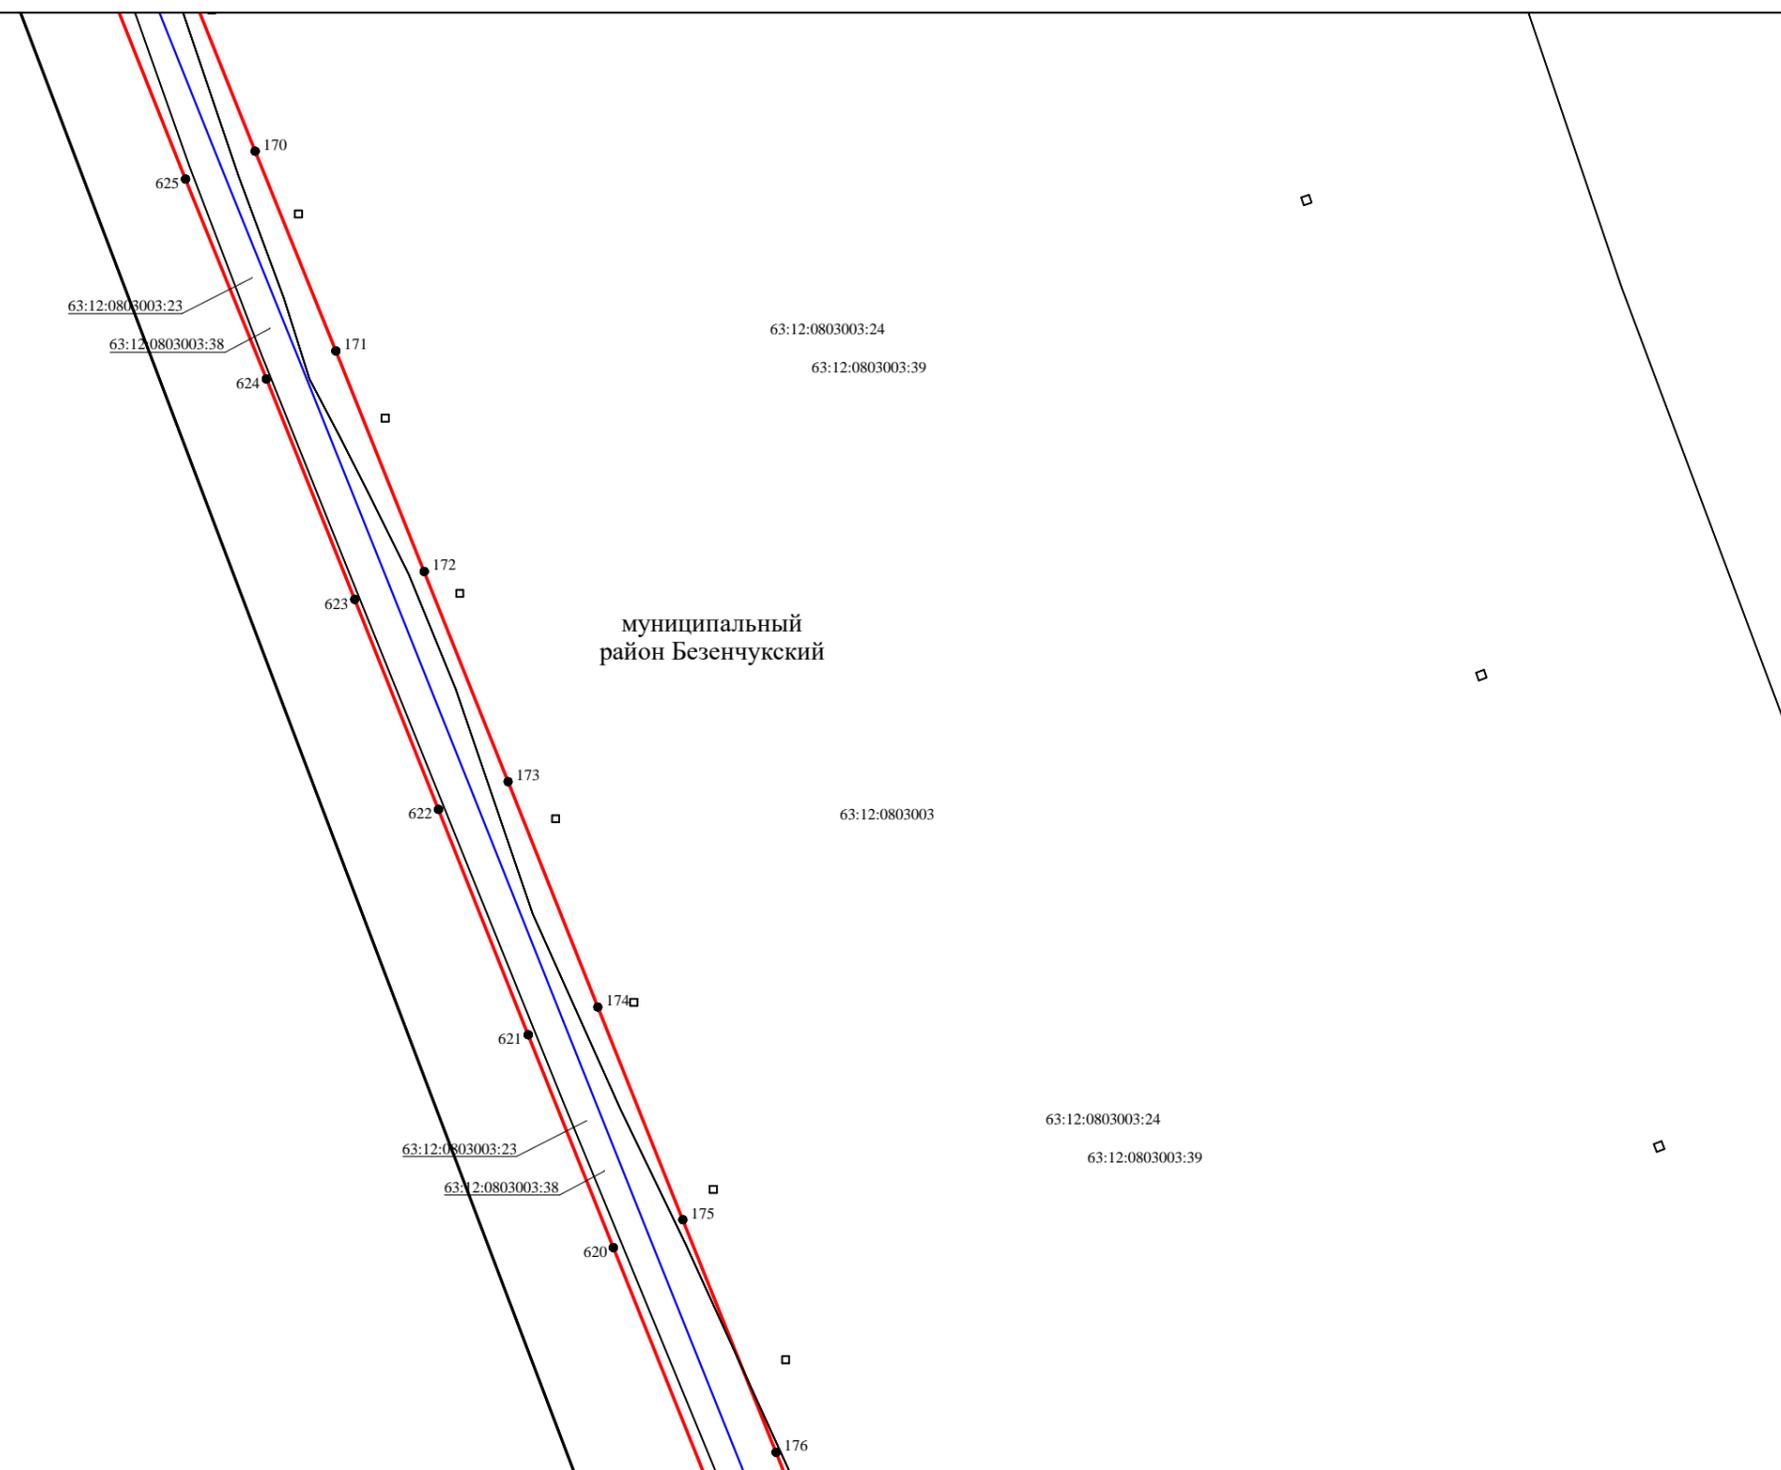

муниципальный район Безенчукский

Масштаб 1:2000

Используемые условные знаки и обозначения:

- проектная граница публичного сервитута
- местоположение инженерного сооружения
- граница учтенного земельного участка
- граница кадастрового квартала
- граница муниципального образования
- 63:10:0207043:18 кадастровый номер земельного участка
- 63:10:0207043 учетный номер кадастрового квартала
- 3 характерная точка границ, сведения о которой позволяют однозначно определить ее положение на местности




Подпись _____ Дата "18" апреля 2022 г.

Место для оттиска печати (при наличии) лица, составившего описание местоположения границ объекта

Схема расположения границ публичного сервитута

Выносной лист 13

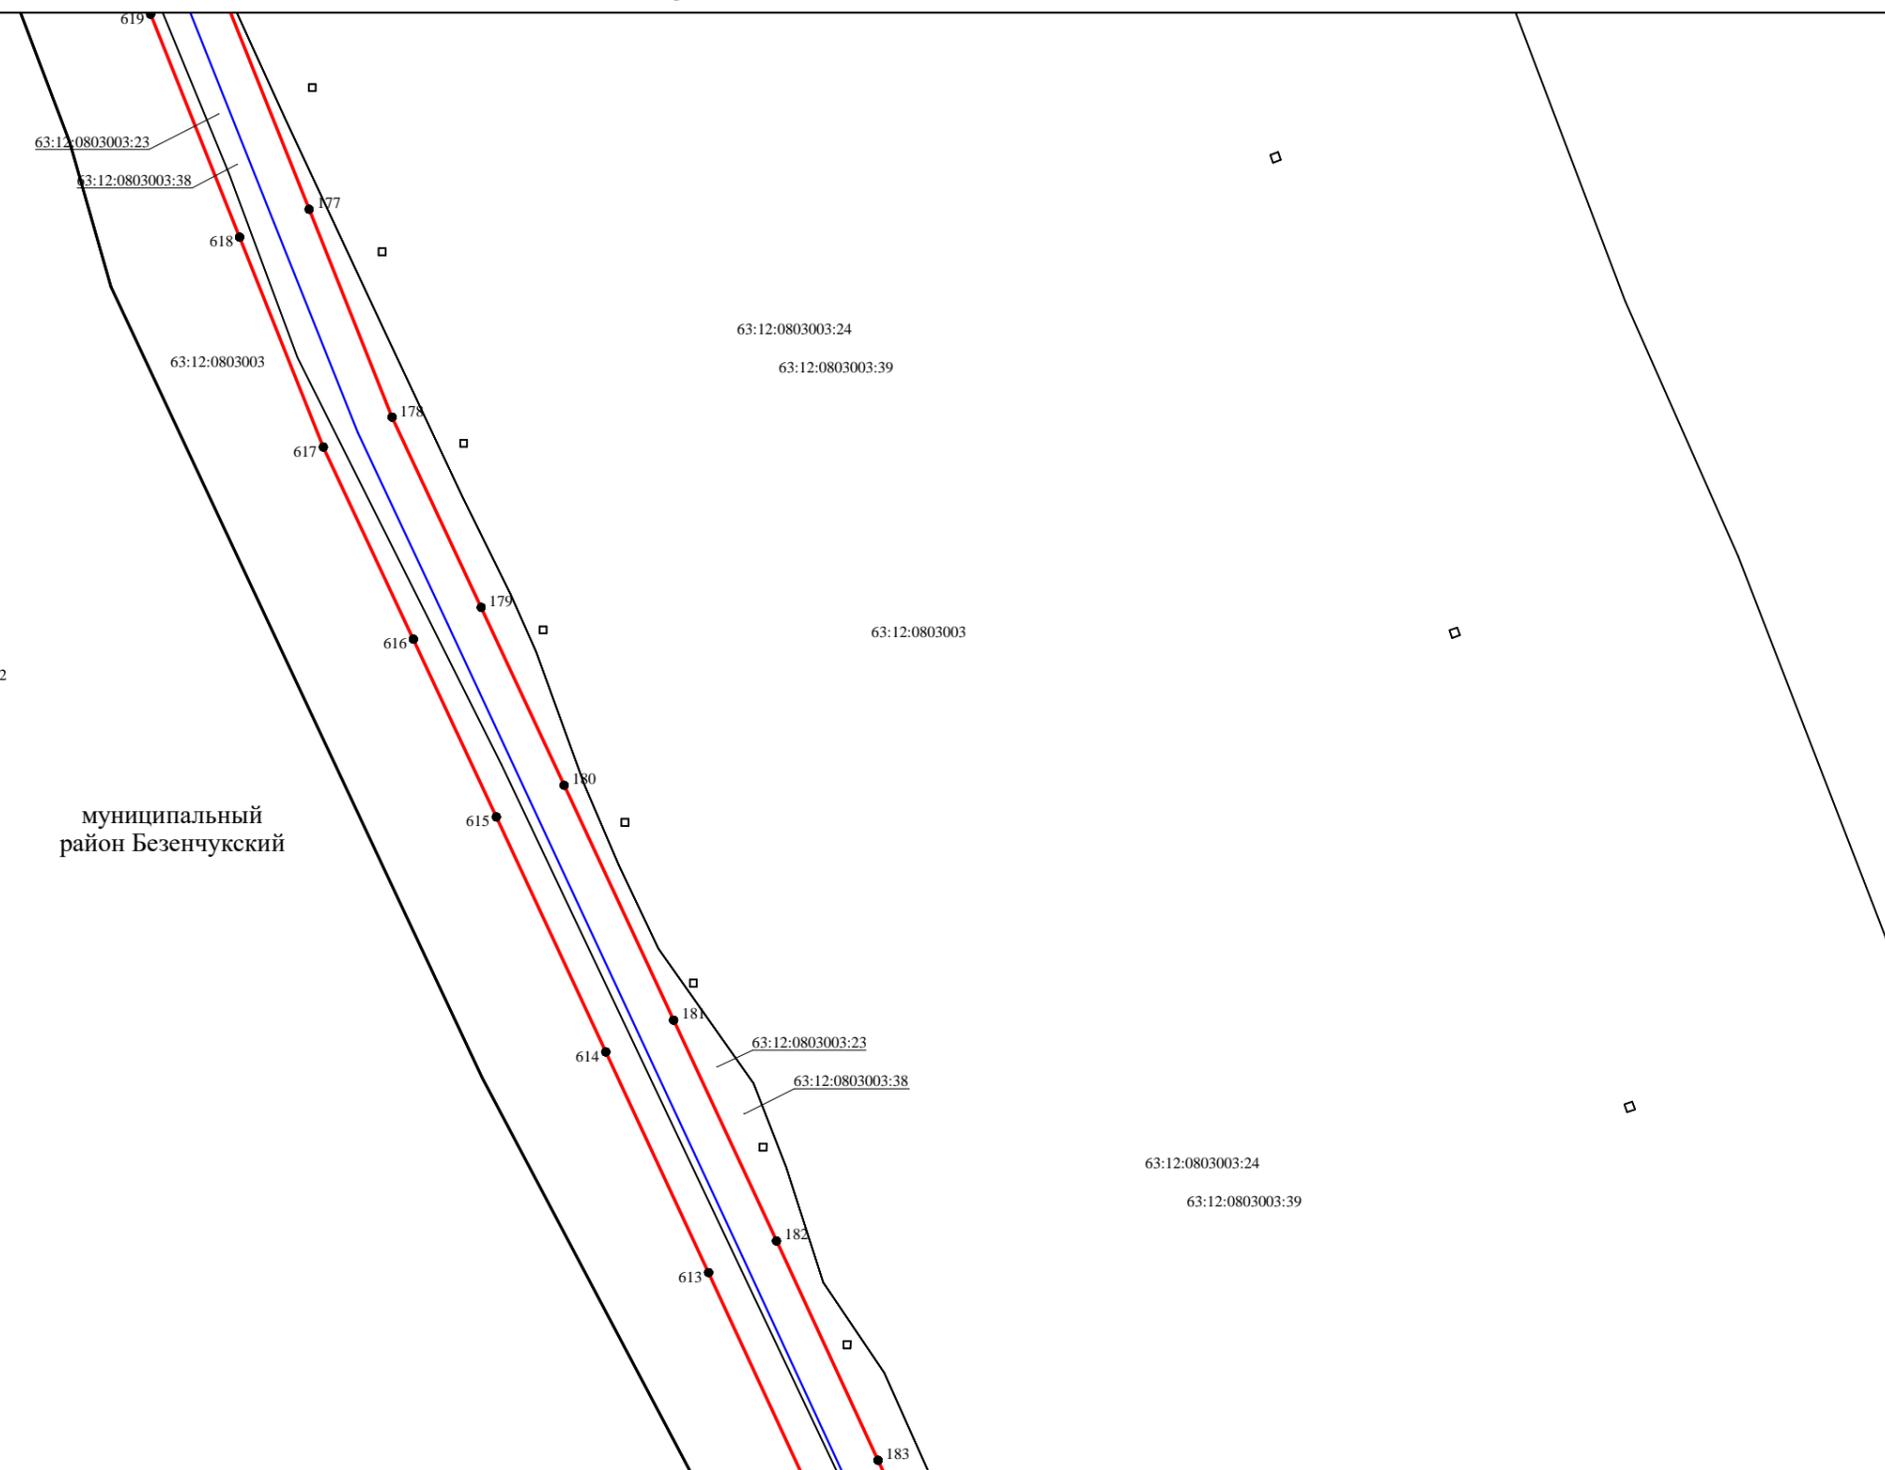

Масштаб 1:2000

Используемые условные знаки и обозначения:

- проектная граница публичного сервитута
- местоположение инженерного сооружения
- граница учтенного земельного участка
- граница кадастрового квартала
- граница муниципального образования
- 63:10:0207043:18 кадастровый номер земельного участка
- 63:10:0207043 учетный номер кадастрового квартала
- 3 характерная точка границ, сведения о которой позволяют однозначно определить ее положение на местности




Подпись _____ Дата "18" апреля 2022 г.

Место для оттиска печати (при наличии) лица, составившего описание местоположения границ объекта

Схема расположения границ публичного сервитута

Выносной лист 14

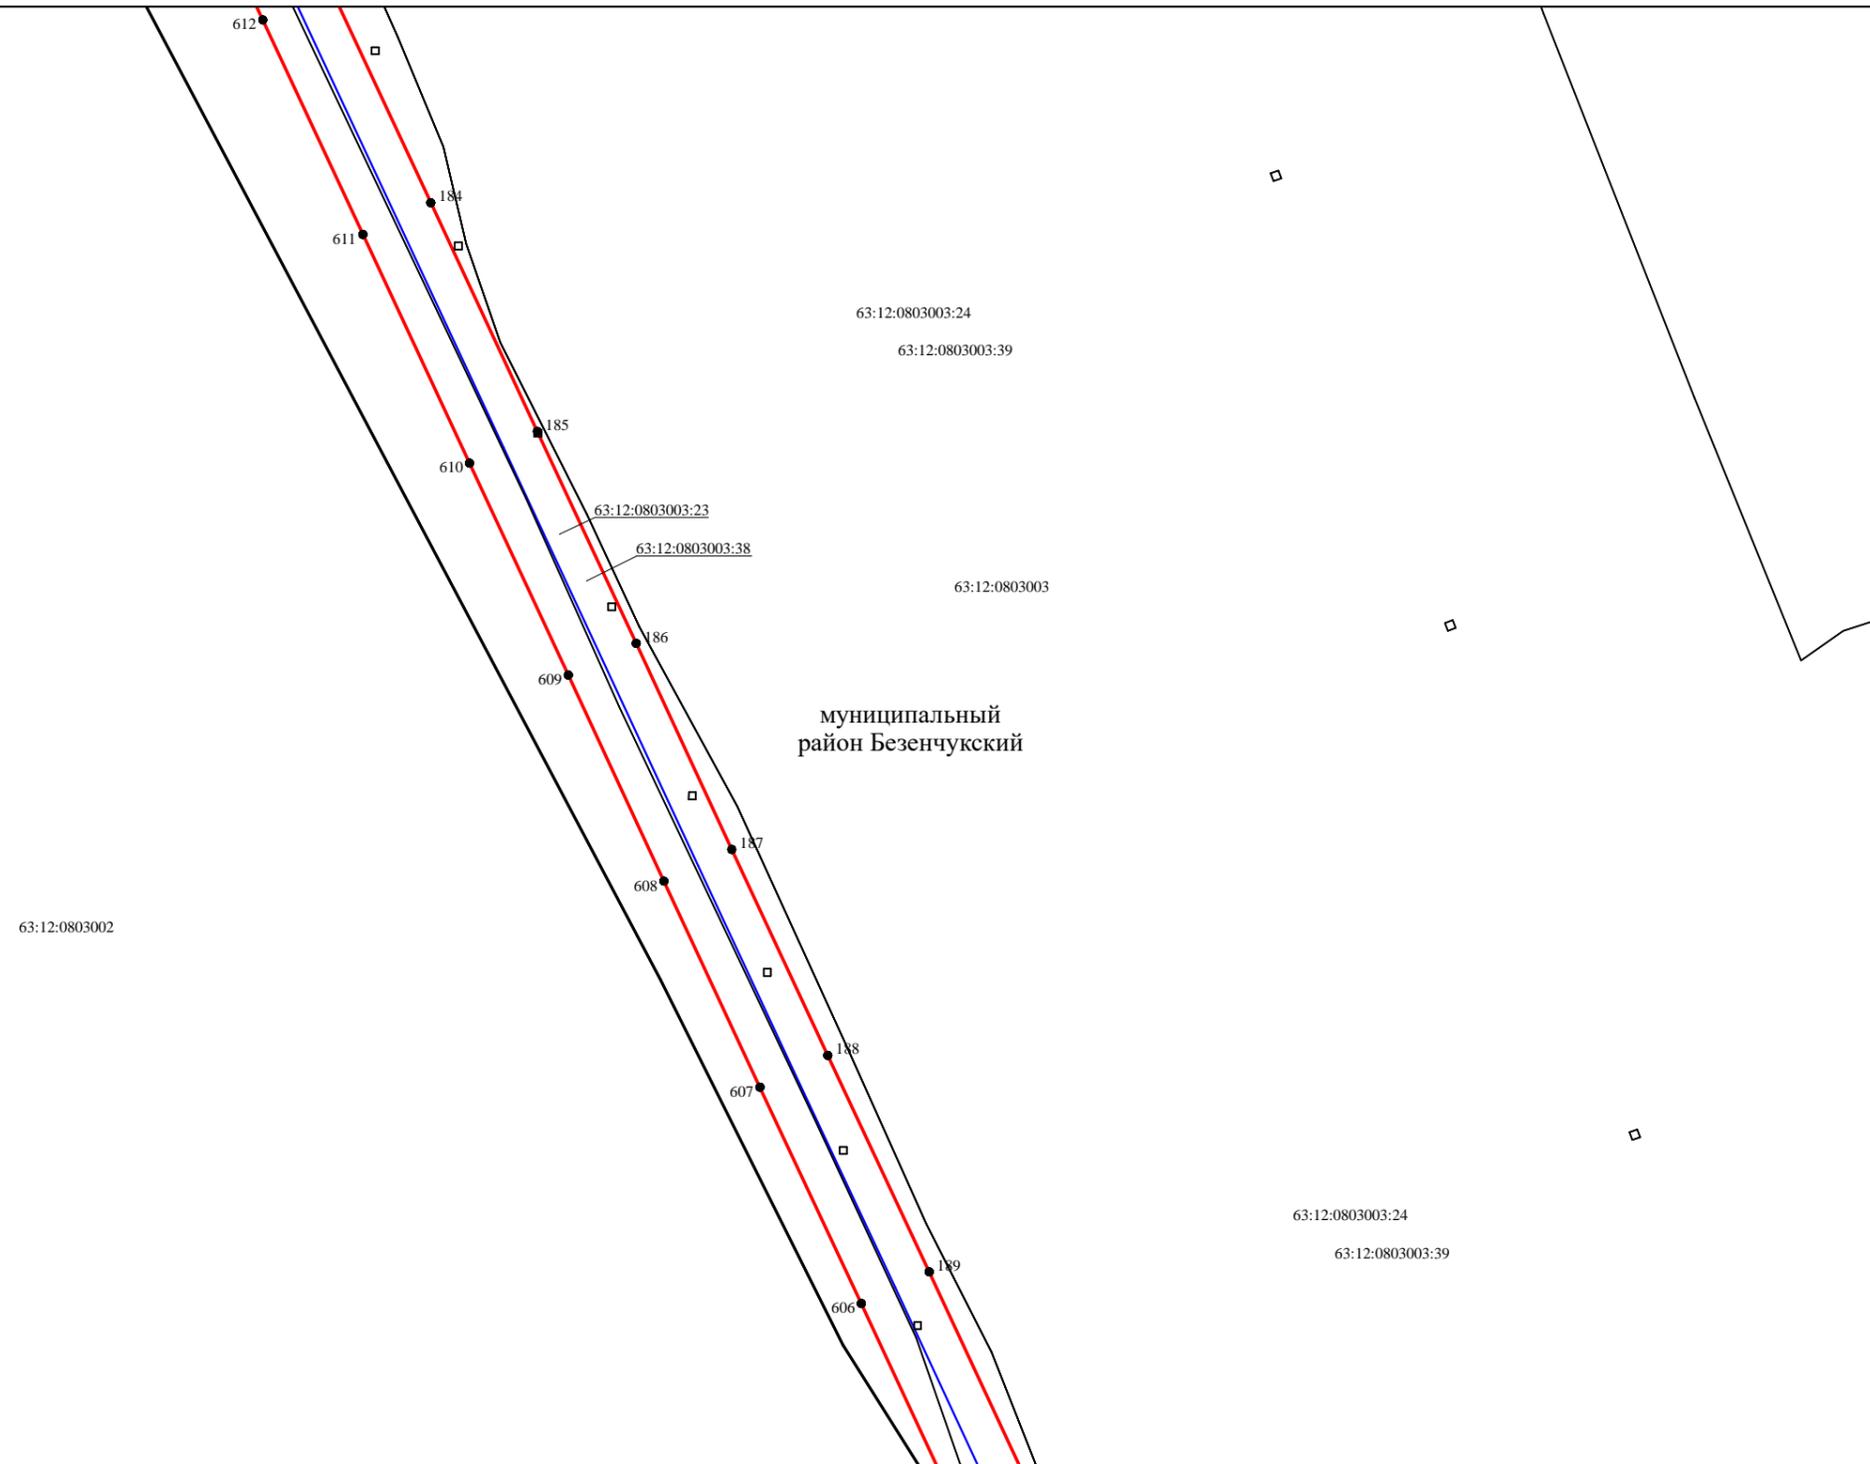

Используемые условные знаки и обозначения:

-  проектная граница публичного сервитута
-  местоположение инженерного сооружения
-  граница учтенного земельного участка
-  граница кадастрового квартала
-  граница муниципального образования
- 63:10:0207043:18 кадастровый номер земельного участка
- 63:10:0207043 учетный номер кадастрового квартала
- 3 характерная точка границ, сведения о которой позволяют однозначно определить ее положение на местности

Масштаб 1:2000


Подпись _____ Дата "18" апреля 2022 г.

Место для оттиска печати (при наличии) лица, составившего описание местоположения границ объекта



Схема расположения границ публичного сервитута

Выносной лист 15

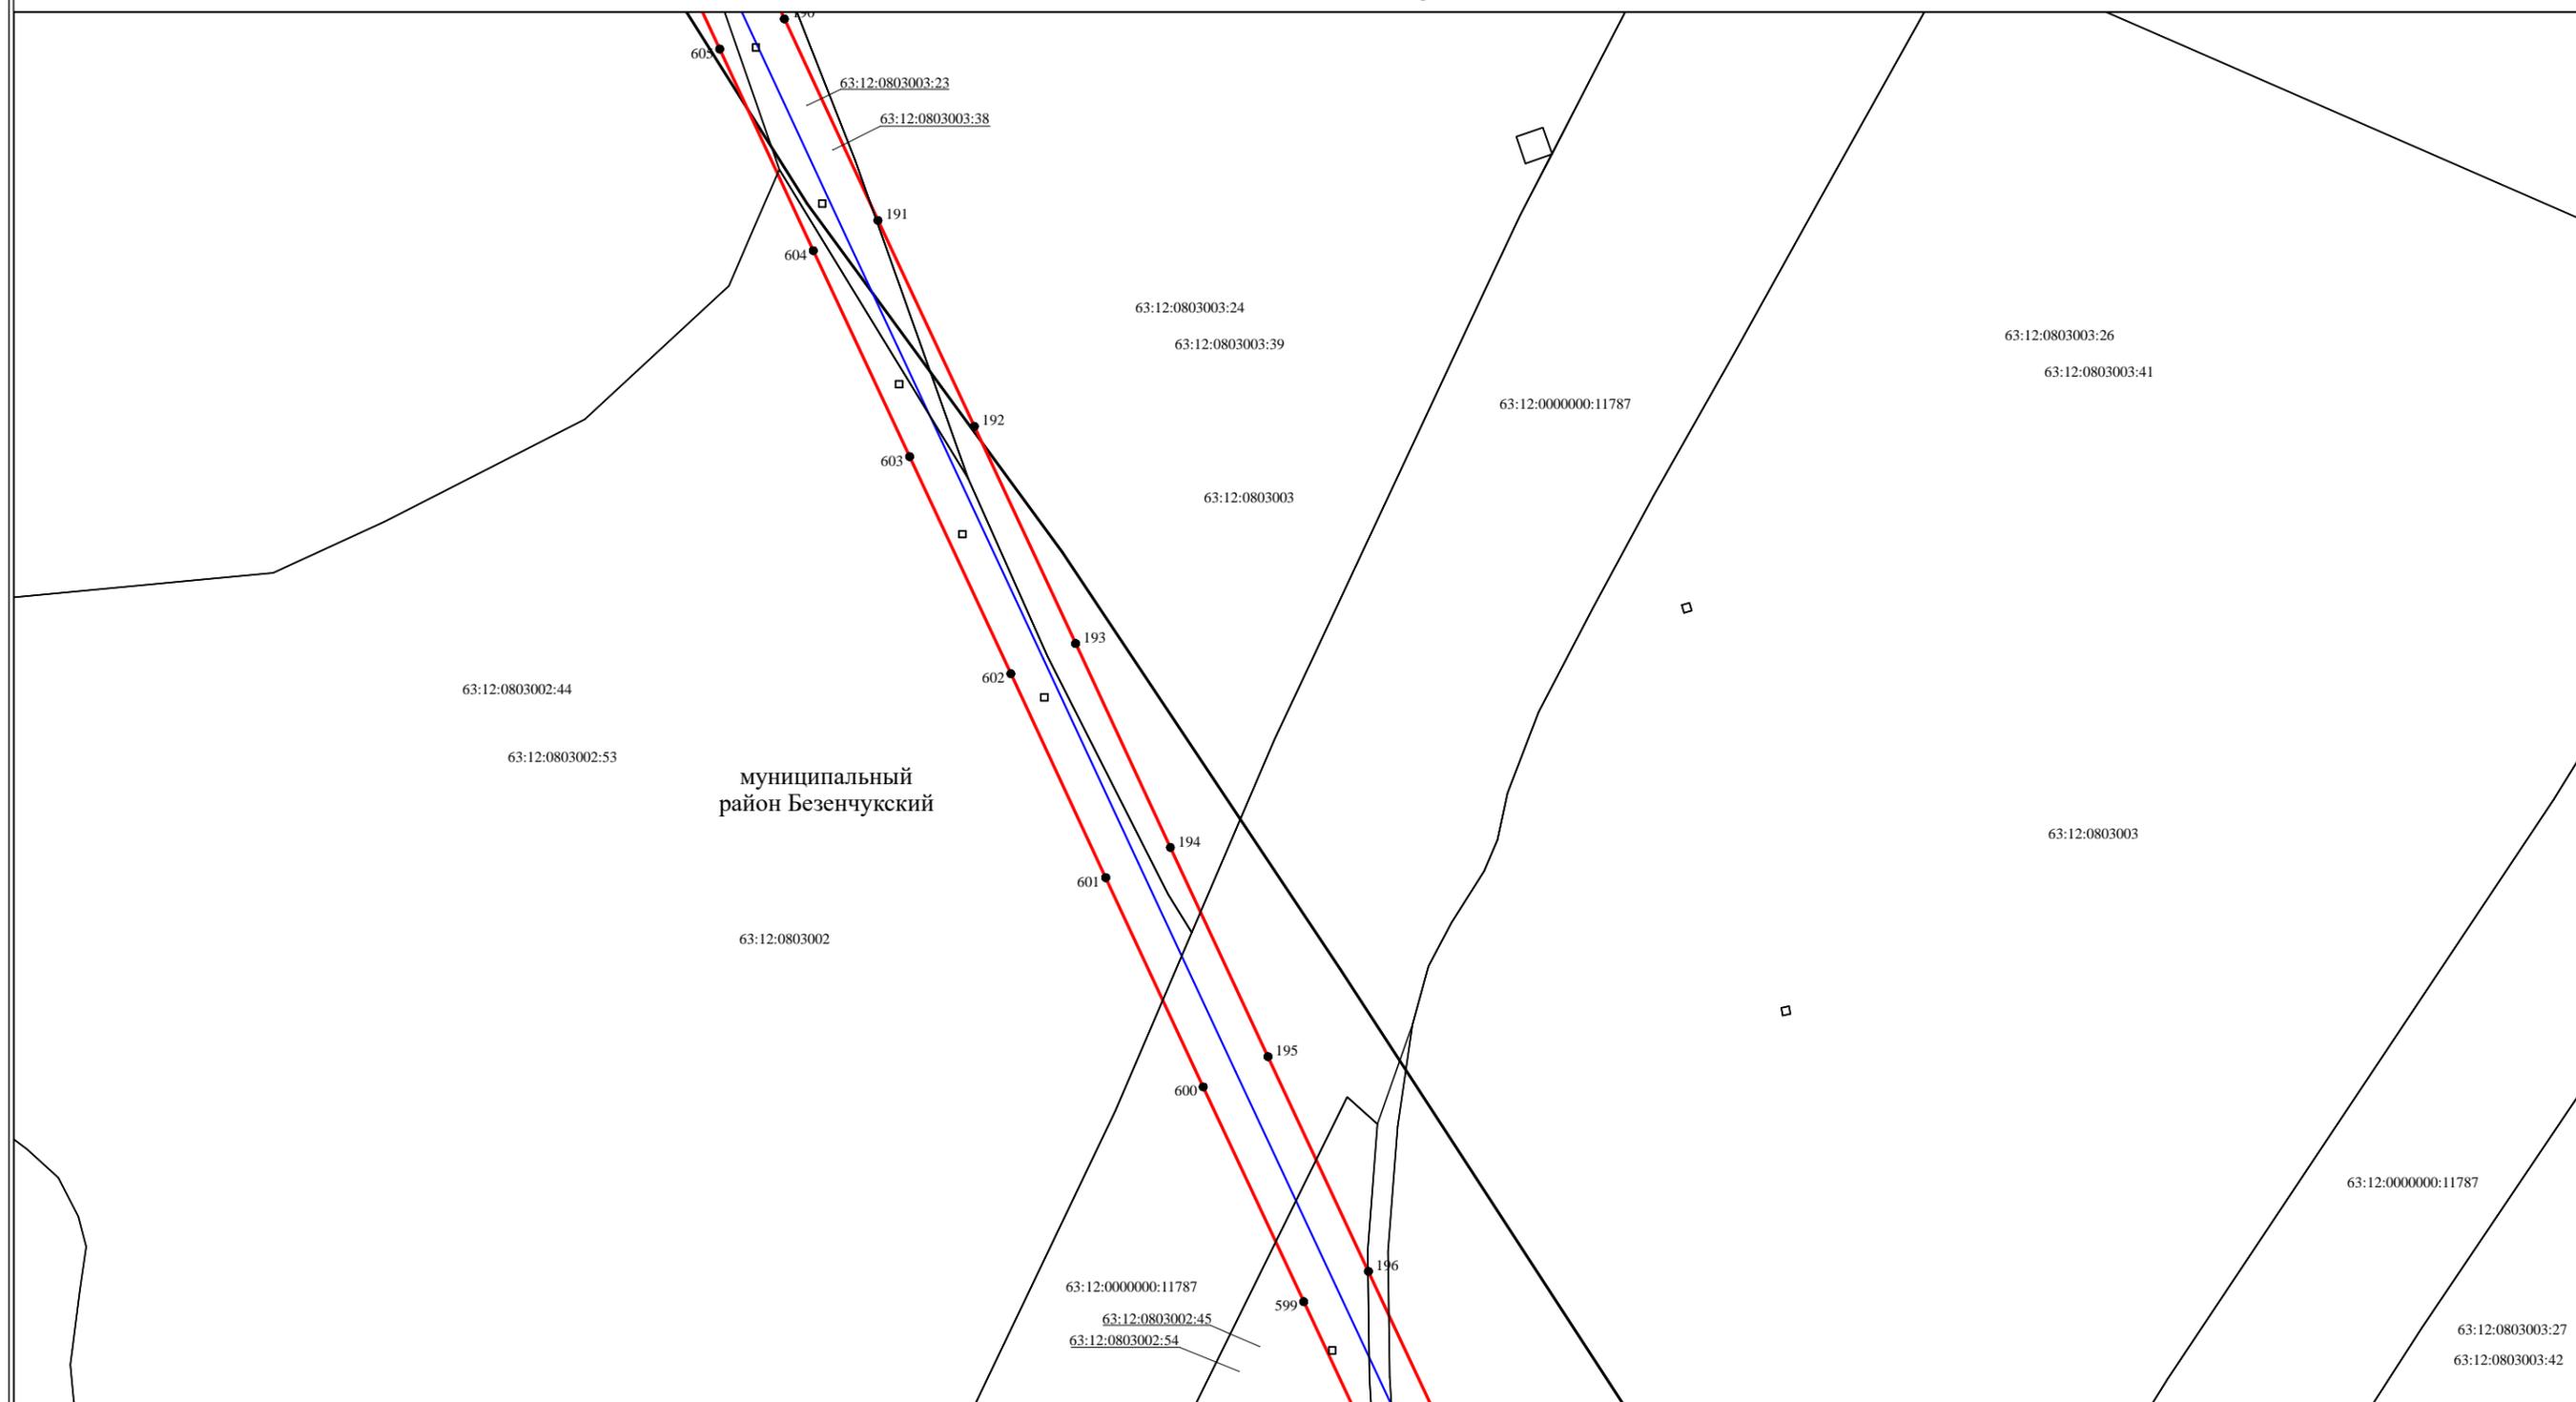

муниципальный район Безенчукский

Масштаб 1:2000

- Используемые условные знаки и обозначения:
- проектная граница публичного сервитута
 - местоположение инженерного сооружения
 - граница учтенного земельного участка
 - граница кадастрового квартала
 - граница муниципального образования
 - 63:10:0207043:18 — кадастровый номер земельного участка
 - 63:10:0207043 — учетный номер кадастрового квартала
 - 3 — характерная точка границ, сведения о которой позволяют однозначно определить ее положение на местности




Подпись _____ Дата "18" апреля 2022 г.

Место для оттиска печати (при наличии) лица, составившего описание местоположения границ объекта

Схема расположения границ публичного сервитута

Выносной лист 16

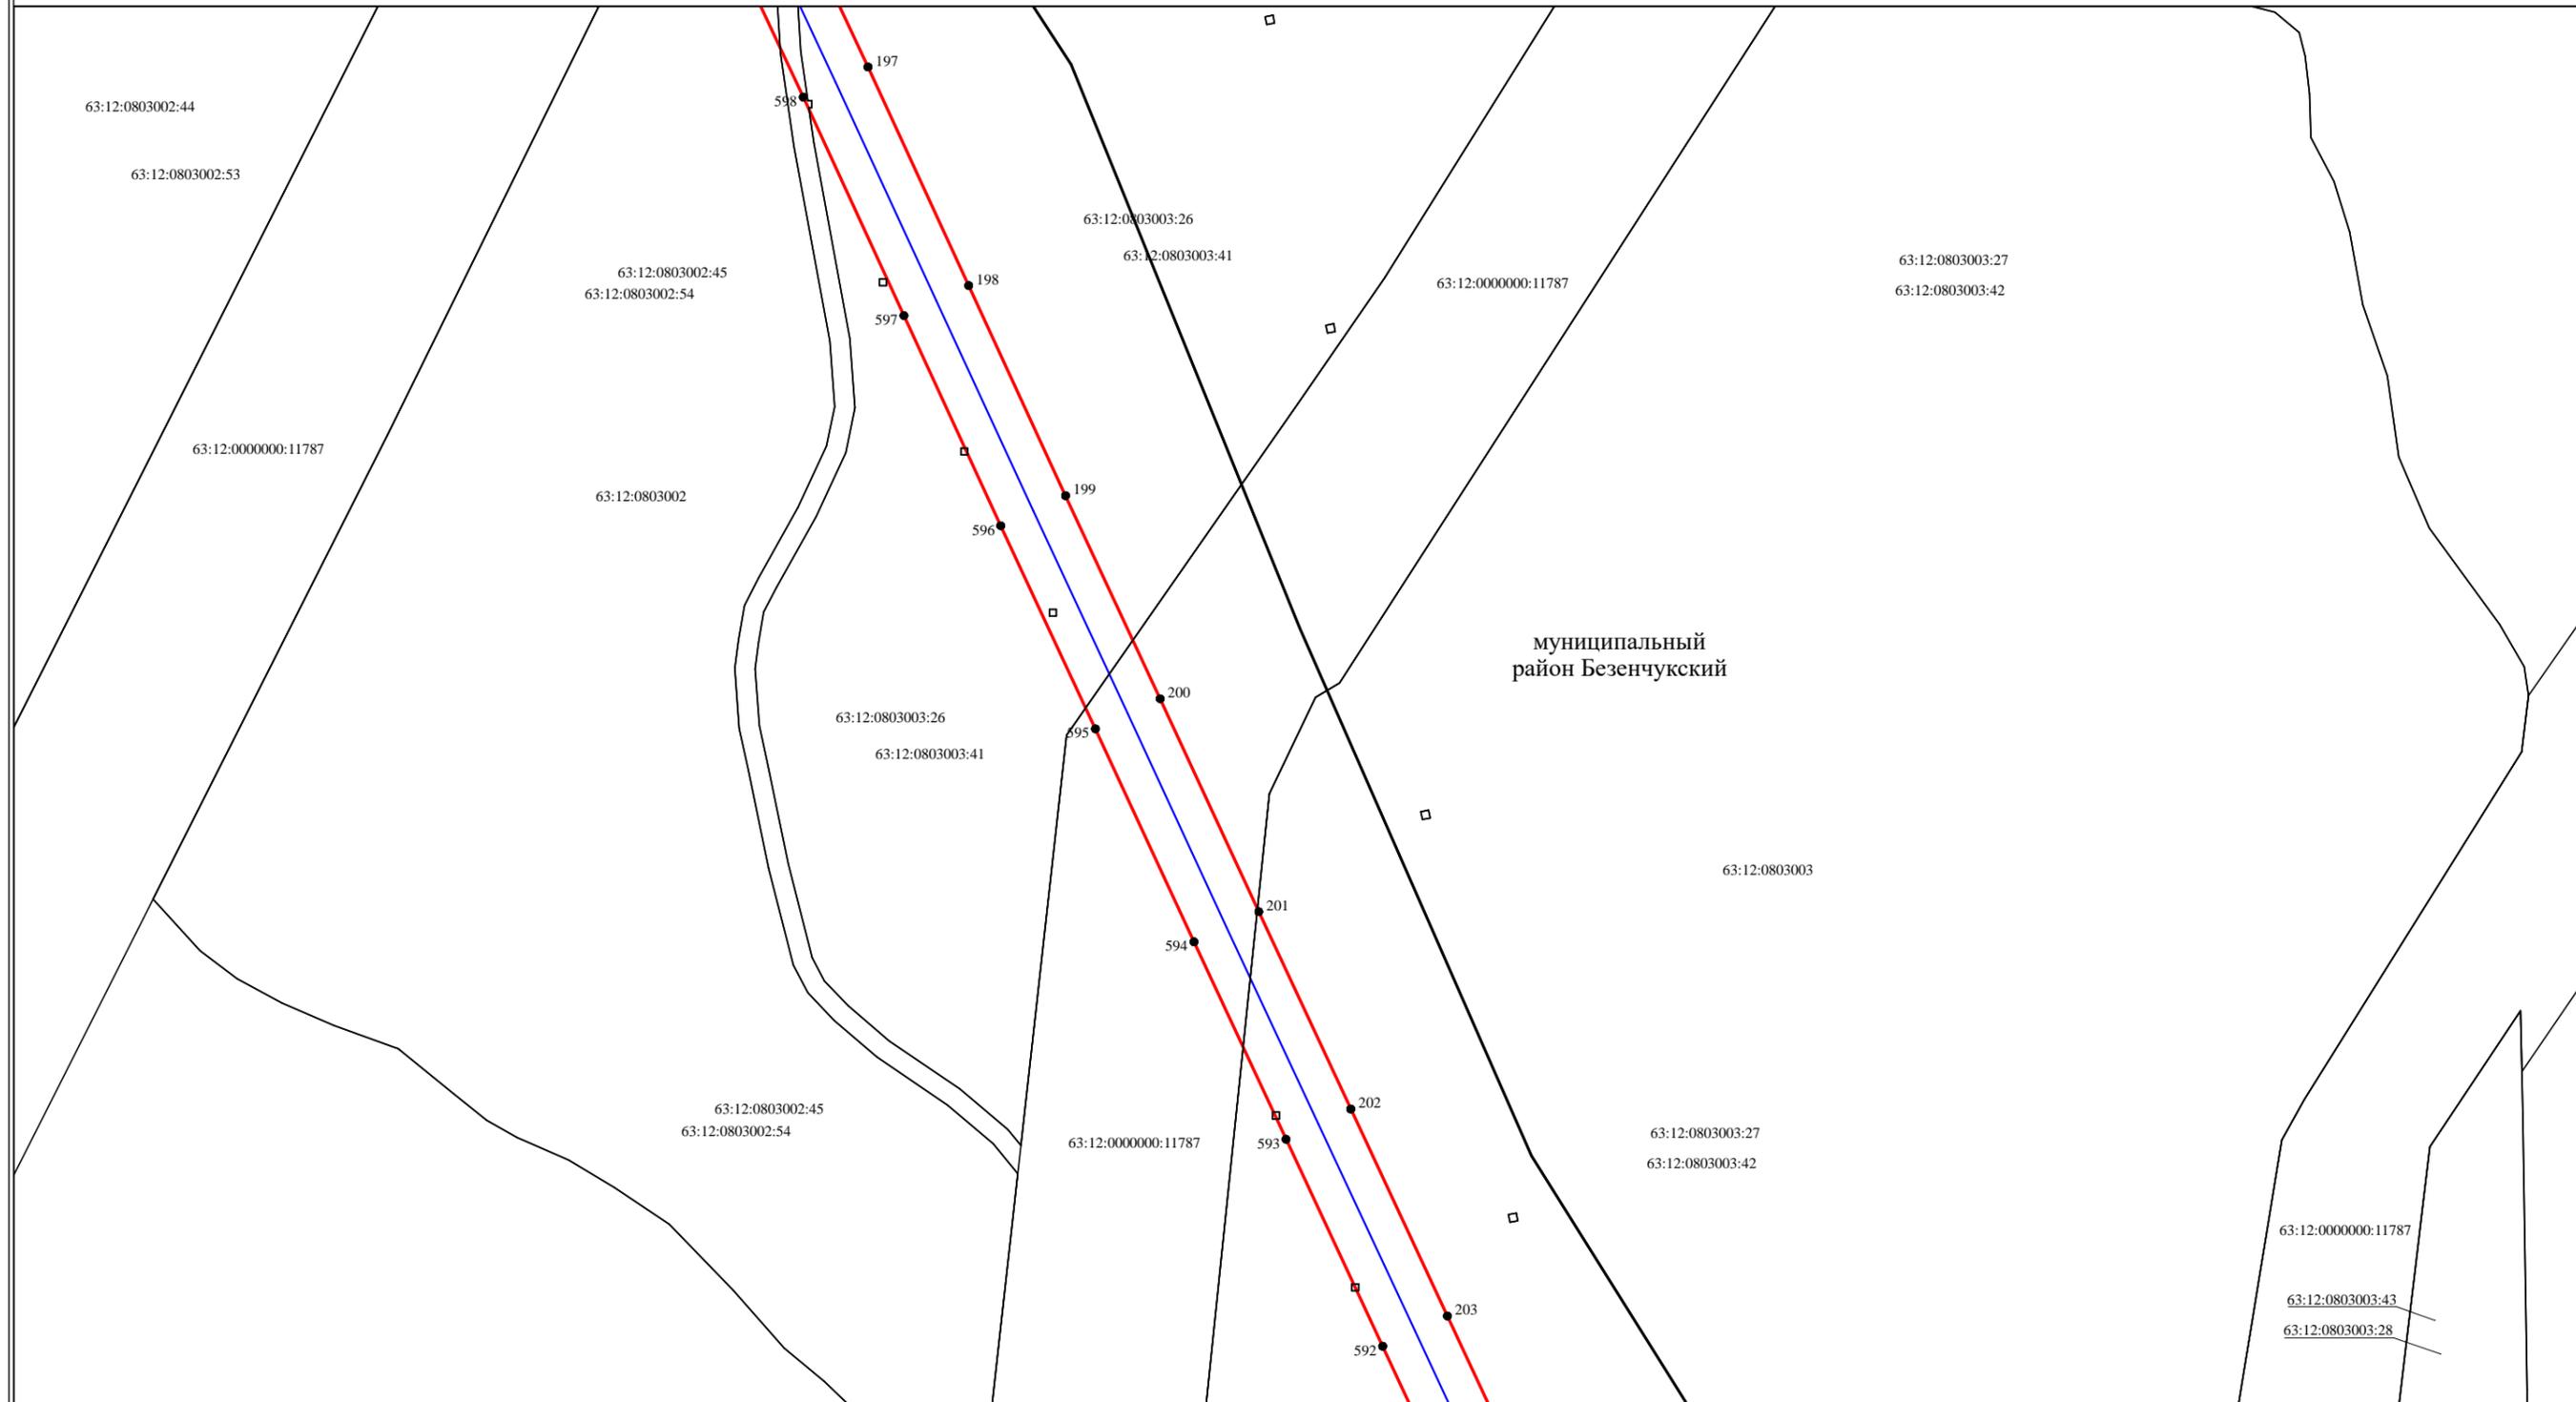

Масштаб 1:2000

Используемые условные знаки и обозначения:

- проектная граница публичного сервитута
- местоположение инженерного сооружения
- граница учтенного земельного участка
- граница кадастрового квартала
- граница муниципального образования
- 63:10:0207043:18 кадастровый номер земельного участка
- 63:10:0207043 учетный номер кадастрового квартала
- 3 характерная точка границ, сведения о которой позволяют однозначно определить ее положение на местности


Подпись _____ Дата "18" апреля 2022 г.

Место для оттиска печати (при наличии) лица, составившего описание местоположения границ объекта



Схема расположения границ публичного сервитута

Выносной лист 17

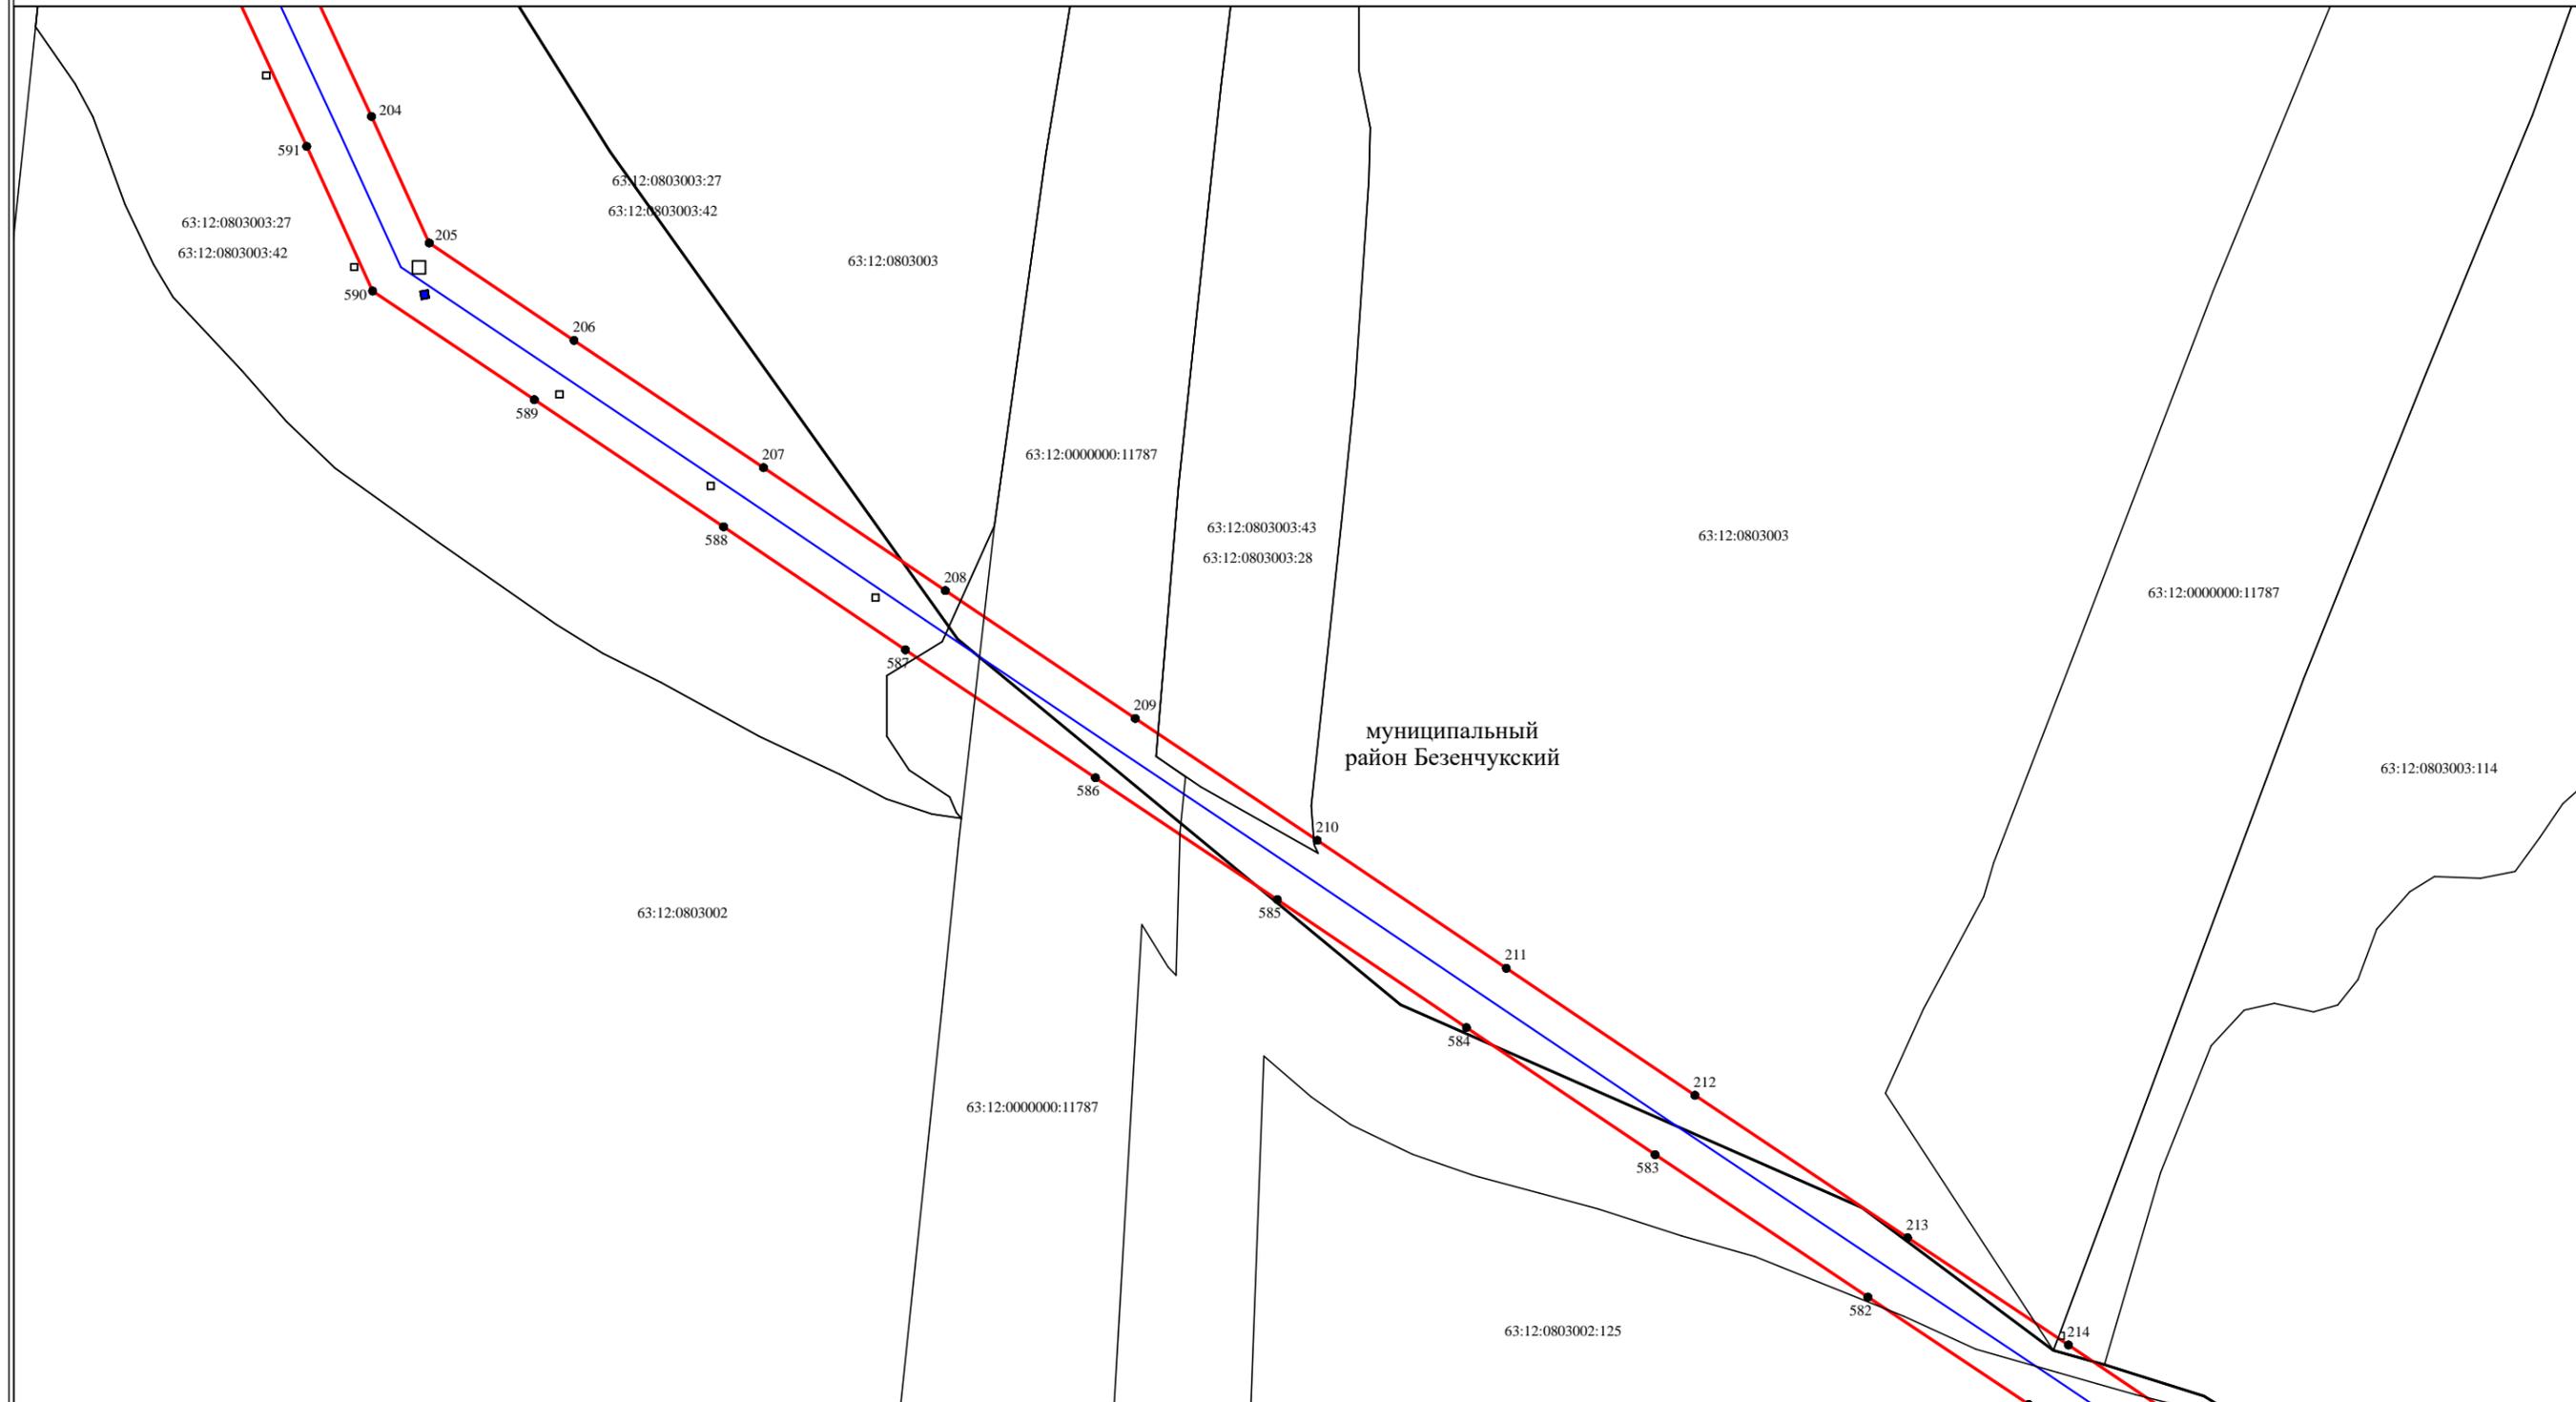

Используемые условные знаки и обозначения:

- проектная граница публичного сервитута
- местоположение инженерного сооружения
- граница учтенного земельного участка
- граница кадастрового квартала
- граница муниципального образования
- 63:10:0207043:18 кадастровый номер земельного участка
- 63:10:0207043 учетный номер кадастрового квартала
- 3 характеристическая точка границ, сведения о которой позволяют однозначно определить ее положение на местности

Масштаб 1:2000


Подпись _____ Дата "18" апреля 2022 г.

Место для оттиска печати (при наличии) лица, составившего описание местоположения границ объекта



Схема расположения границ публичного сервитута

Выносной лист 18

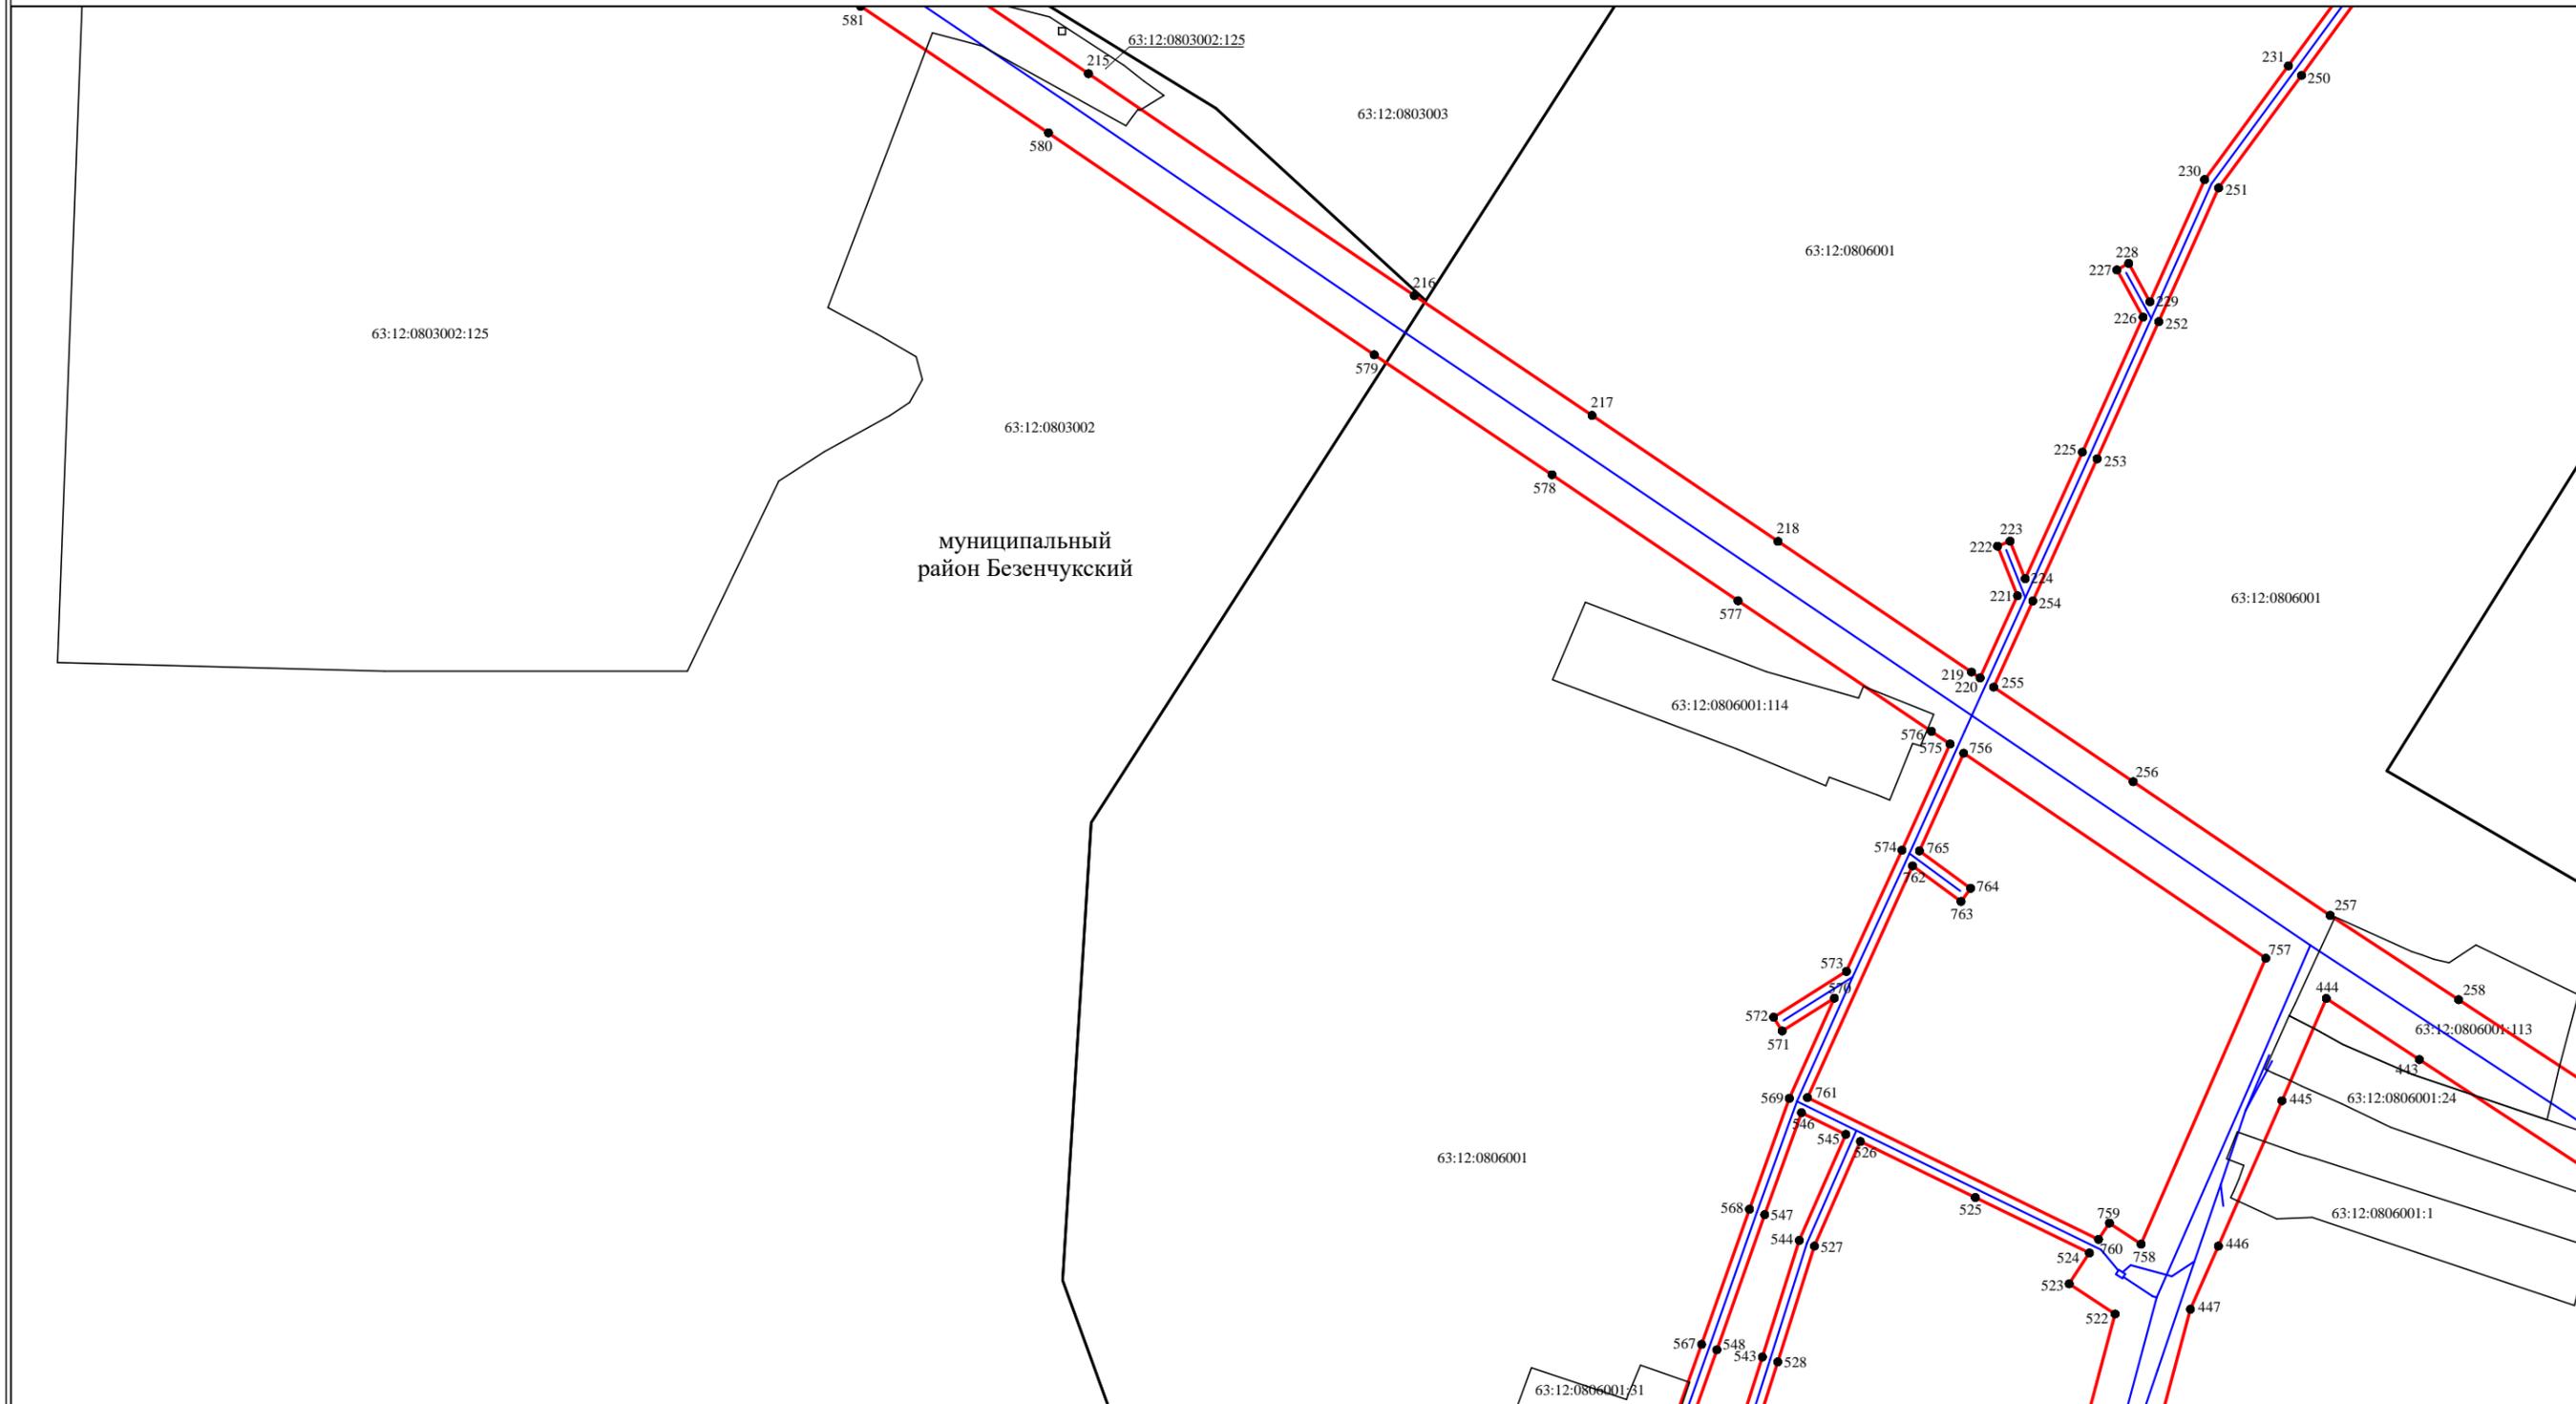

Масштаб 1:2000

Используемые условные знаки и обозначения:

- проектная граница публичного сервитута
- местоположение инженерного сооружения
- граница учтенного земельного участка
- граница кадастрового квартала
- граница муниципального образования
- 63:10:0207043:18 кадастровый номер земельного участка
- 63:10:0207043 учетный номер кадастрового квартала
- 3 характерная точка границ, сведения о которой позволяют однозначно определить ее положение на местности




Подпись _____ Дата "18" апреля 2022 г.

Место для оттиска печати (при наличии) лица, составившего описание местоположения границ объекта

Схема расположения границ публичного сервитута

Выносной лист 19

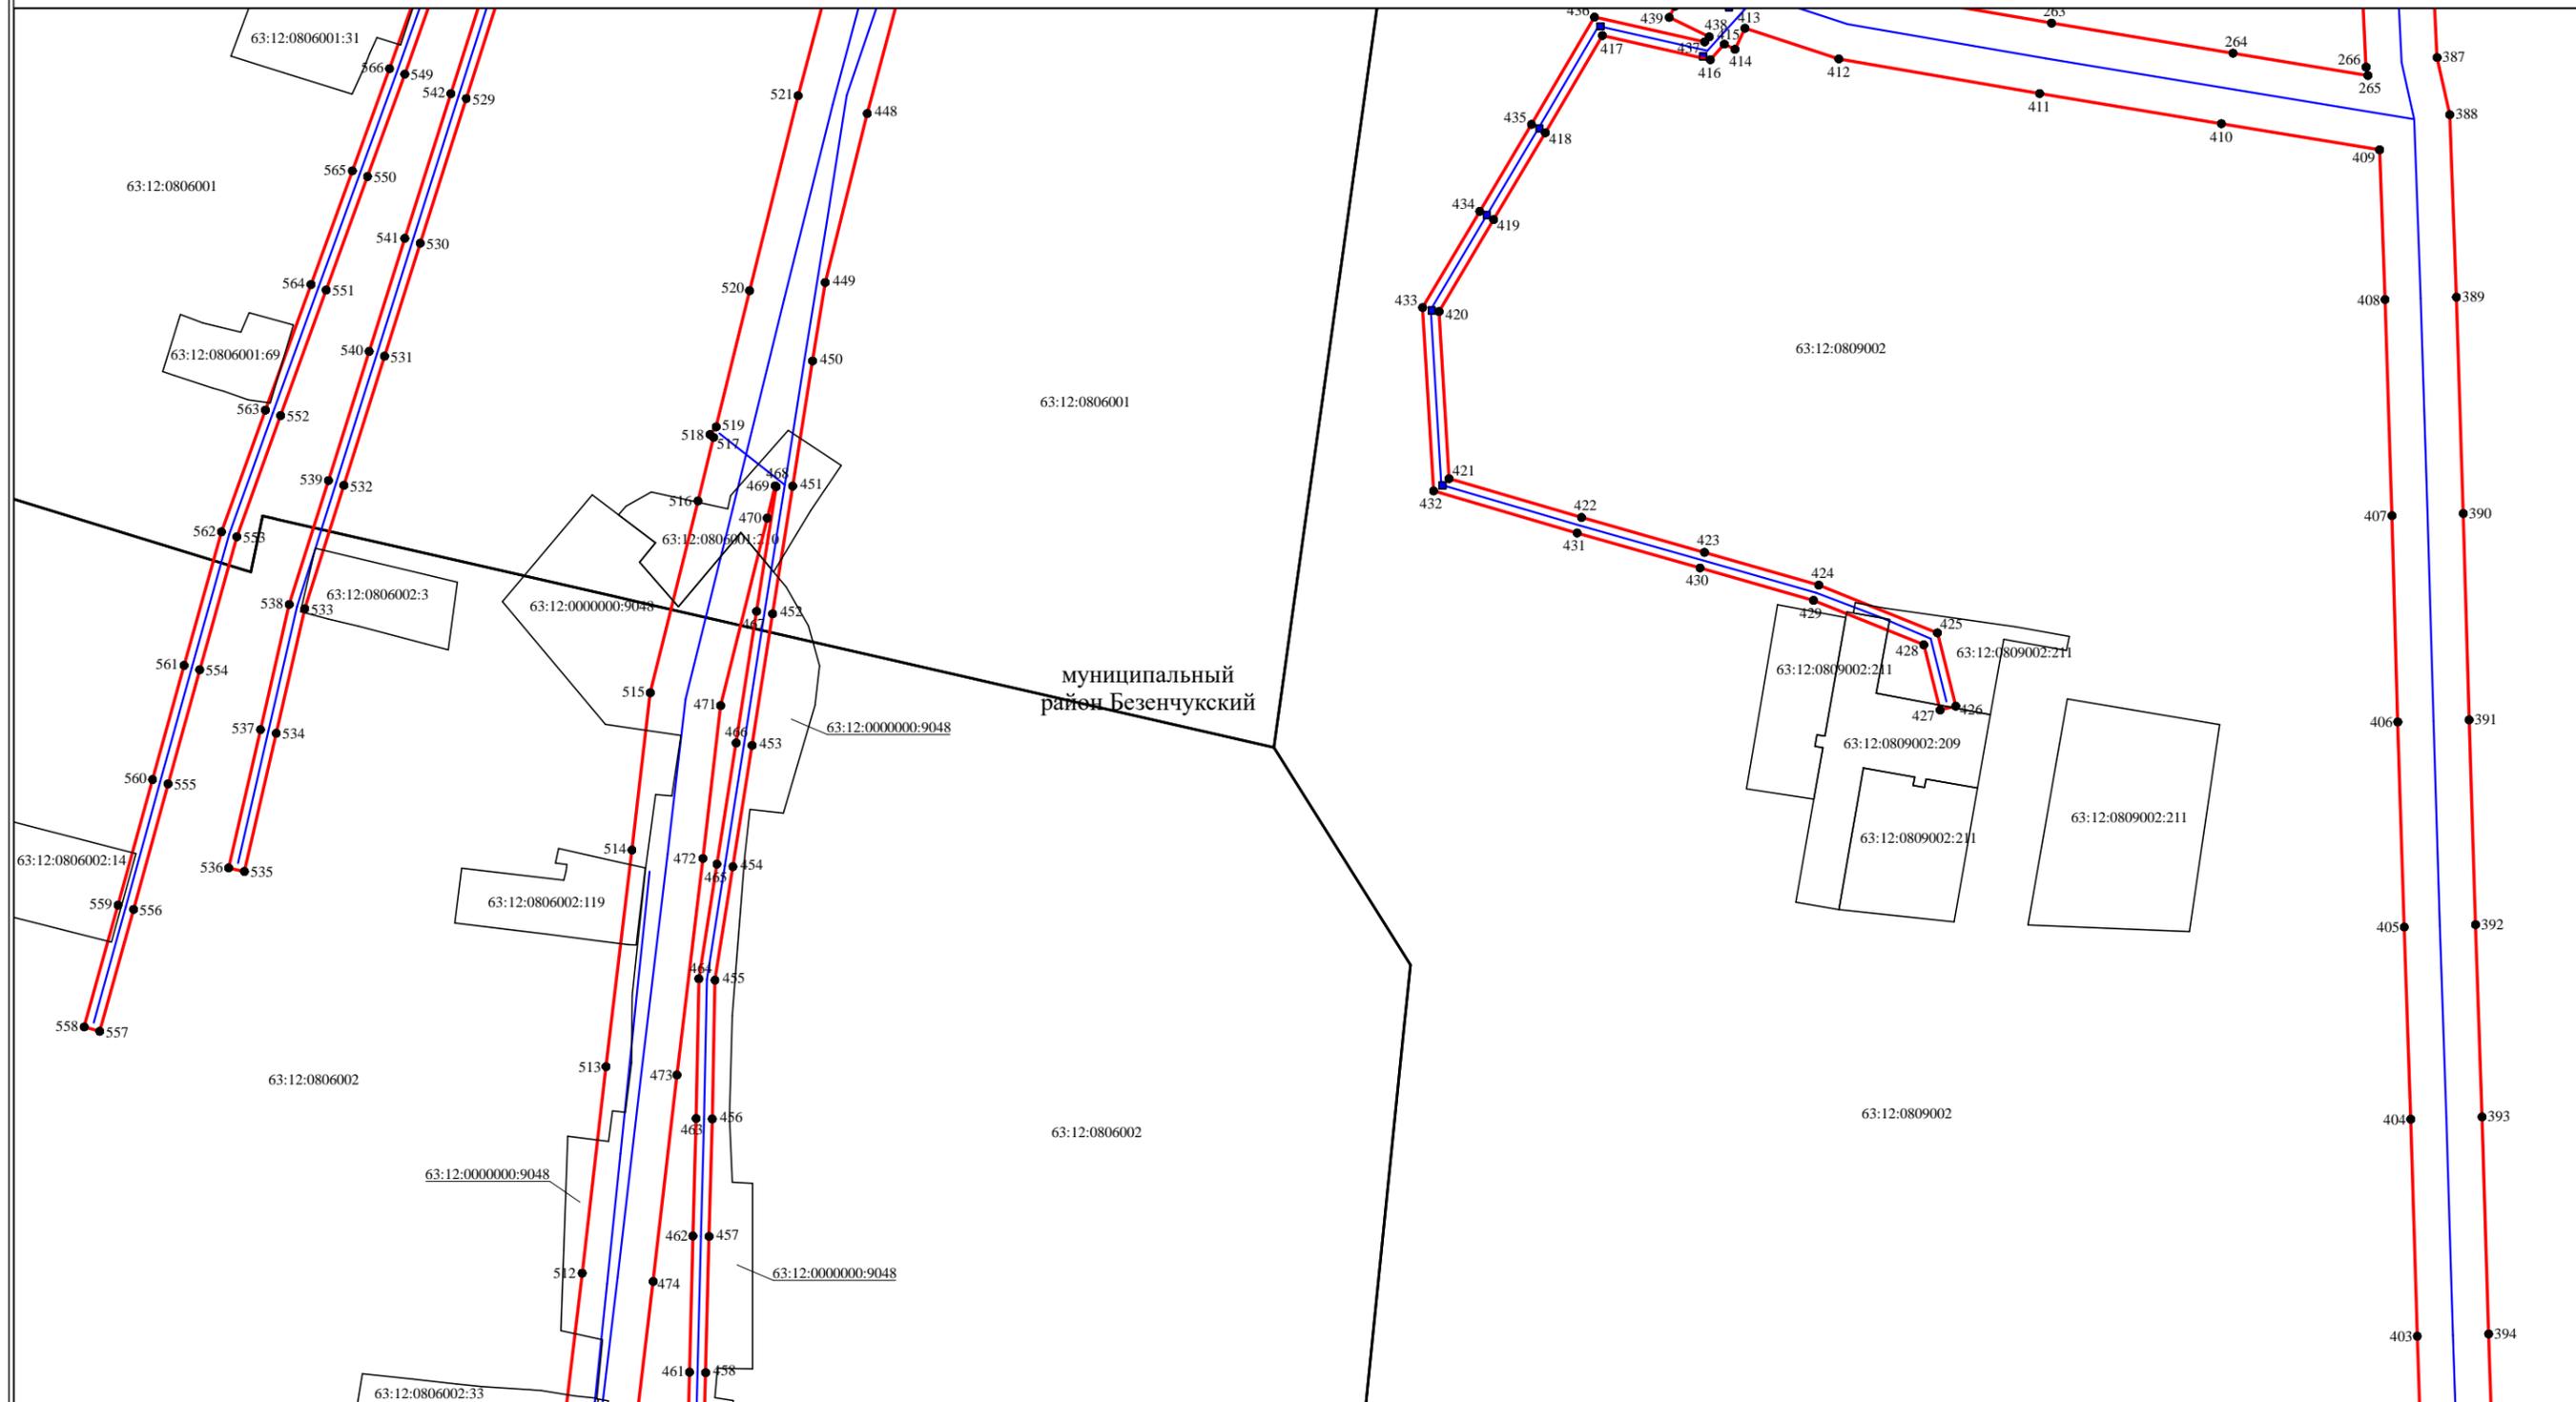

муниципальный район Безенчукский

Масштаб 1:2000

Используемые условные знаки и обозначения:

- проектная граница публичного сервитута
- местоположение инженерного сооружения
- граница учтенного земельного участка
- граница кадастрового квартала
- граница муниципального образования
- 63:10:0207043:18 кадастровый номер земельного участка
- 63:10:0207043:3 учетный номер кадастрового квартала
- 3 характеристическая точка границ, сведения о которой позволяют однозначно определить ее положение на местности




Подпись _____ Дата "18" апреля 2022 г.

Место для оттиска печати (при наличии) лица, составившего описание местоположения границ объекта

Схема расположения границ публичного сервитута

Выносной лист 20

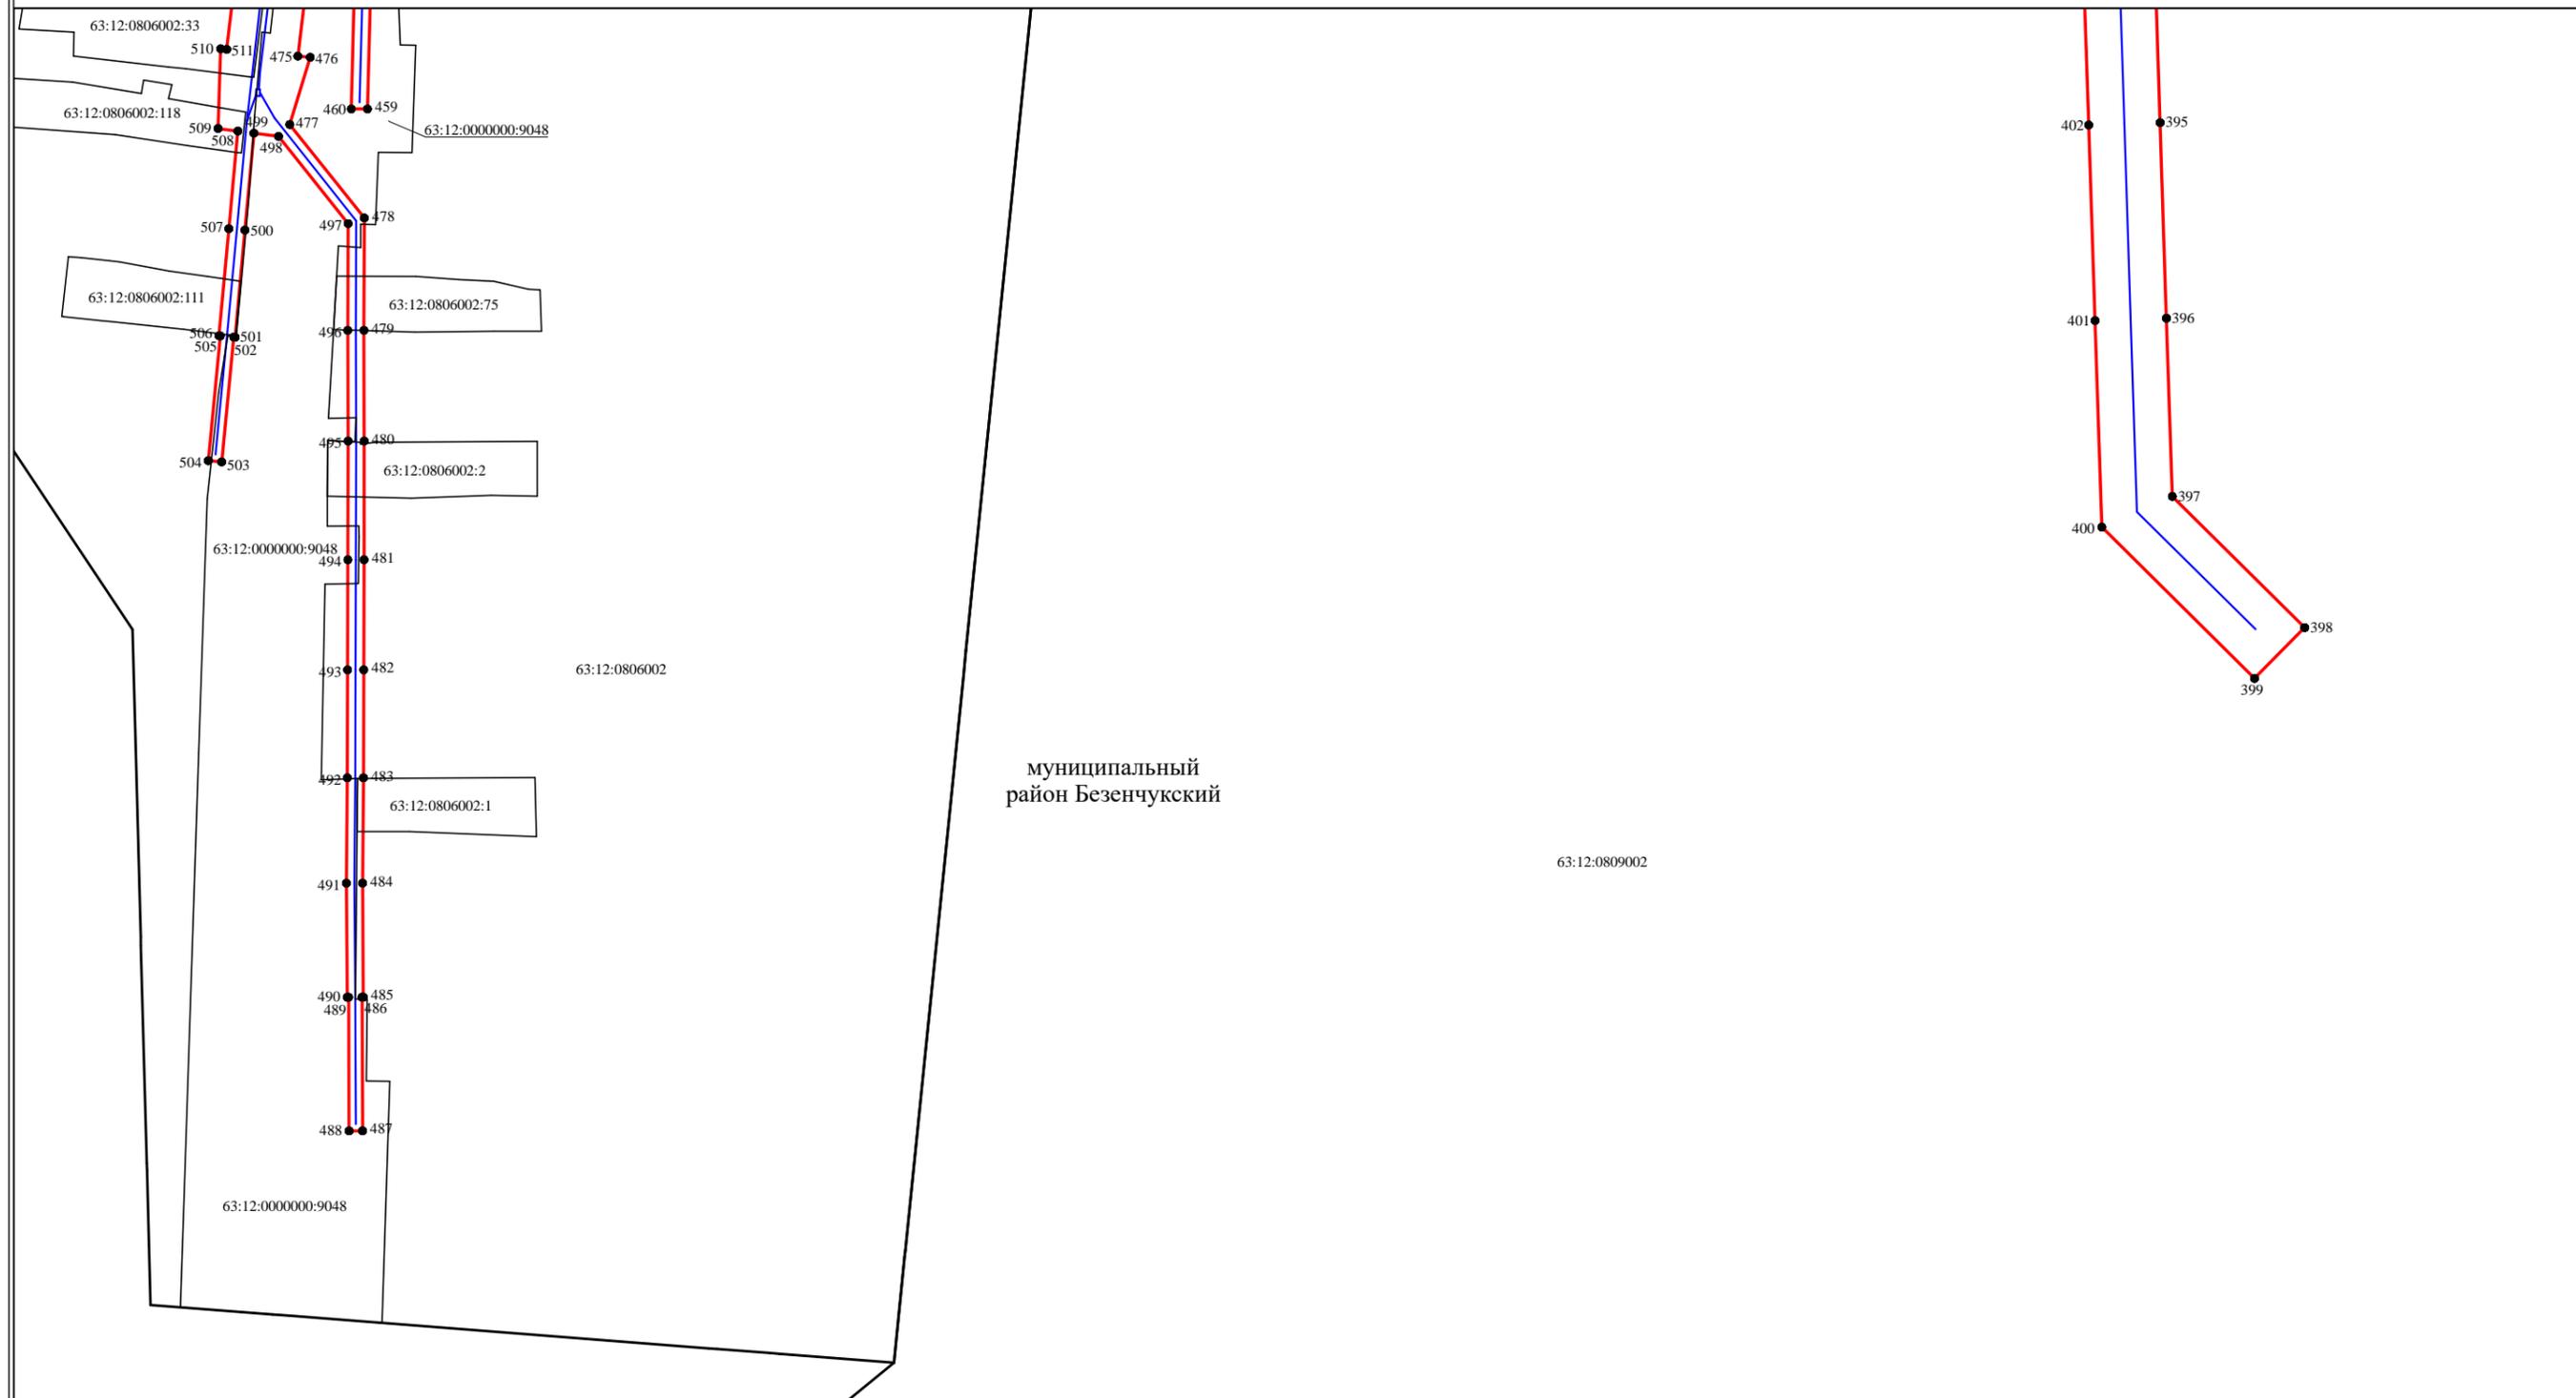

Используемые условные знаки и обозначения:

- проектная граница публичного сервитута
- местоположение инженерного сооружения
- граница учтенного земельного участка
- граница кадастрового квартала
- граница муниципального образования
- 63:10:0207043:18 кадастровый номер земельного участка
- 63:10:0207043 учетный номер кадастрового квартала
- 3 характеристическая точка границ, сведения о которой позволяют однозначно определить ее положение на местности

Масштаб 1:2000




Подпись _____ Дата "18" апреля 2022 г.

Место для оттиска печати (при наличии) лица, составившего описание местоположения границ объекта

Схема расположения границ публичного сервитута

Выносной лист 21

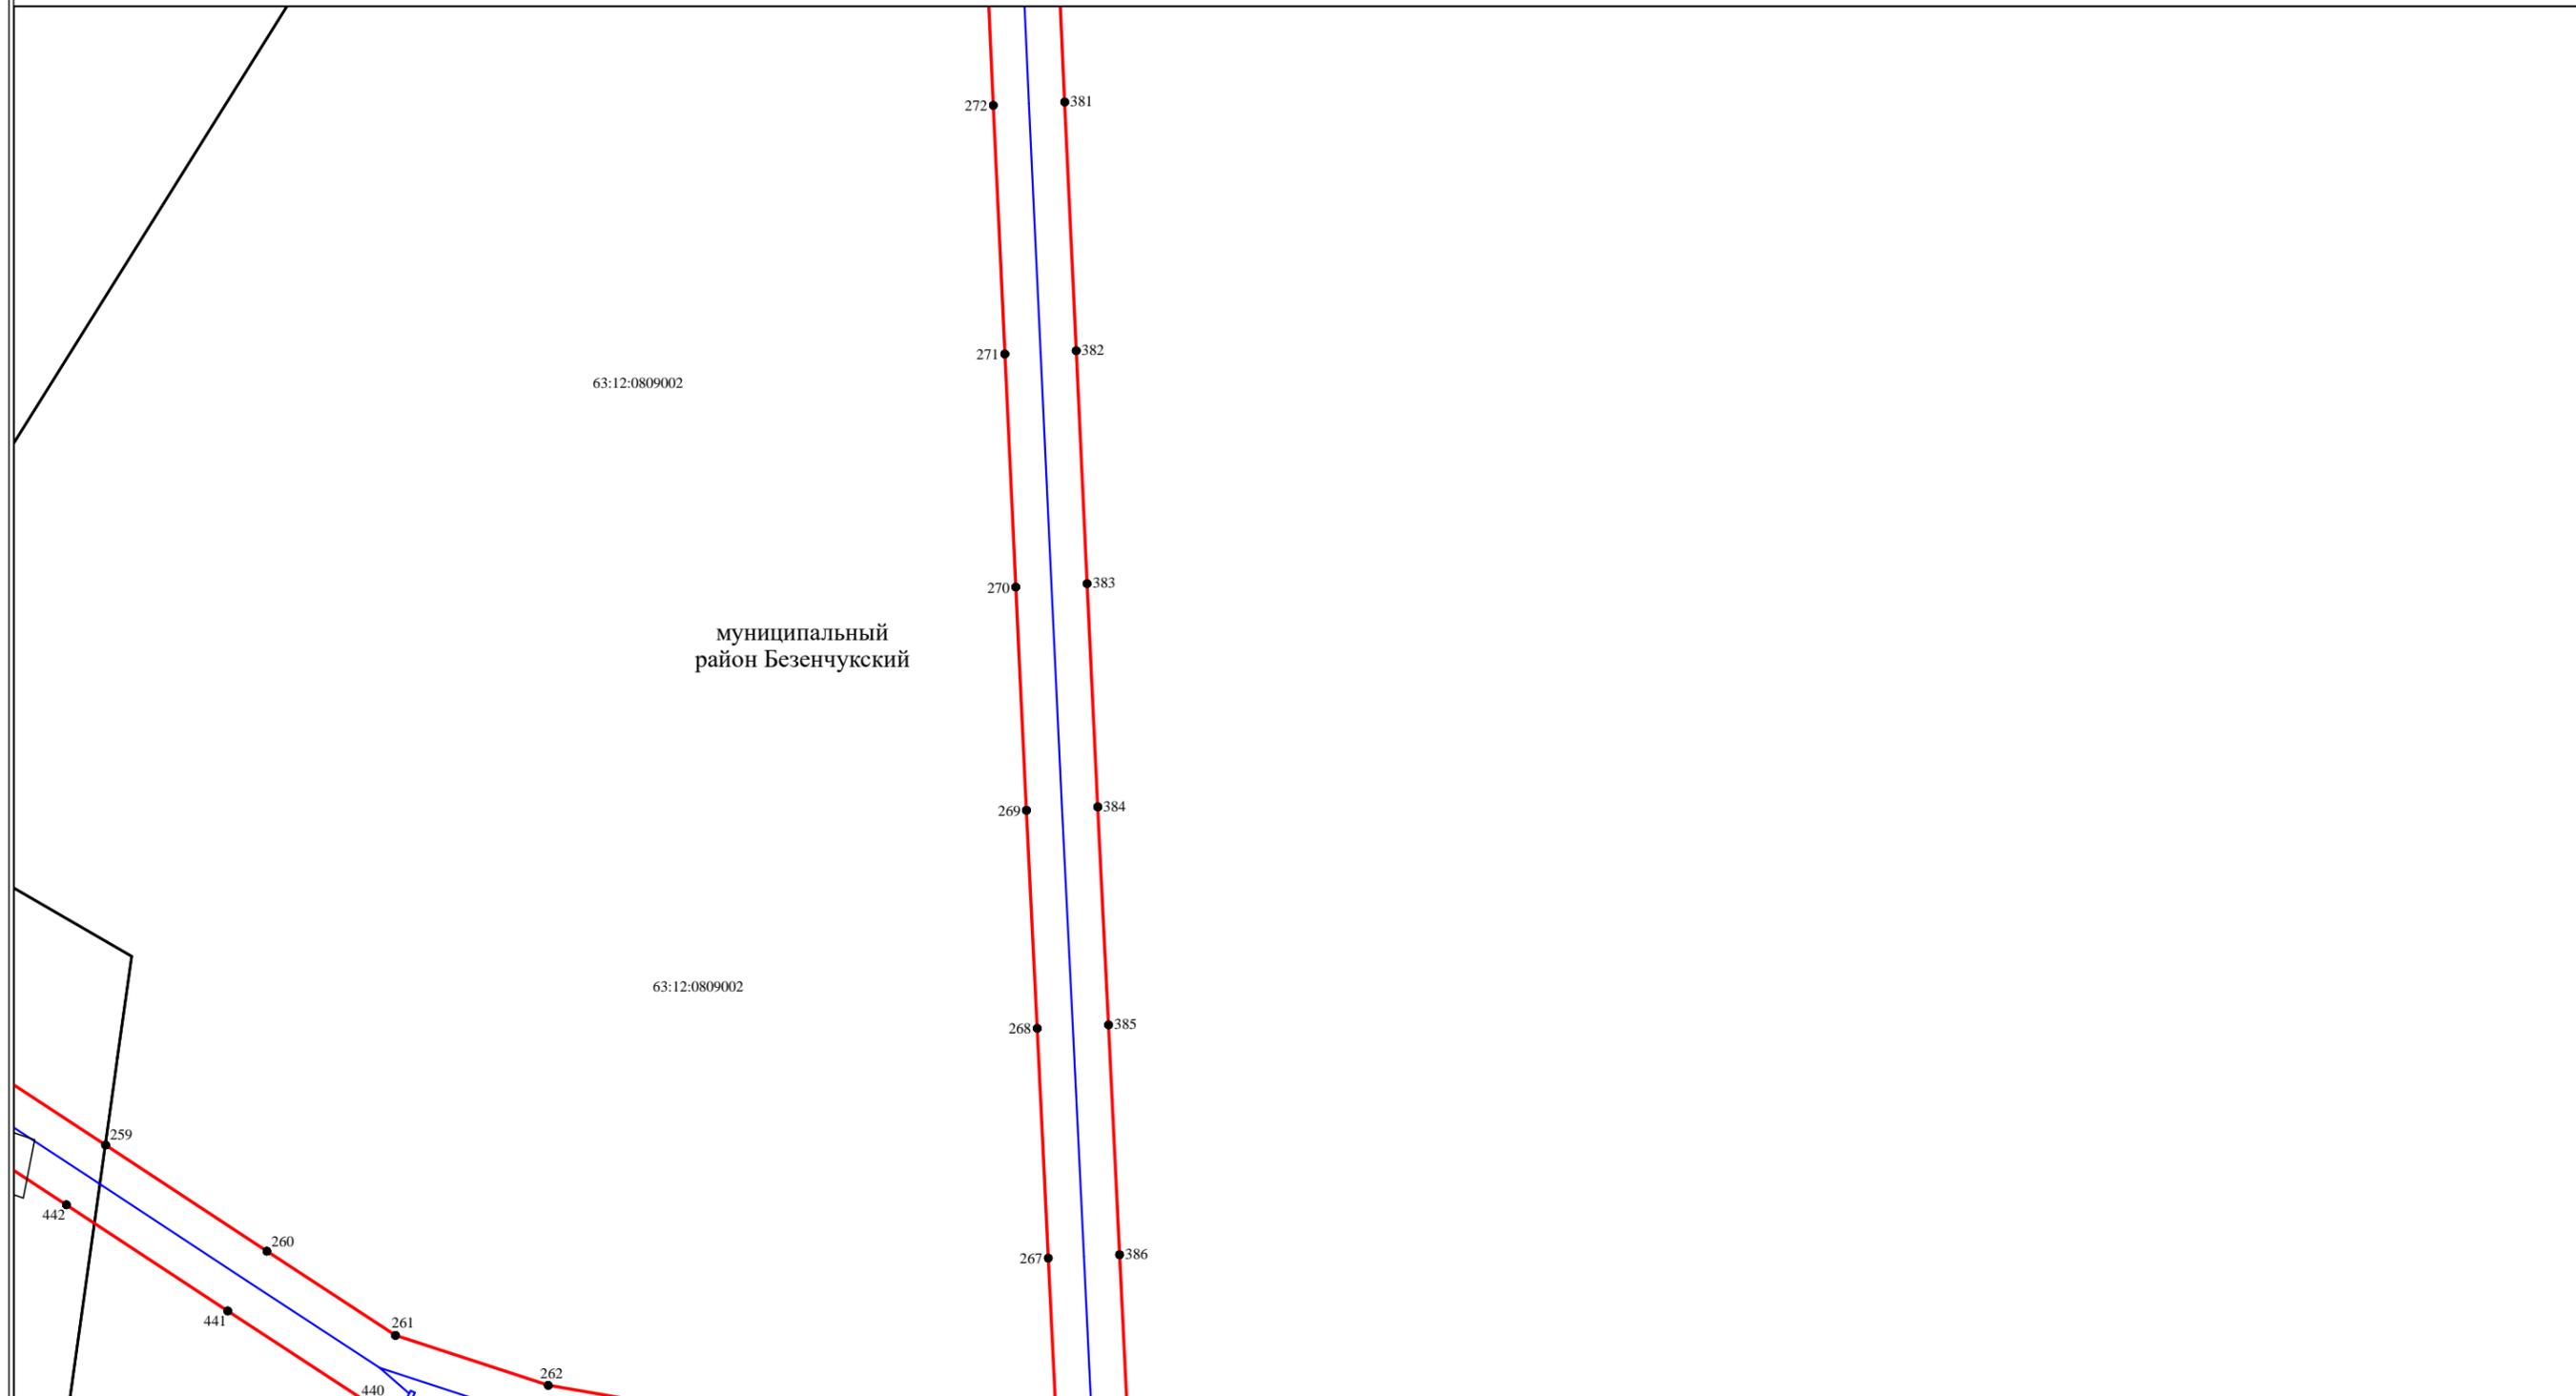

Используемые условные знаки и обозначения:

- проектная граница публичного сервитута
- местоположение инженерного сооружения
- граница учтенного земельного участка
- граница кадастрового квартала
- граница муниципального образования
- 63:10:0207043:18 кадастровый номер земельного участка
- 63:10:0207043 учетный номер кадастрового квартала
- 3 характерная точка границ, сведения о которой позволяют однозначно определить ее положение на местности

Масштаб 1:2000


Подпись _____ Дата "18" апреля 2022 г.

Место для оттиска печати (при наличии) лица, составившего описание местоположения границ объекта



Схема расположения границ публичного сервитута

Выносной лист 22

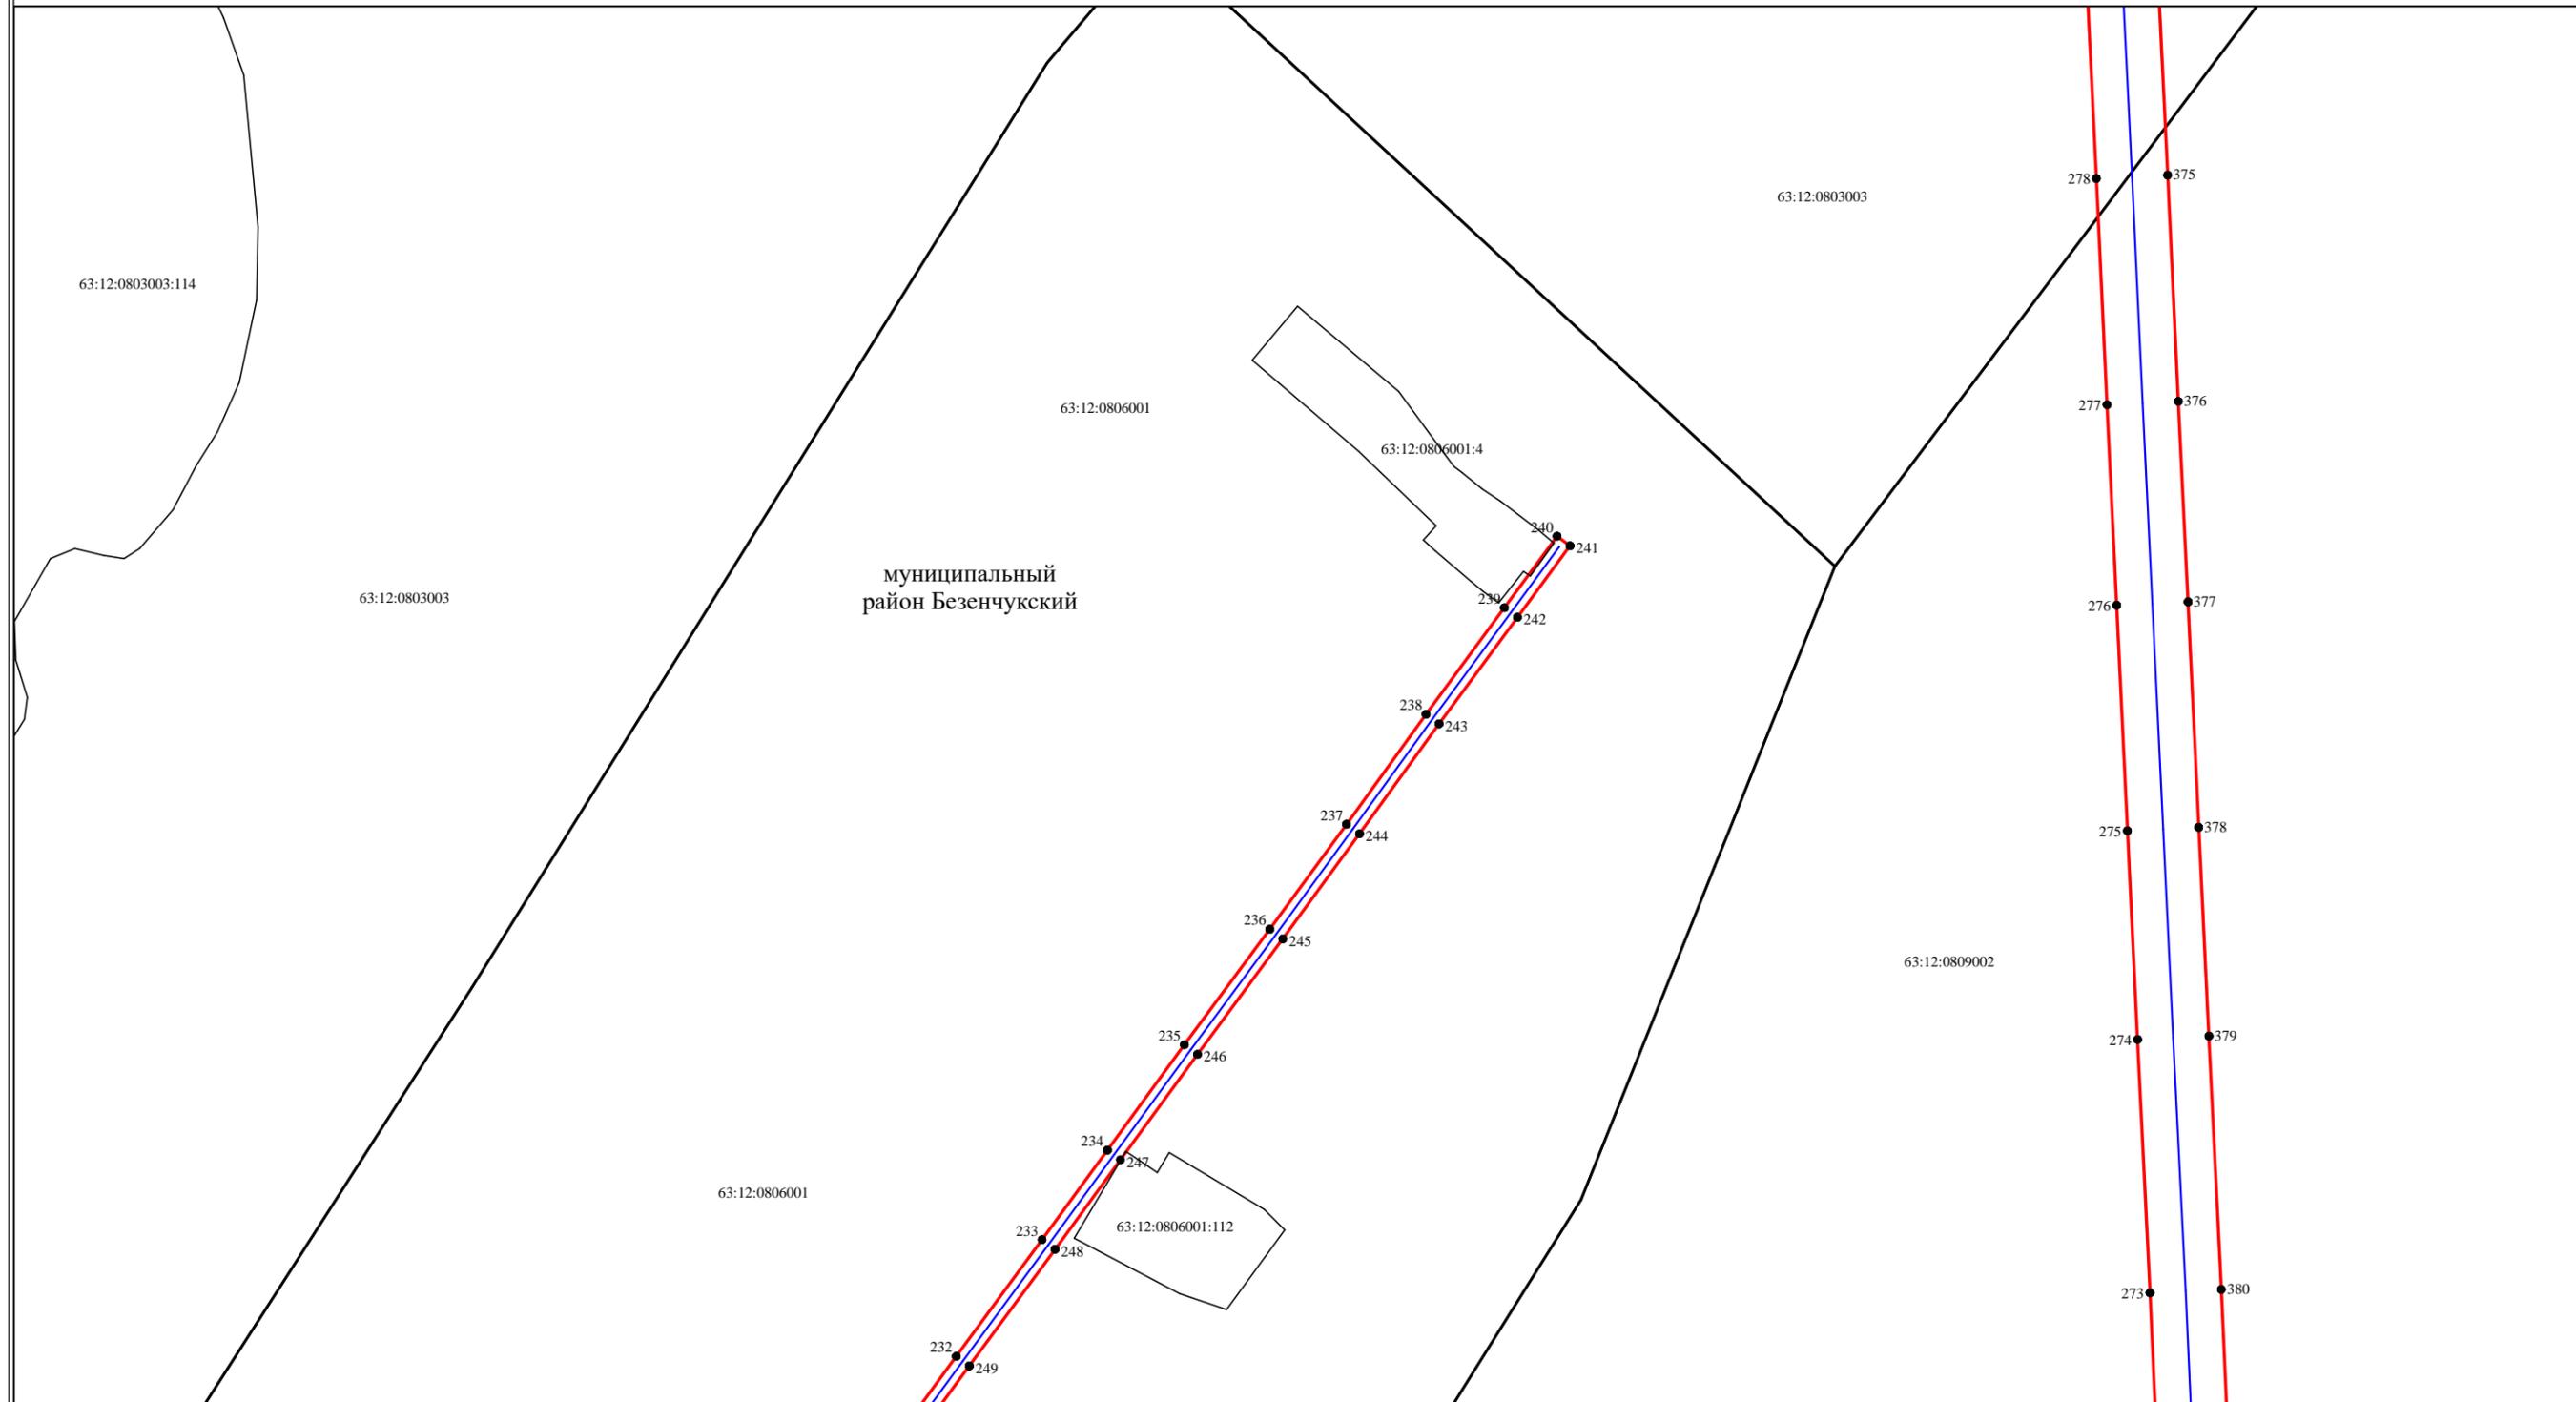

Используемые условные знаки и обозначения:

- проектная граница публичного сервитута
- местоположение инженерного сооружения
- граница учтенного земельного участка
- граница кадастрового квартала
- граница муниципального образования
- 63:10:0207043:18 кадастровый номер земельного участка
- 63:10:0207043 учетный номер кадастрового квартала
- 3 характерная точка границ, сведения о которой позволяют однозначно определить ее положение на местности

Масштаб 1:2000




Подпись _____ Дата "18" апреля 2022 г.

Место для оттиска печати (при наличии) лица, составившего описание местоположения границ объекта

Схема расположения границ публичного сервитута

Выносной лист 23

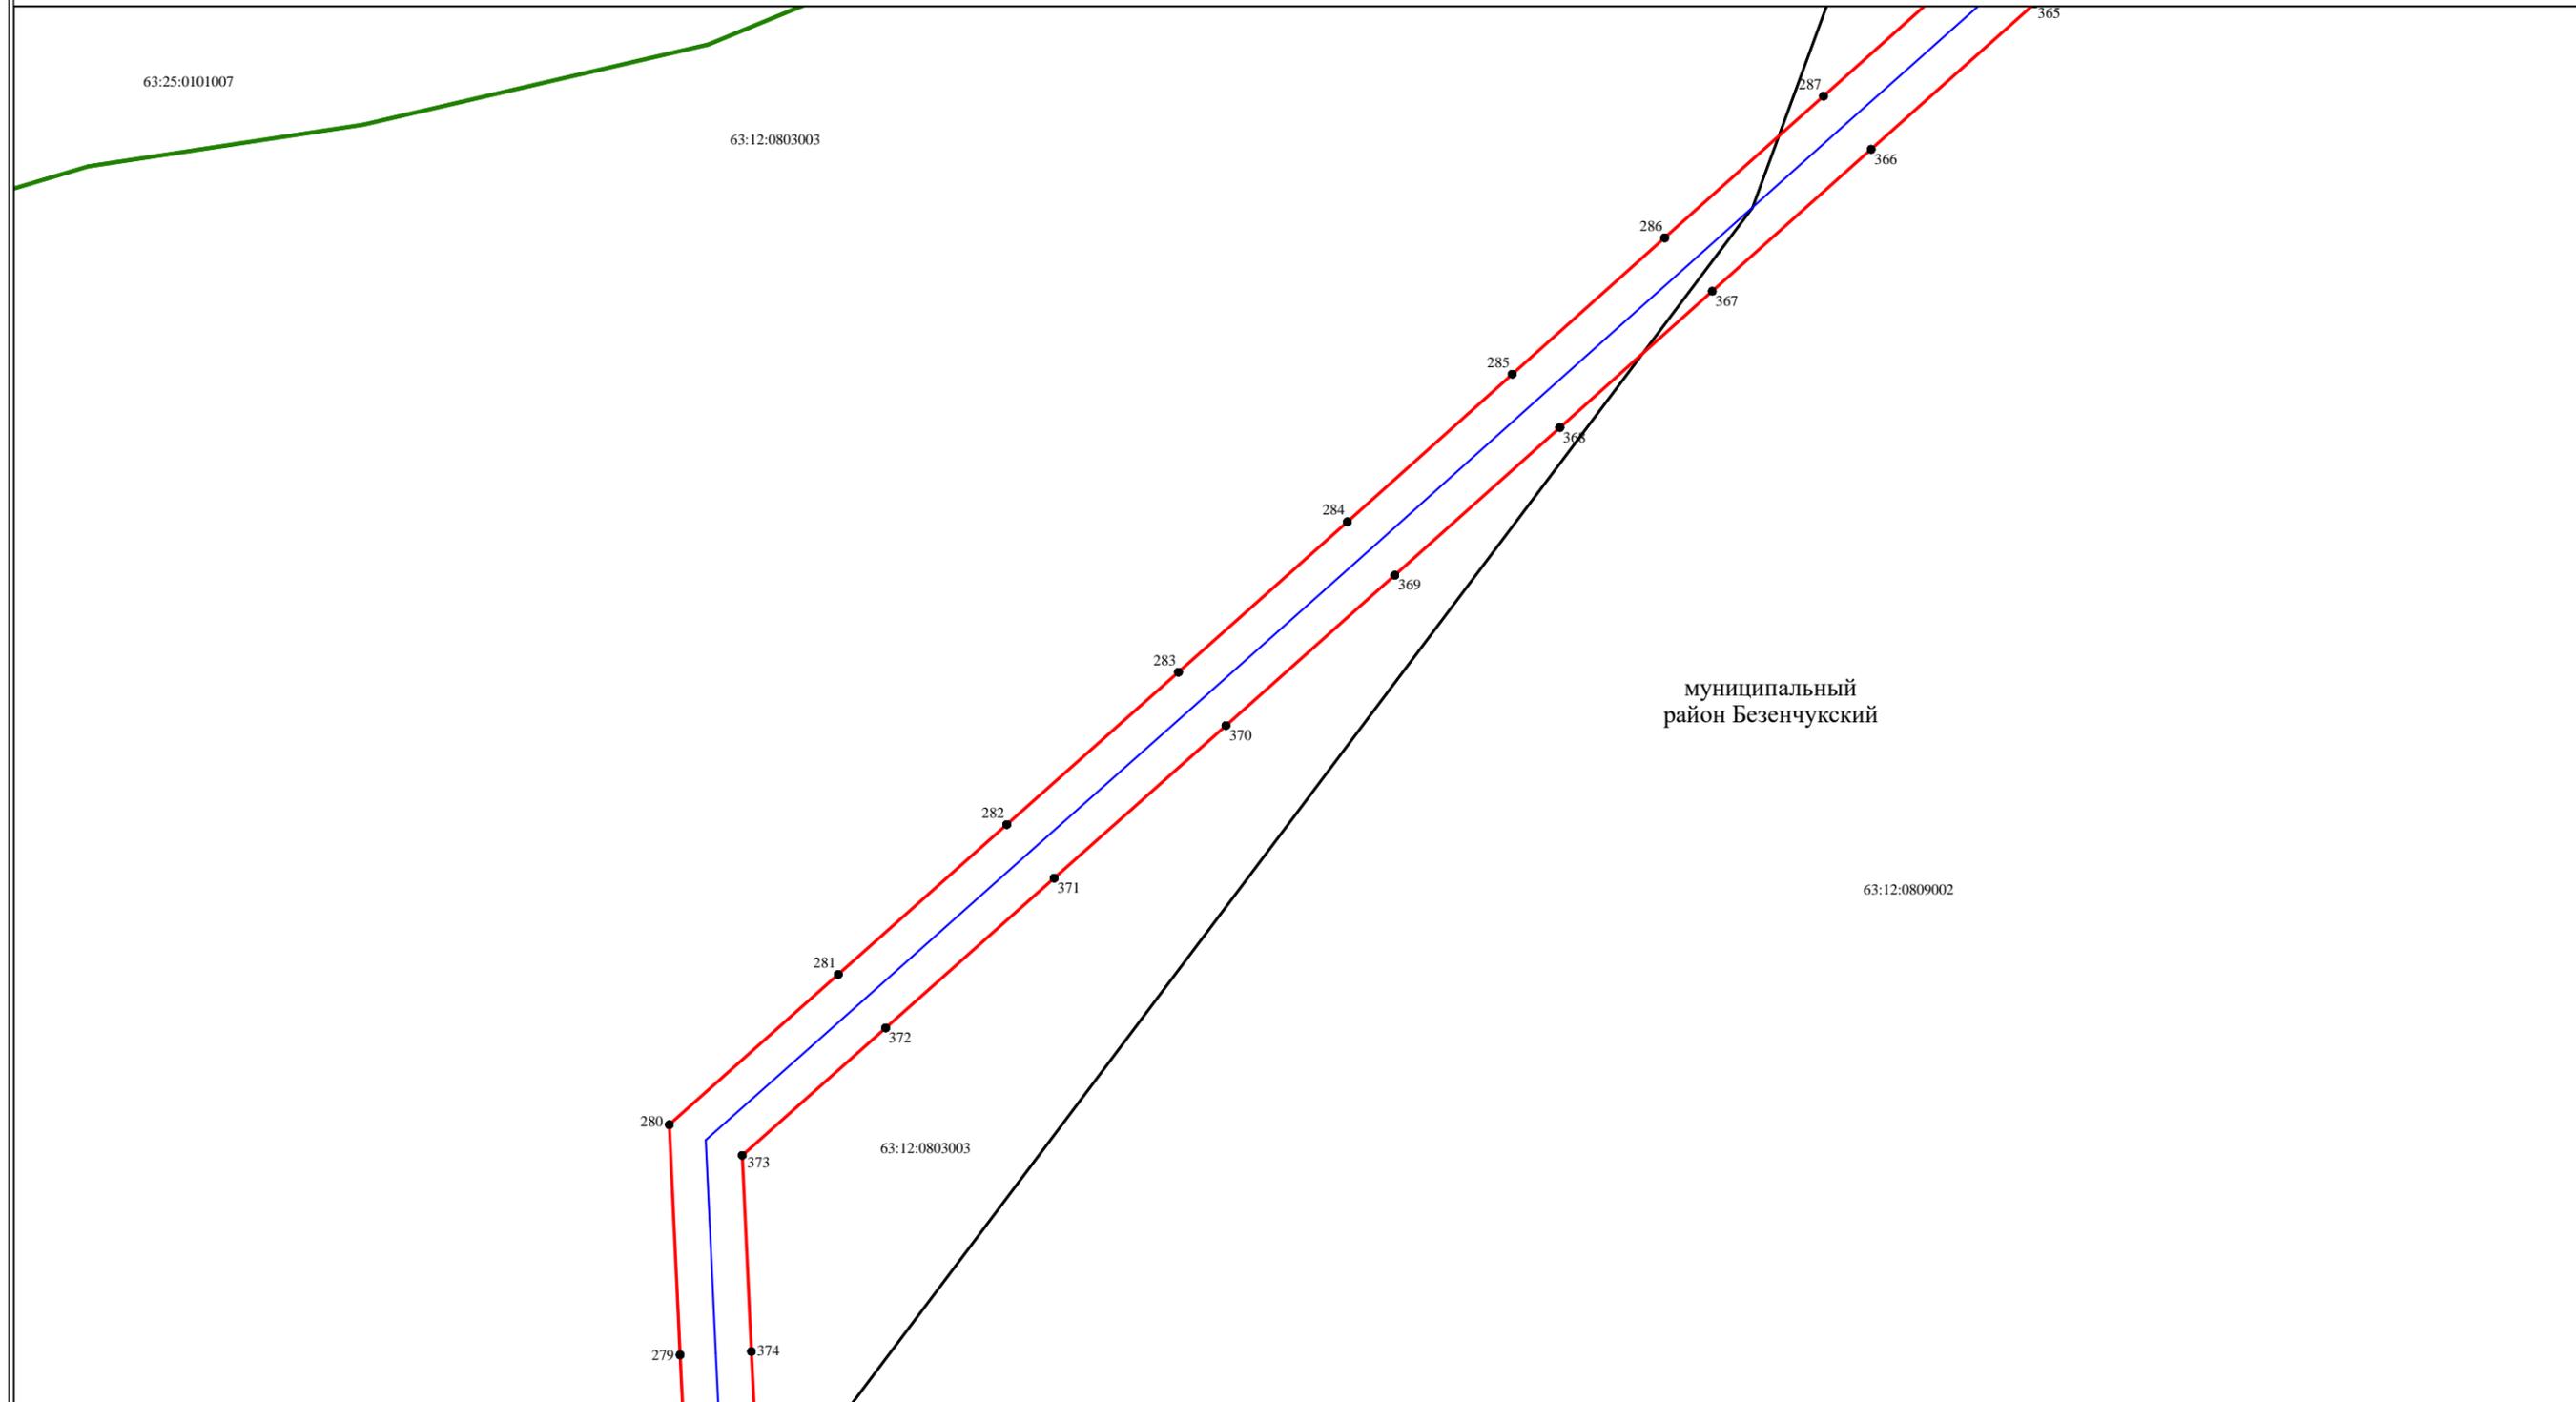

Используемые условные знаки и обозначения:

-  проектная граница публичного сервитута
-  местоположение инженерного сооружения
-  граница учтенного земельного участка
-  граница кадастрового квартала
-  граница муниципального образования
-  кадастровый номер земельного участка
-  учетный номер кадастрового квартала
-  3
характерная точка границ, сведения о которой позволяют однозначно определить ее положение на местности

Масштаб 1:2000

муниципальный район Безенчукский



Подпись _____ Дата "18" апреля 2022 г.

Место для оттиска печати (при наличии) лица, составившего описание местоположения границ объекта

Схема расположения границ публичного сервитута

Выносной лист 24



Используемые условные знаки и обозначения:

- проектная граница публичного сервитута
- местоположение инженерного сооружения
- граница учтенного земельного участка
- граница кадастрового квартала
- граница муниципального образования
- 63:10:0207043:18 кадастровый номер земельного участка
- 63:10:0207043 учетный номер кадастрового квартала
- 3 характерная точка границ, сведения о которой позволяют однозначно определить ее положение на местности

Масштаб 1:2000


Подпись _____ Дата "18" _____ апреля _____ 2022 г.

Место для оттиска печати (при наличии) лица, составившего описание местоположения границ объекта



Схема расположения границ публичного сервитута

Выносной лист 25

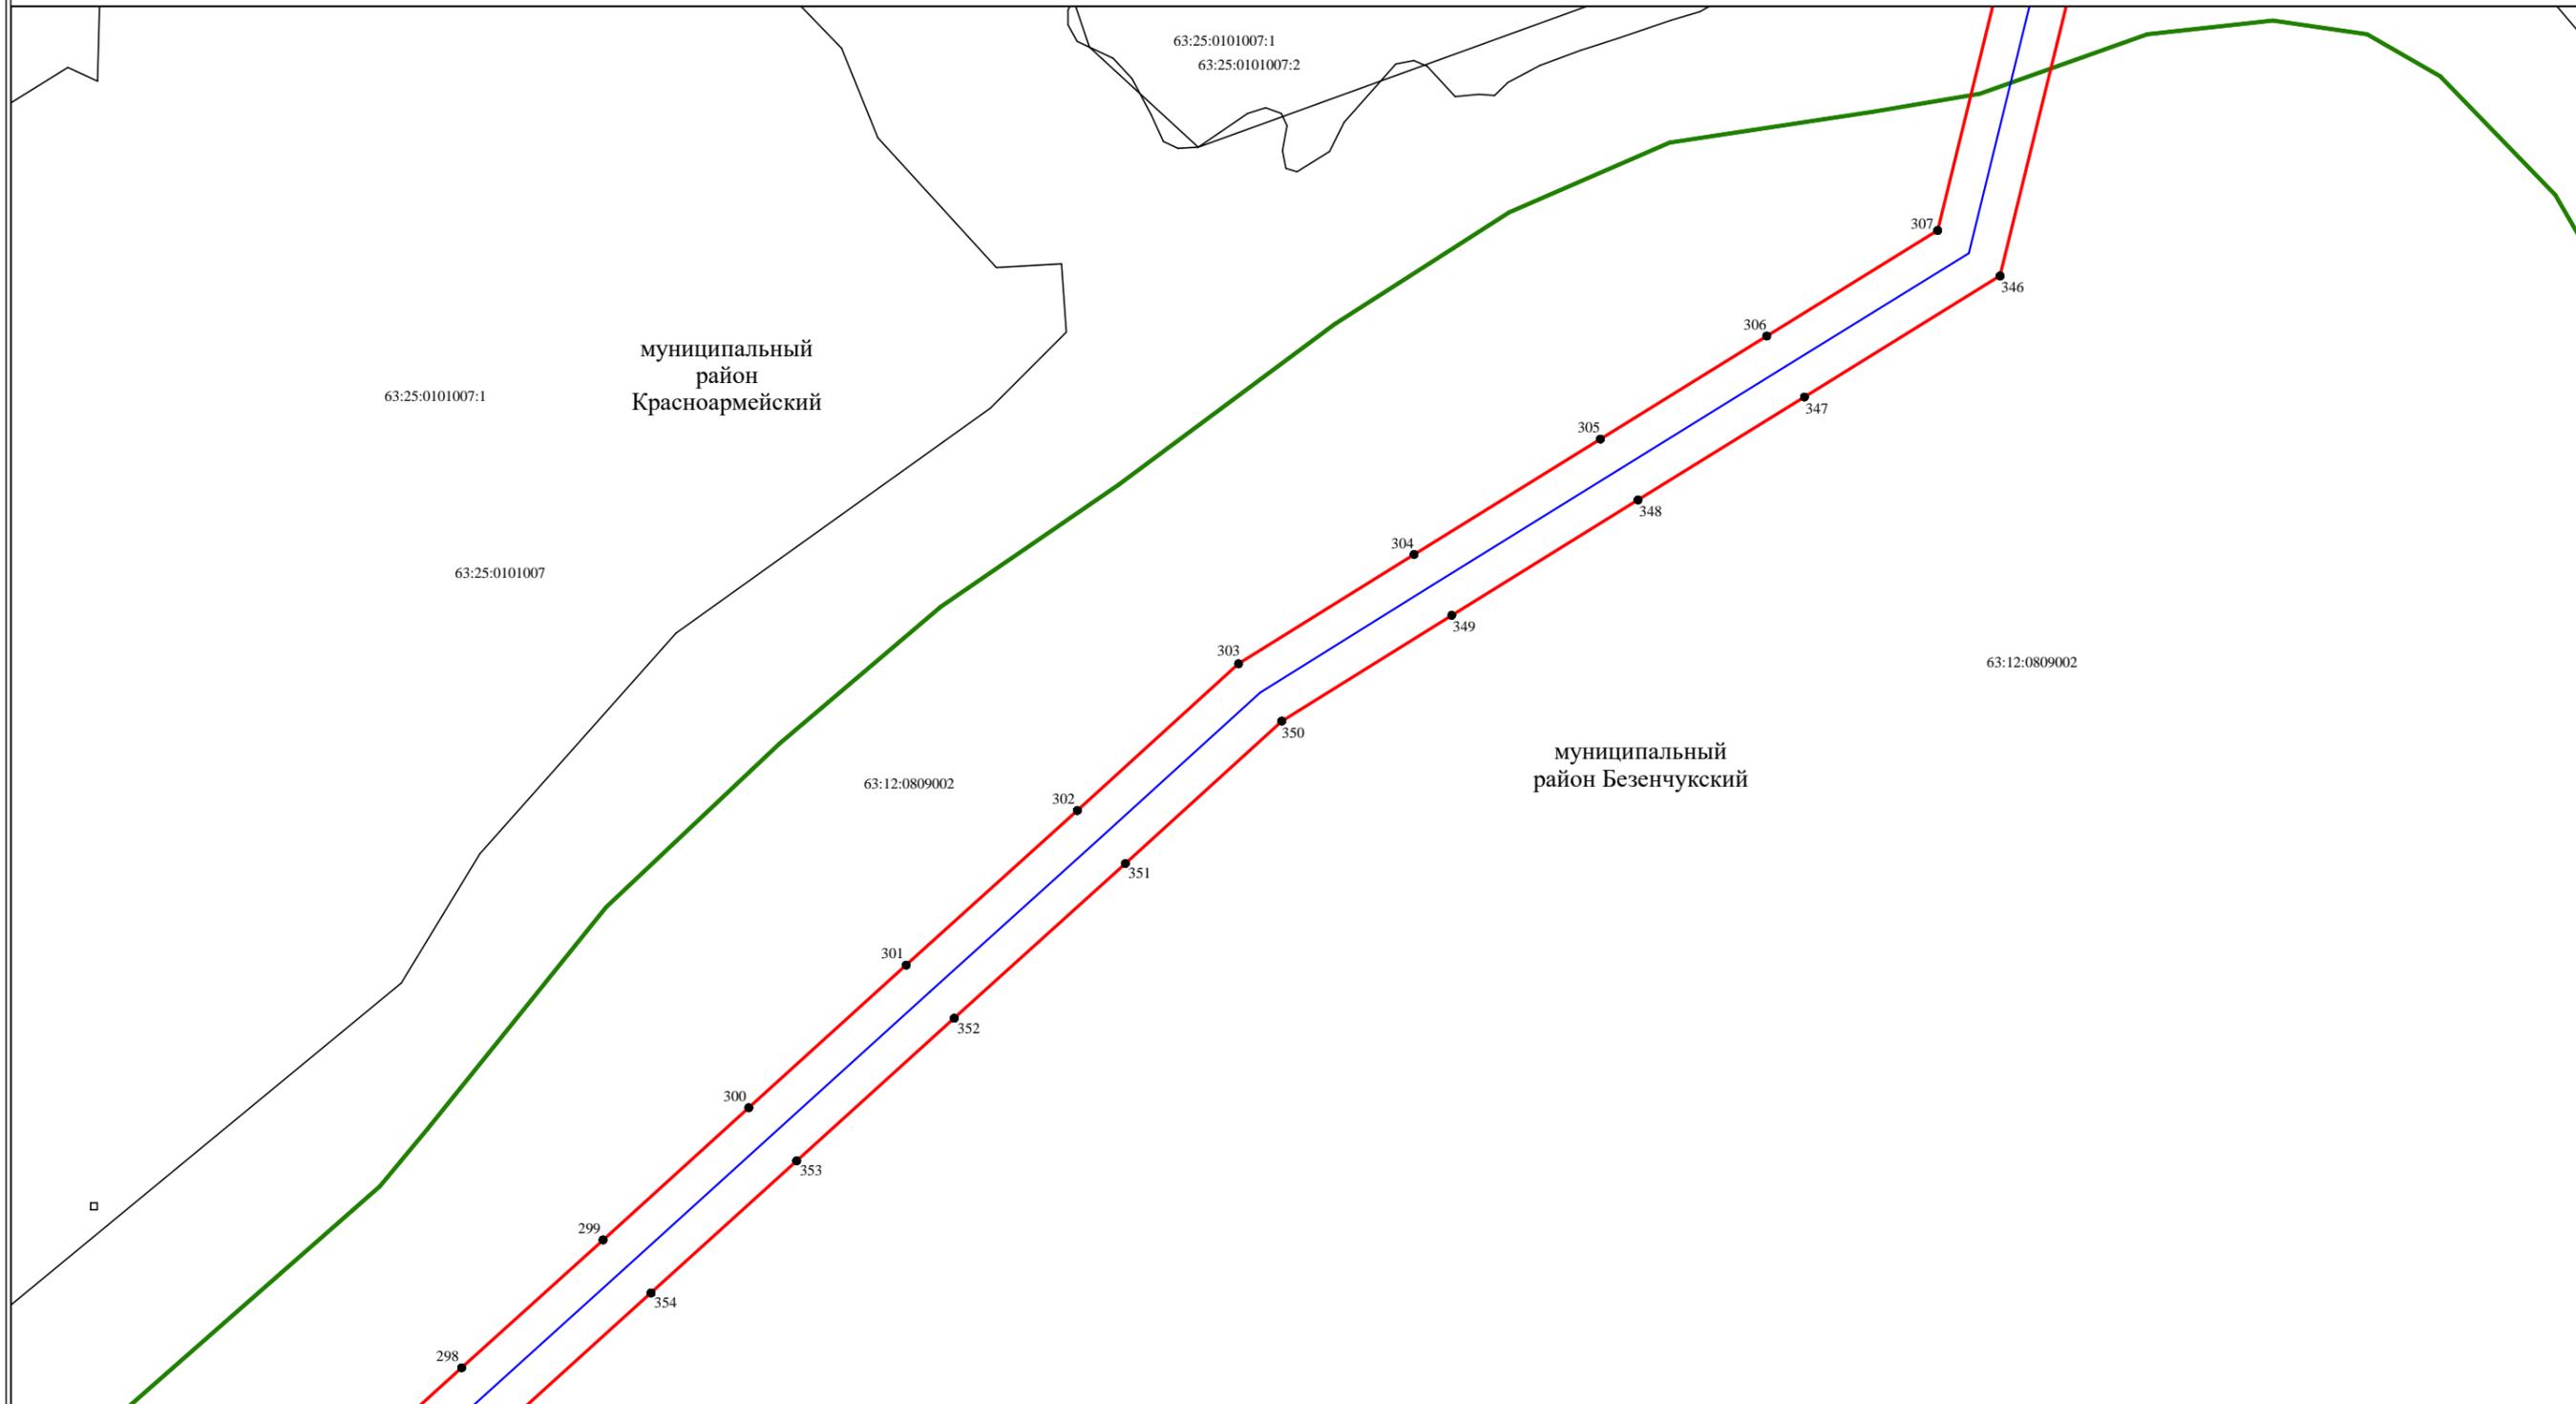

Используемые условные знаки и обозначения:

- проектная граница публичного сервитута
- местоположение инженерного сооружения
- граница учтенного земельного участка
- граница кадастрового квартала
- граница муниципального образования
- 63:10:0207043:18 кадастровый номер земельного участка
- 63:10:0207043 учетный номер кадастрового квартала
- 3 характерная точка границ, сведения о которой позволяют однозначно определить ее положение на местности

Масштаб 1:2000


Подпись _____ Дата "18" апреля 2022 г.

Место для оттиска печати (при наличии) лица, составившего описание местоположения границ объекта



Схема расположения границ публичного сервитута

Выносной лист 26

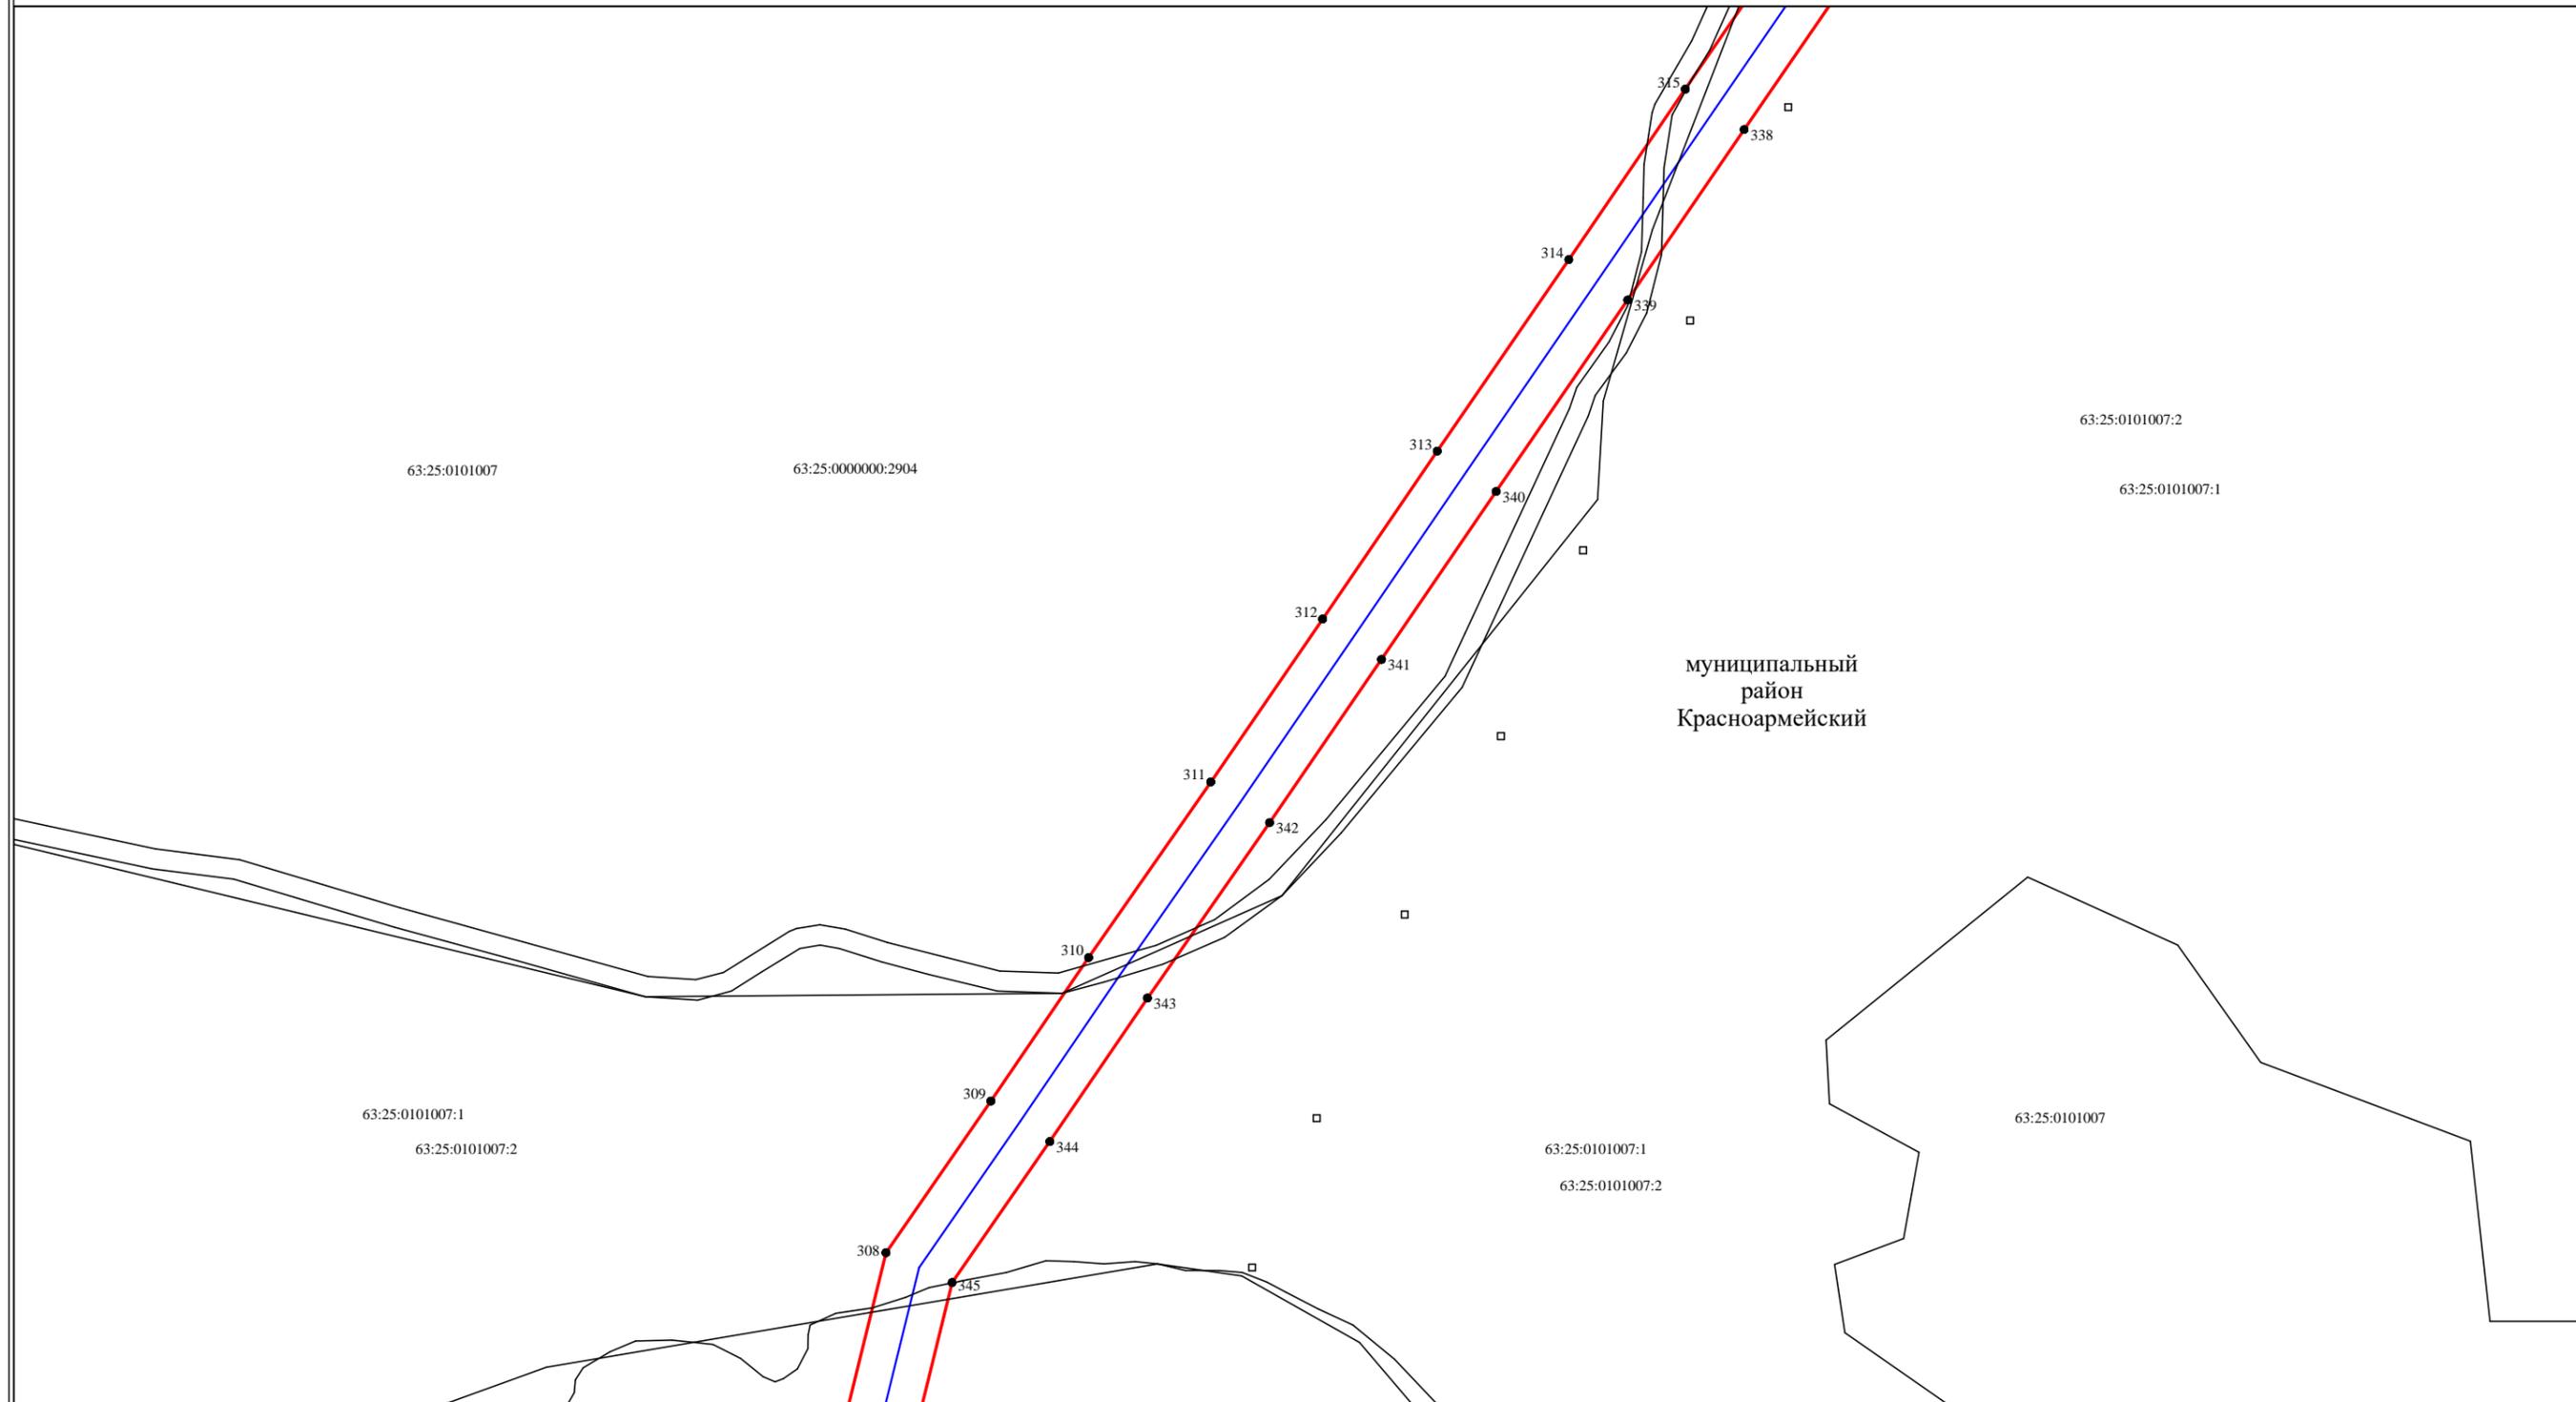

Используемые условные знаки и обозначения:

- проектная граница публичного сервитута
- местоположение инженерного сооружения
- граница учтенного земельного участка
- граница кадастрового квартала
- граница муниципального образования
- 63:10:0207043:18 кадастровый номер земельного участка
- 63:10:0207043 учетный номер кадастрового квартала
- 3 характерная точка границ, сведения о которой позволяют однозначно определить ее положение на местности

Масштаб 1:2000


Подпись _____ Дата "18" апреля 2022 г.

Место для оттиска печати (при наличии) лица, составившего описание местоположения границ объекта



Схема расположения границ публичного сервитута

Выносной лист 27

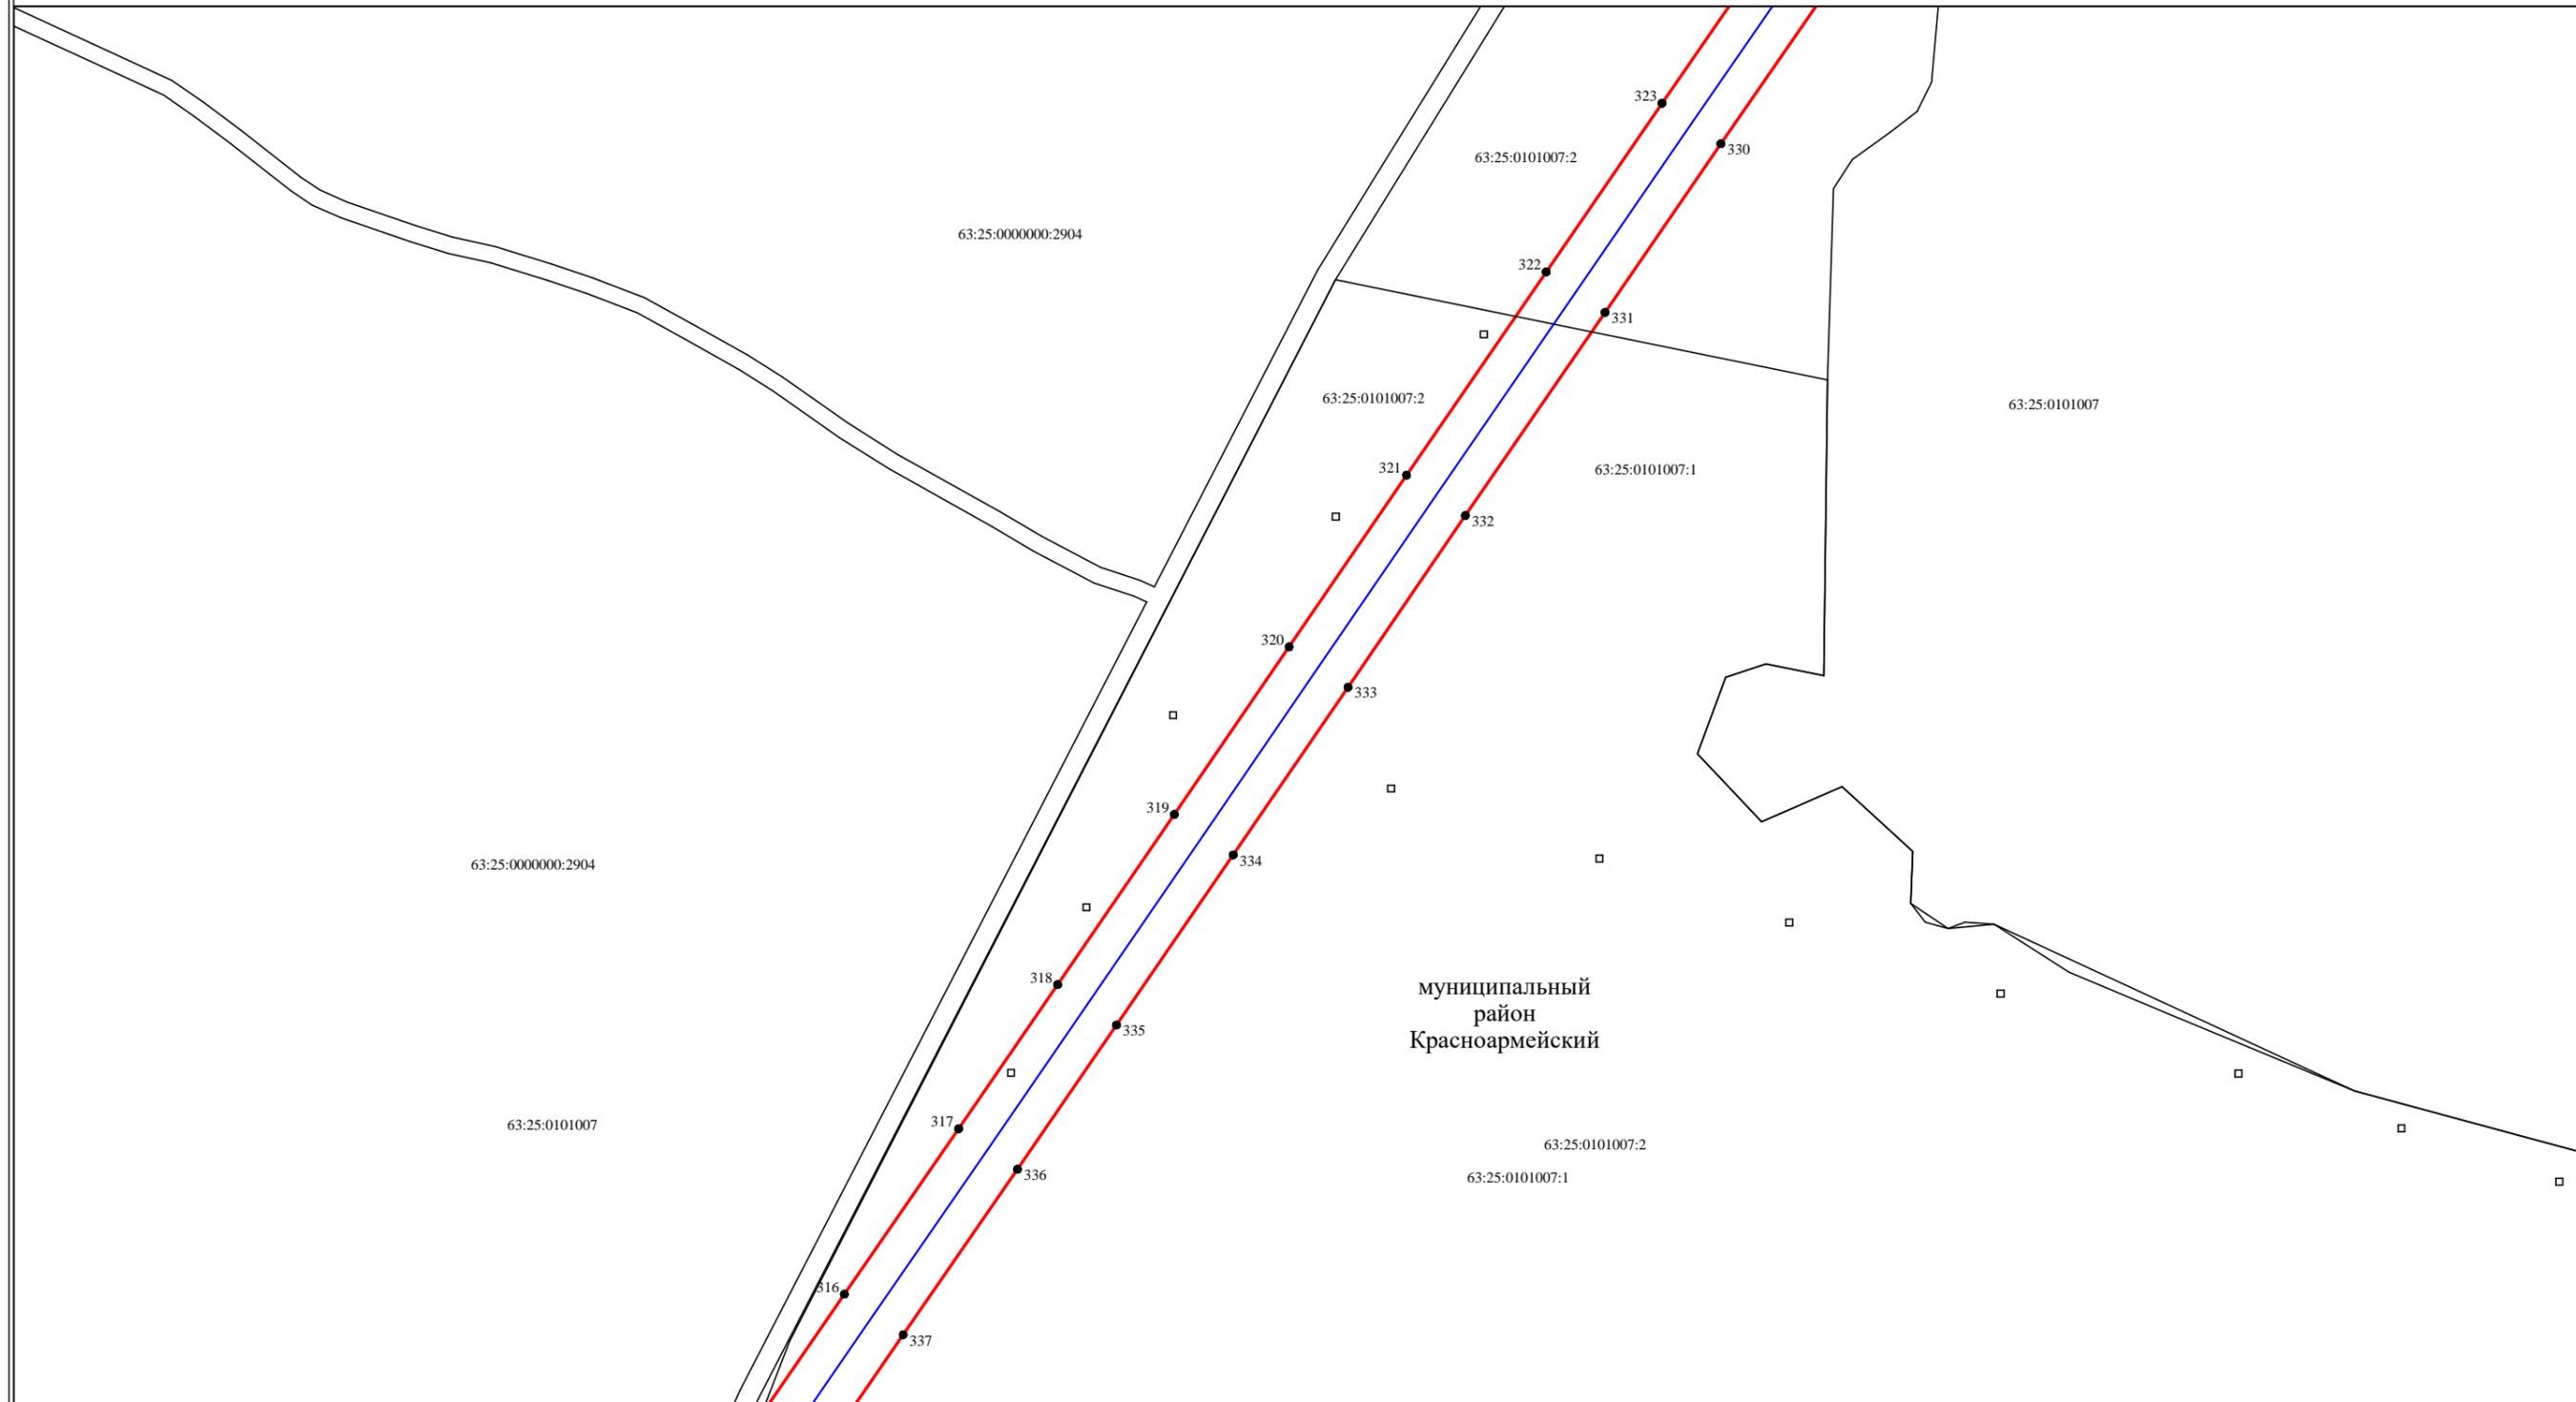

муниципальный район
Красноармейский

Масштаб 1:2000

Используемые условные знаки и обозначения:

-  проектная граница публичного сервитута
-  местоположение инженерного сооружения
-  граница учтенного земельного участка
-  граница кадастрового квартала
-  граница муниципального образования
-  кадастровый номер земельного участка
-  учетный номер кадастрового квартала
-  3
характерная точка границ, сведения о которой позволяют однозначно определить ее положение на местности


Подпись _____ Дата "18" апреля 2022 г.

Место для оттиска печати (при наличии) лица, составившего описание местоположения границ объекта



Схема расположения границ публичного сервитута

Выносной лист 28

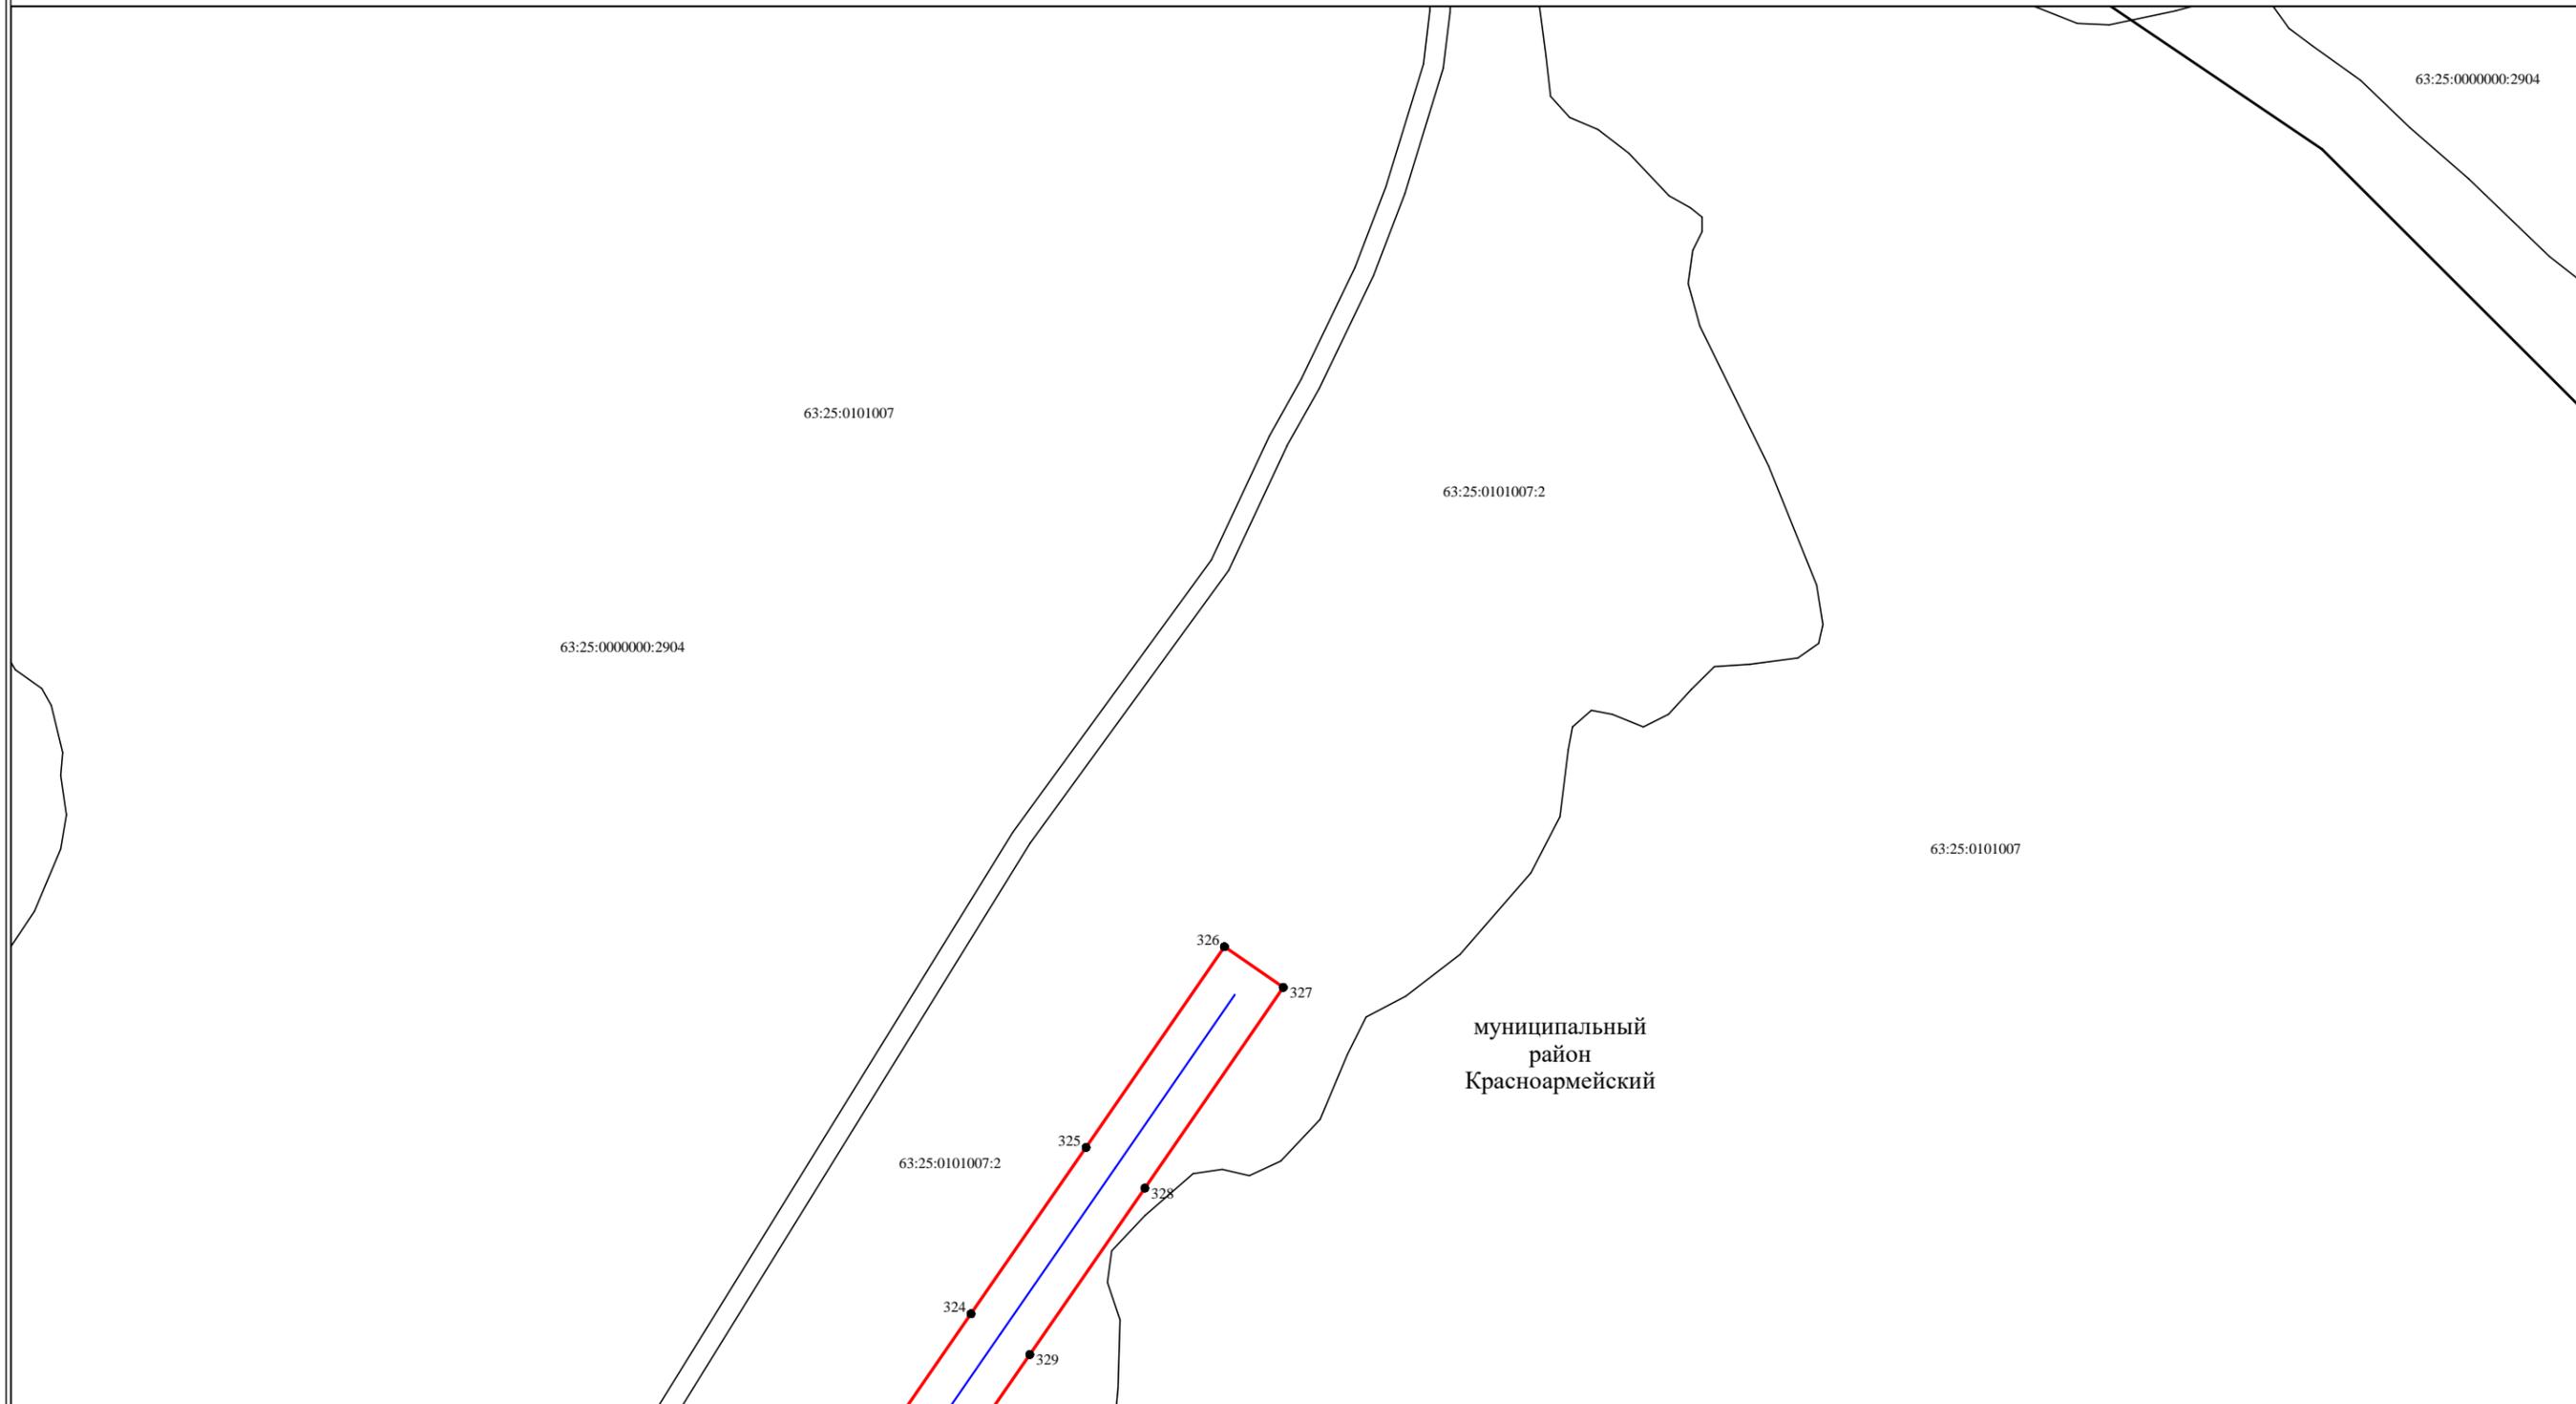

Используемые условные знаки и обозначения:

- проектная граница публичного сервитута
- местоположение инженерного сооружения
- граница учтенного земельного участка
- граница кадастрового квартала
- граница муниципального образования
- 63:10:0207043:18 кадастровый номер земельного участка
- 63:10:0207043 учетный номер кадастрового квартала
- 3 характерная точка границ, сведения о которой позволяют однозначно определить ее положение на местности

Масштаб 1:2000

Подпись _____ Дата "18" _____ апреля 2022 г.

Место для оттиска печати (при наличии) лица, составившего описание местоположения границ объекта

