



АДМИНИСТРАЦИЯ
ГОРОДСКОГО ПОСЕЛЕНИЯ БЕЗЕНЧУК
муниципального района Безенчукский
Самарской области
446250, п. г.т. Безенчук
ул. Нефтяников, д.12
тел.: 2-14-51 факс: 2-14-51
E-mail: gp-bezenchukso@yandex.ru

ПОСТАНОВЛЕНИЕ
от 07.10.2021г № 427

О подготовке документации по проекту планировки с проектом межевания территории в его составе для строительства линейного объекта «Проектирование и реконструкция канализационных очистных сооружений п.г.т. Безенчук муниципального района Безенчукский Самарской области»

Рассмотрев предложение ООО «НПО Технология» от 02.09.2021 № ИСХ-21-00946 о подготовке документации по планировке территории, в соответствии со статьями 8, 41, 42, 43, 45 Градостроительного кодекса Российской Федерации, статьей 11.3 Земельного кодекса РФ от 25.10.2001 № 136-ФЗ, Федеральным закон РФ от 6.10.2003 №131-ФЗ «Об общих принципах организации местного самоуправления в Российской Федерации», решением Собрания представителей городского поселения Безенчук муниципального района Безенчукский Самарской области от 05.12.2019г №3/52 «Об утверждении Порядка подготовки документации по планировке территории, разрабатываемой на основании решений Администрации городского поселения Безенчук муниципального района Безенчукский Самарской области, и принятия решения об утверждении документации по планировке территории, порядка внесения изменений в такую документацию, порядка отмены такой документации или ее отдельных частей, порядка признания отдельных частей такой документации не подлежащими применению в соответствии с Градостроительным кодексом Российской Федерации» руководствуясь Уставом городского поселения Безенчук муниципального района Безенчукский Самарской области, Администрация городского поселения Безенчук,

ПОСТАНОВЛЯЕТ:

1. Принять решение о разработке документации по проекту планировки с проектом межевания территории в его составе для строительства линейного объекта 2118 «Проектирование и реконструкция канализационных очистных сооружений п.г.т. Безенчук муниципального района Безенчукский Самарской области» согласно приложению № 1 к настоящему постановлению.
2. Установить, что документация по планировке территории (проект планировки и проект межевания) для строительства линейного объекта, указанного в пункте 1 настоящего постановления, на основании инженерных изысканий должна быть представлена в Администрацию городского поселения Безенчук муниципального района Безенчукский Самарской области в течение 3 (трех) месяцев со дня вступления настоящего постановления в силу.
3. Подготовку документации по проекту планировки с проектом межевания территории в его составе для строительства линейного объекта 2118 «Проектирование и реконструкция канализационных очистных сооружений п.г.т. Безенчук муниципального района Безенчукский Самарской области» вести в соответствии с техническим заданием, согласно приложению № 2 к настоящему постановлению.
4. Определить состав материалов документации по планировке территории согласно статьям 42, 43 Градостроительного кодекса Российской Федерации.

5. Для согласования проекта планировки и проекта межевания территории предоставить в Администрацию городского поселения Безенчук муниципального района Безенчукский Самарской области следующие материалы:

- основная часть, подлежащая утверждению, на бумажном носителе и в электронном виде;
- материалы по обоснованию на бумажном носителе и в электронном виде в составе, определенном статьями 42, 43 Градостроительного кодекса Российской Федерации, в том числе:
 - согласие правообладателей земельных участков на размещение объекта капитального строительства;
 - технические условия на присоединения к инженерным коммуникациям;
 - технические условия на пересечение инженерных коммуникаций;
 - заключение министерства культуры Самарской области;
 - заключения Управления по недропользованию по Самарской области;
 - заключение лесного хозяйства, охраны окружающей среды и природопользования Самарской области о наличии (отсутствии) особо охраняемых природных территорий регионального значения;
 - заключение министерства лесного хозяйства, охраны окружающей среды и природопользования Самарской области о наличии (отсутствии) участков лесного фонда;
 - заключение министерства лесного хозяйства, охраны окружающей среды и природопользования Самарской области о наличии (отсутствии) водных объектов;
 - заключение Управления федеральной службы по надзору в сфере природопользования по Самарской области о наличии (отсутствии) особо охраняемых природных территорий федерального значения.

6. Установить срок подачи физическими и (или) юридическими лицами предложений, касающихся порядка, сроков подготовки и содержания документации по планировке территории, указанной в пункте 1 настоящего постановления, в Администрацию городского поселения Безенчук муниципального района Безенчукский Самарской области до 21.10.2021 г.

7. Установить, что предложения физических и юридических лиц о порядке, сроках подготовки и содержании документации по планировке территории, указанной в пункте 1 настоящего постановления, принимаются в Администрации городского поселения Безенчук муниципального района Безенчукский Самарской области по адресу: Самарская область, пгт.Безенчук, ул.Нефтяников, д. 12, кабинет 1, до 22.10.2021 г

8. Опубликовать настоящее постановление в газете «Вестник городского поселения Безенчук», а также разместить на официальном сайте Администрации поселения в сети Интернет.

9. Настоящее постановление вступает в силу со дня его официального опубликования.

10. Контроль за выполнением настоящего Постановления оставляю за собой.


Глава городского поселения



В.Н.Гуров

СХЕМА

Границ территории для подготовки документации по проекту планировки с проектом застройки территории в его составе для размещения линейного объекта 2118 «Проектирование и реконструкция канализационных очистных сооружений п.г.т. Безенчук муниципального района Безенчукский Самарской области».

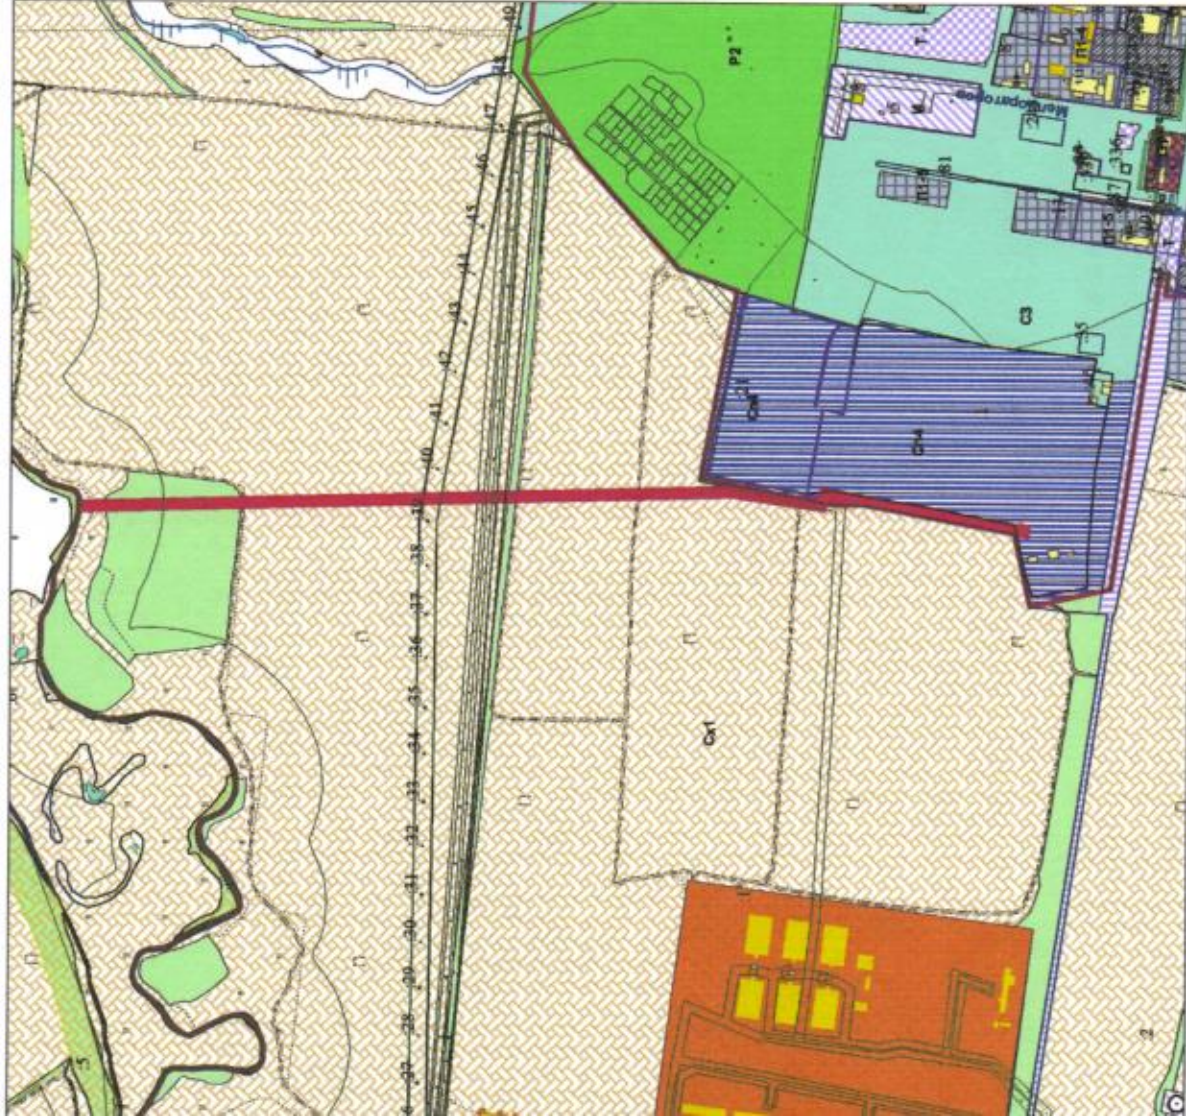


Масштаб 1:10000

ПРИМЕЧАНИЕ:

1. Графический материал действителен только для подготовки Постановления на проектирование

ПРИЛОЖЕНИЕ №1
к постановлению Администрации
г.п. Безенчук муниципального района
Безенчукский Самарской области
от 07.10.2020 № 427

Обзорная схема

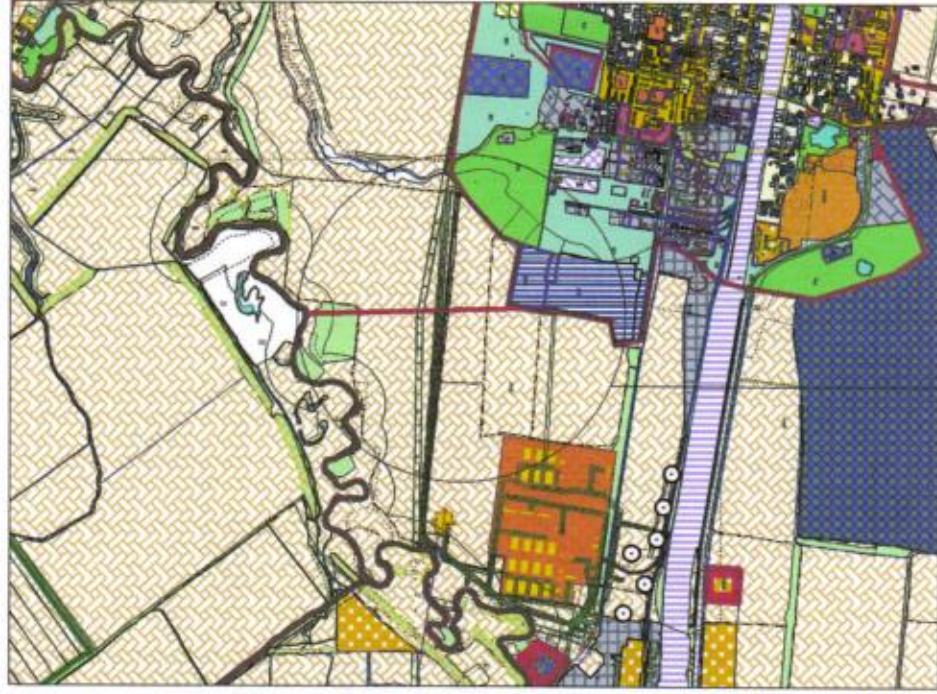

Масштаб 1:40000

границы испрашиваемой территории

УТВЕРЖДЕНО

Постановлением Администрации городского поселения Безенчук
муниципального района Безенчукский Самарской области(вид документа органа, уполномоченного на принятие решения о подготовке документации
по планировке территории)

от 07.10.2021 г. № 427

(дата и номер документа о принятии решения о подготовке документации по планировке
территории)Глава городского поселения Безенчук муниципального района
Безенчукский Самарской области(должность уполномоченного лица органа, уполномоченного на принятие решения о
подготовке документации по планировке территории)

В.Н. Гуров

(подпись уполномоченного лица органа, уполномоченного
на принятие решения о подготовке документации по
планировке территории)

(расшифровка подписи)

ЗАДАНИЕ

на разработку документации по планировке территории

для размещения линейного объекта 2118 «Проектирование и реконструкция
канализационных очистных сооружений п.г.т. Безенчук муниципального района
Безенчукский Самарской области»

1.	Вид разрабатываемой документации по планировке территории	Проект планировки территории и проект межевания территории
2.	Инициатор подготовки документации по планировке территории	Комитет по строительству Администрации муниципального района Безенчукский Самарской области
3.	Источник финансирования работ по подготовке документации по планировке территории	За счет денежных средств местного бюджета и субсидий из областного бюджета
4.	Вид и наименование планируемого к размещению объекта капитального строительства, его основные характеристики	Линейный объект 2118 «Проектирование и реконструкция канализационных очистных сооружений п.г.т. Безенчук муниципального района Безенчукский Самарской области». Проектными решениями предусматривается строительство канализационного коллектора, диаметром трубы - 350 мм, протяженностью 2287 м.
5.	Населенные пункты, поселения, городские округа, муниципальные районы, в отношении территорий которых осуществляется подготовка документации по планировке территории	Российская Федерация, Самарская область, Безенчукский район, городское поселение Безенчук муниципального района Безенчукский;
6.	Состав документации по планировке территории	1. Основная часть ППТ (утверждаемая часть); 2. Материалы по обоснованию ППТ. Графическая часть; 3. Основная (утверждаемая) часть проекта межевания территории и материалы по ее обоснованию.